In esenzione di tasse e bolli
art. 33 legge 14-2-1963, n. 60

VISTO Si Approva
Brindisi, li 1 DIC. 1969
IL COMANDANTE PROVINCIALE

GESTIONE CASE LAVORATORI
(legge 14-2-63 n.60)

STAZ. APP. I.A.C.P.
Brindisi

progetto di massima dell'edificio di case per lavoratori in Brindisi quartiere commenda-ovest

TAVOLE: planimetria
piano terreno
" tipo
" attico e coperture
prospetti e sezioni

progettista : dott. arch. concetto santuccio
collaboratore : dott. arch. ferdinando d'agostino

data 30-10-969

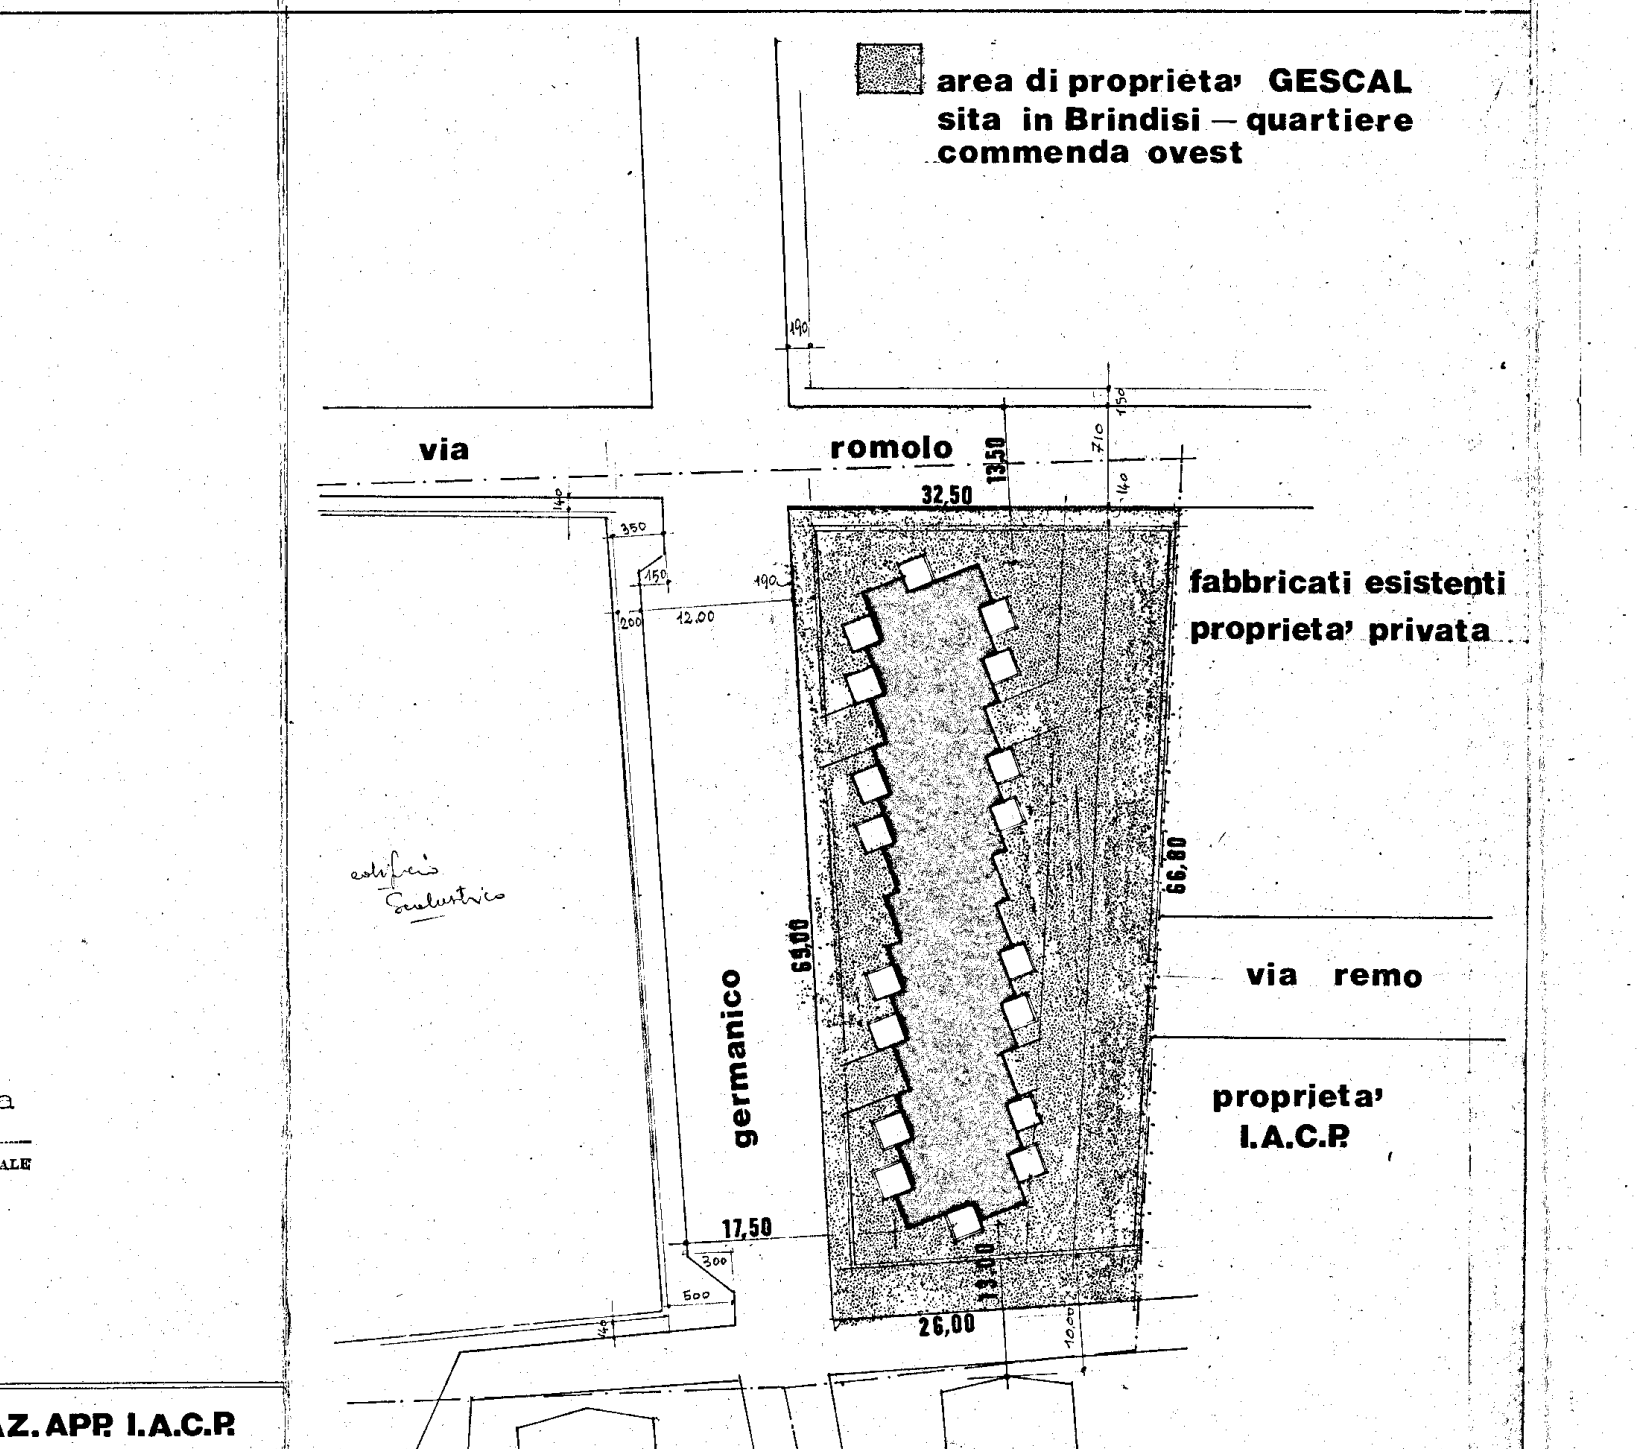
area di proprieta' GESCAL sita in Brindisi — quartiere commenda ovest
via romolo
fabbricati esistenti proprieta' privata
via remo
proprieta' I.A.C.P.
germanico
edificio scolastico
INA-CASA cant. 10125
via
I.A.C.P. lotto 26
32,50
13,50
66,80
69,00
17,50
26,00
13,00

planimetria rapp. 1:500

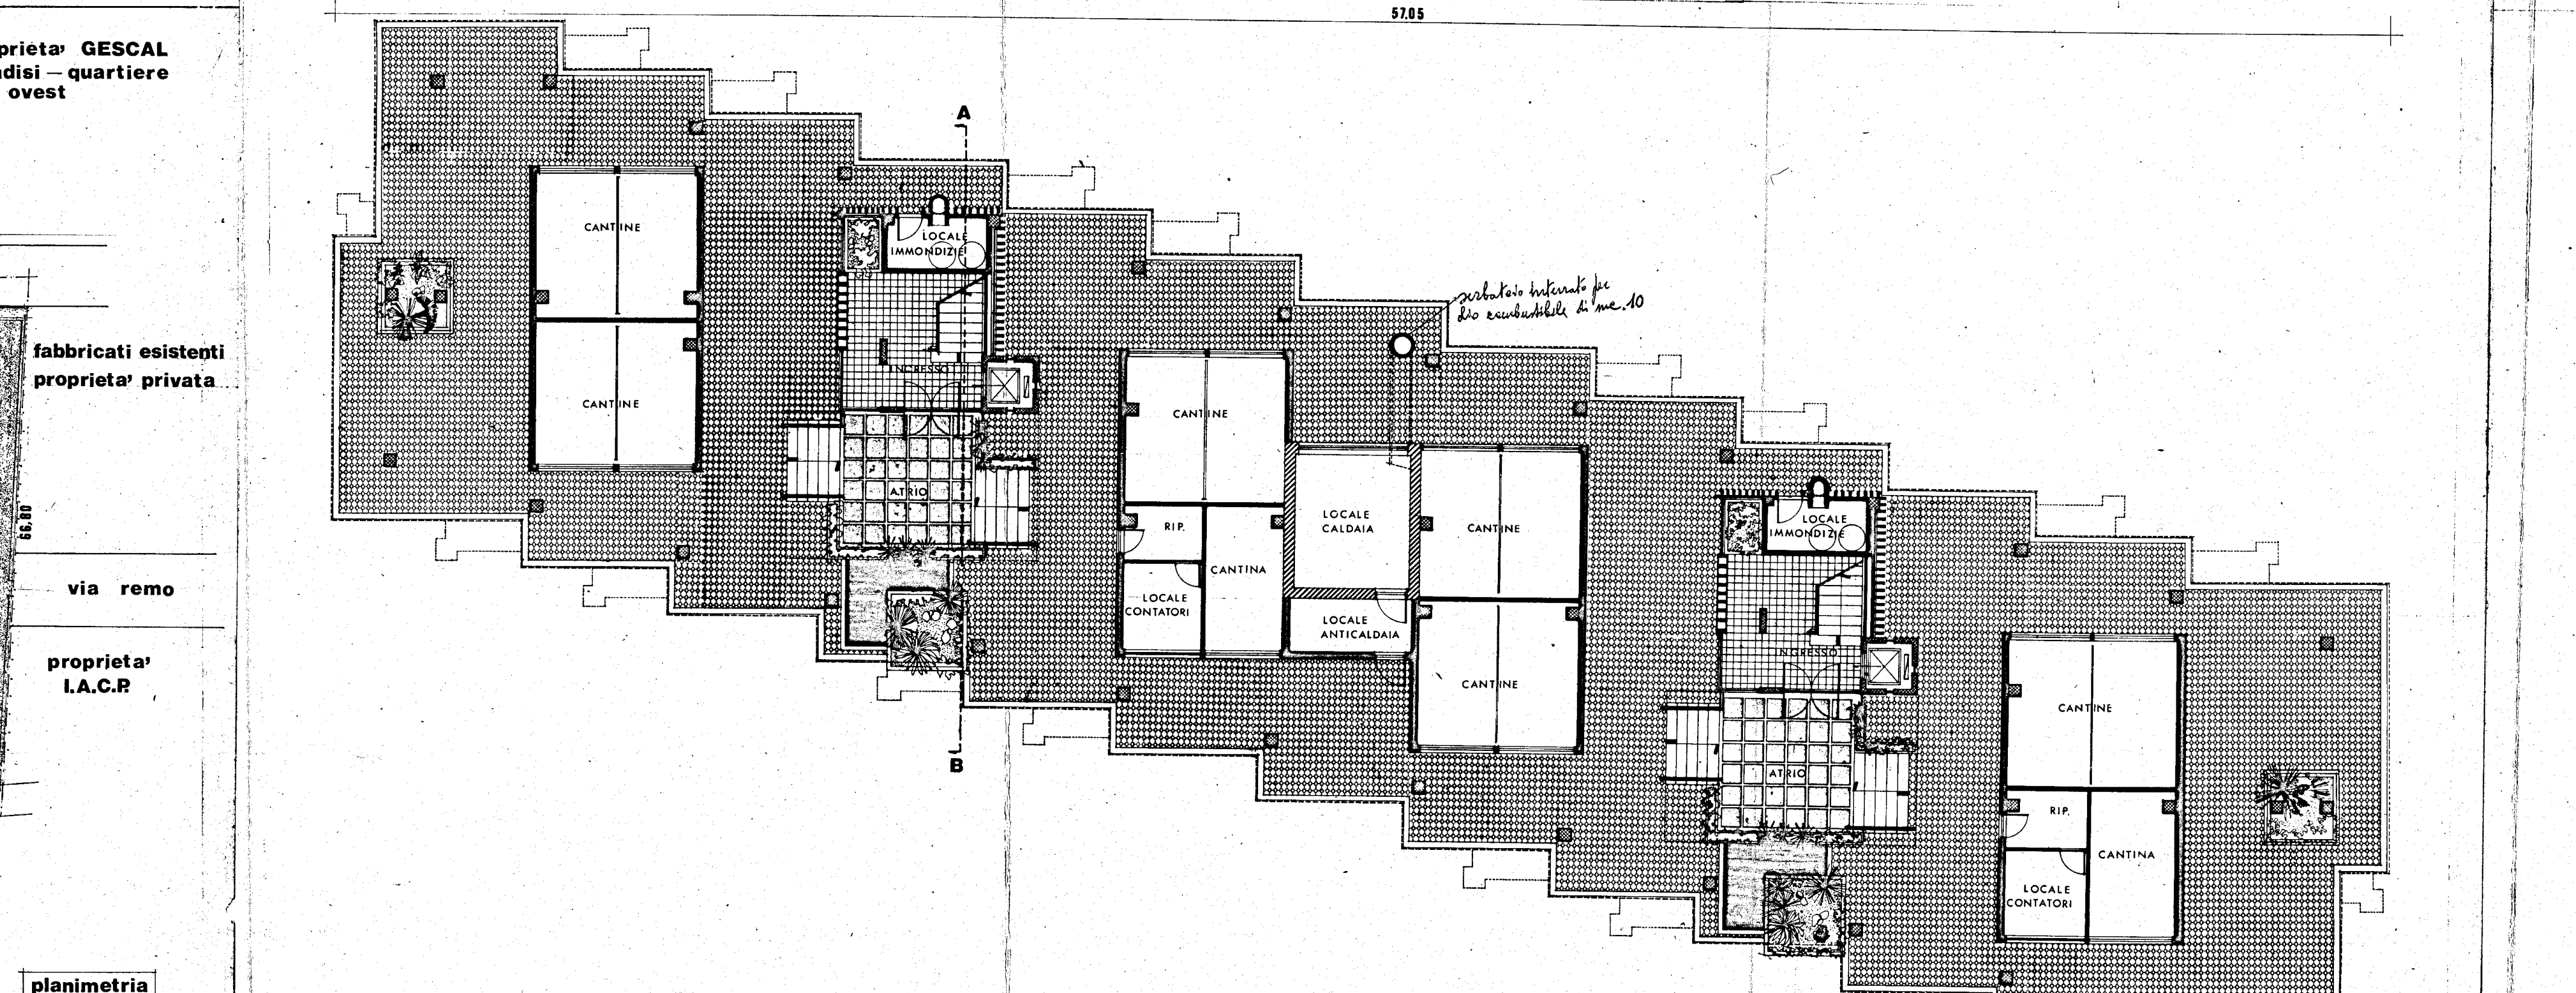
57.05
CANTINE
LOCALE IMMONDIZIE
LOCALE CALDAIA
A
B
serbatoio interrato per olio combustibile di mc. 10

PIANTA DEL PIANO TERRA RAPP. 1:100

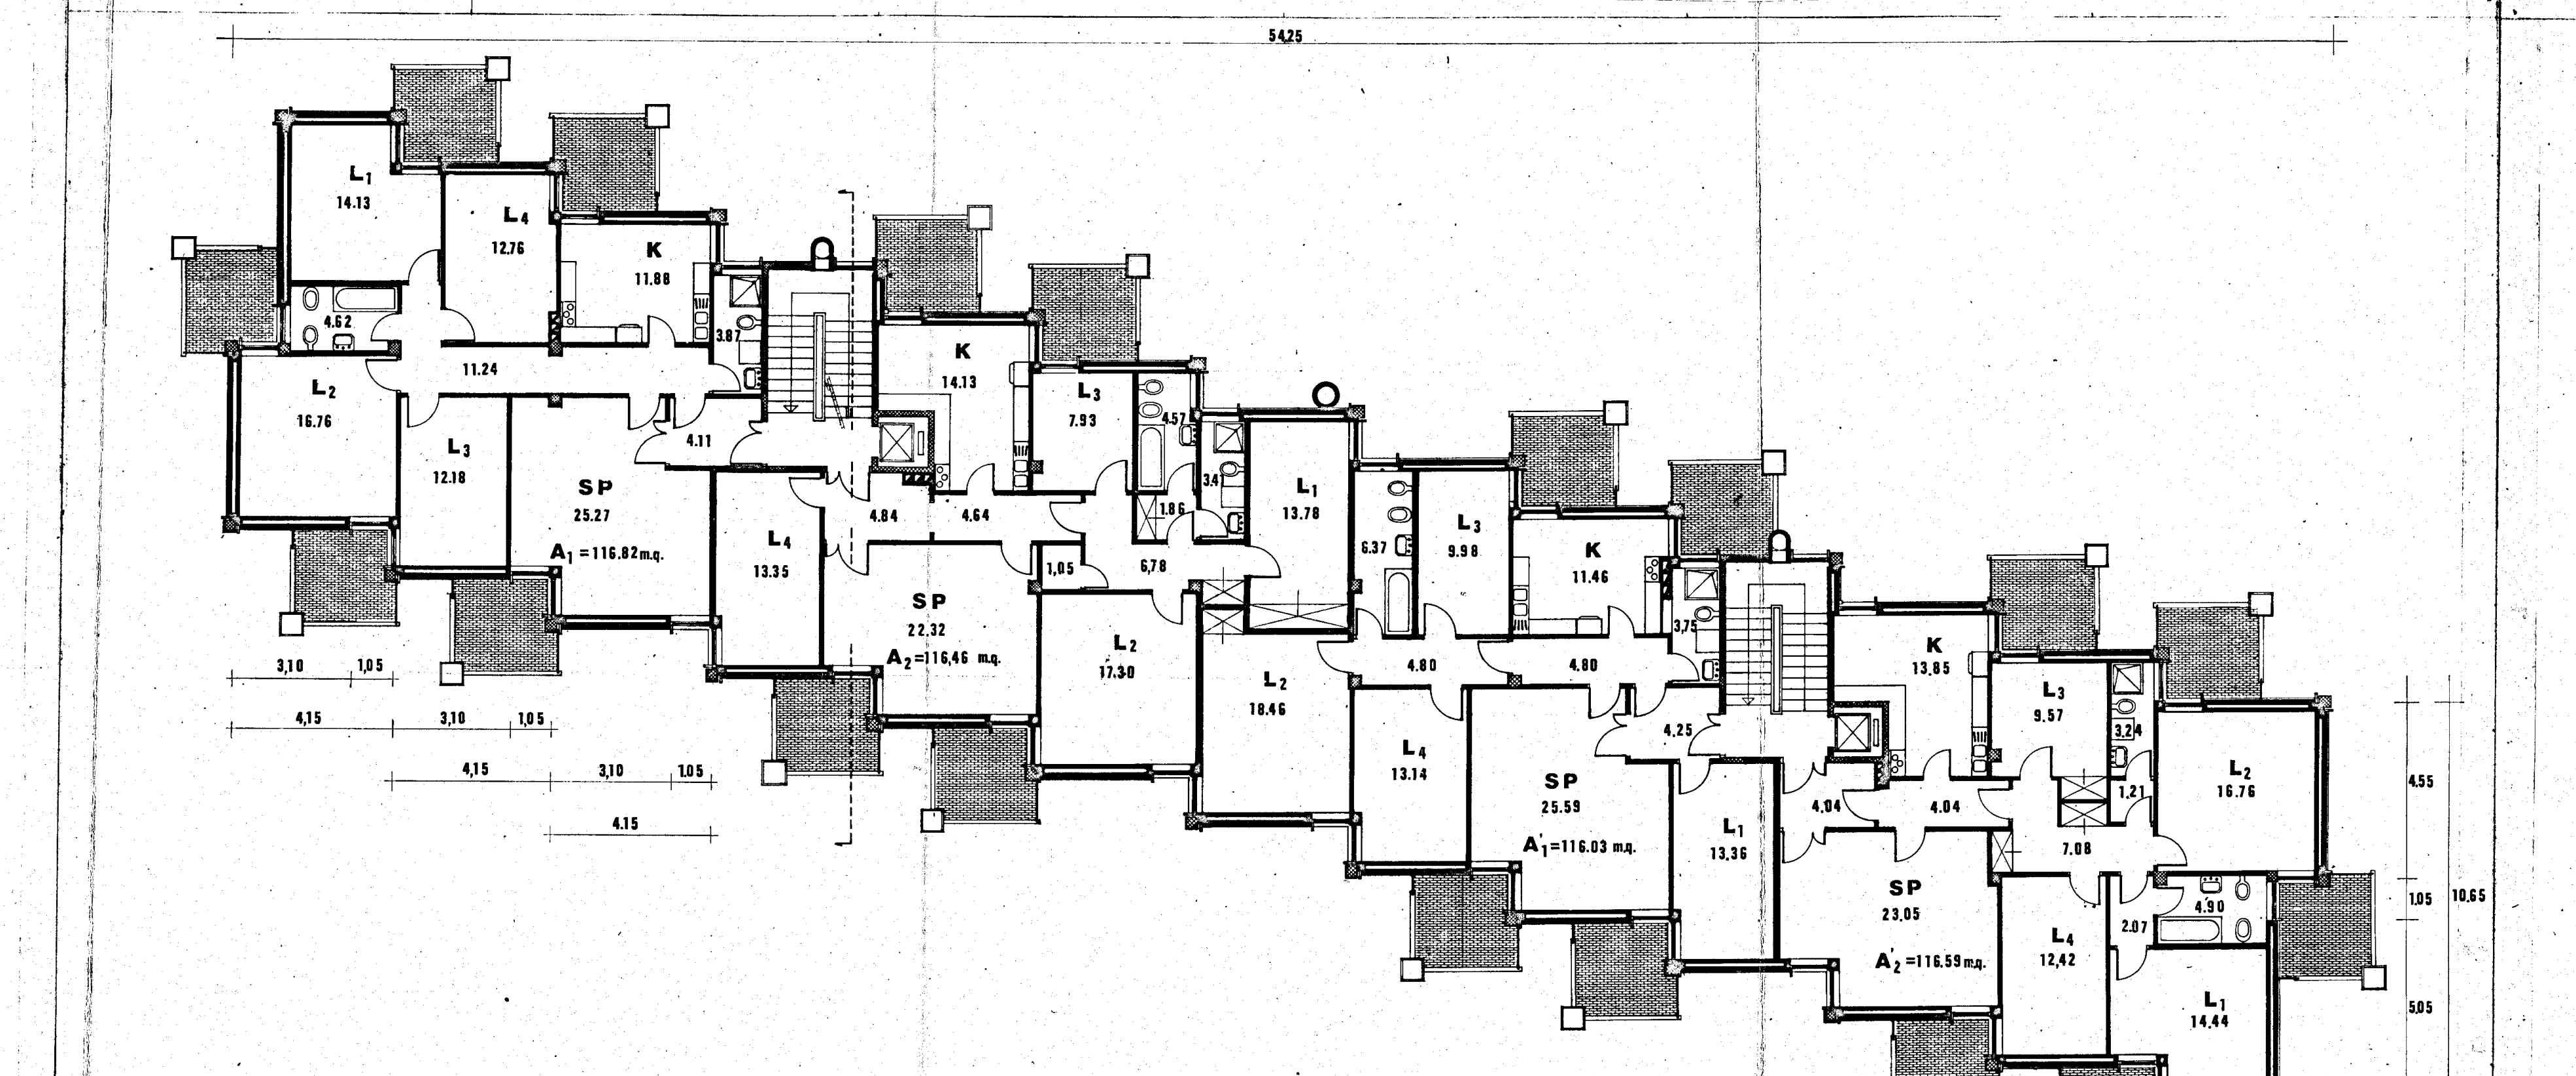

PIANTA DEL PIANO TIPO RAPP. 1:100

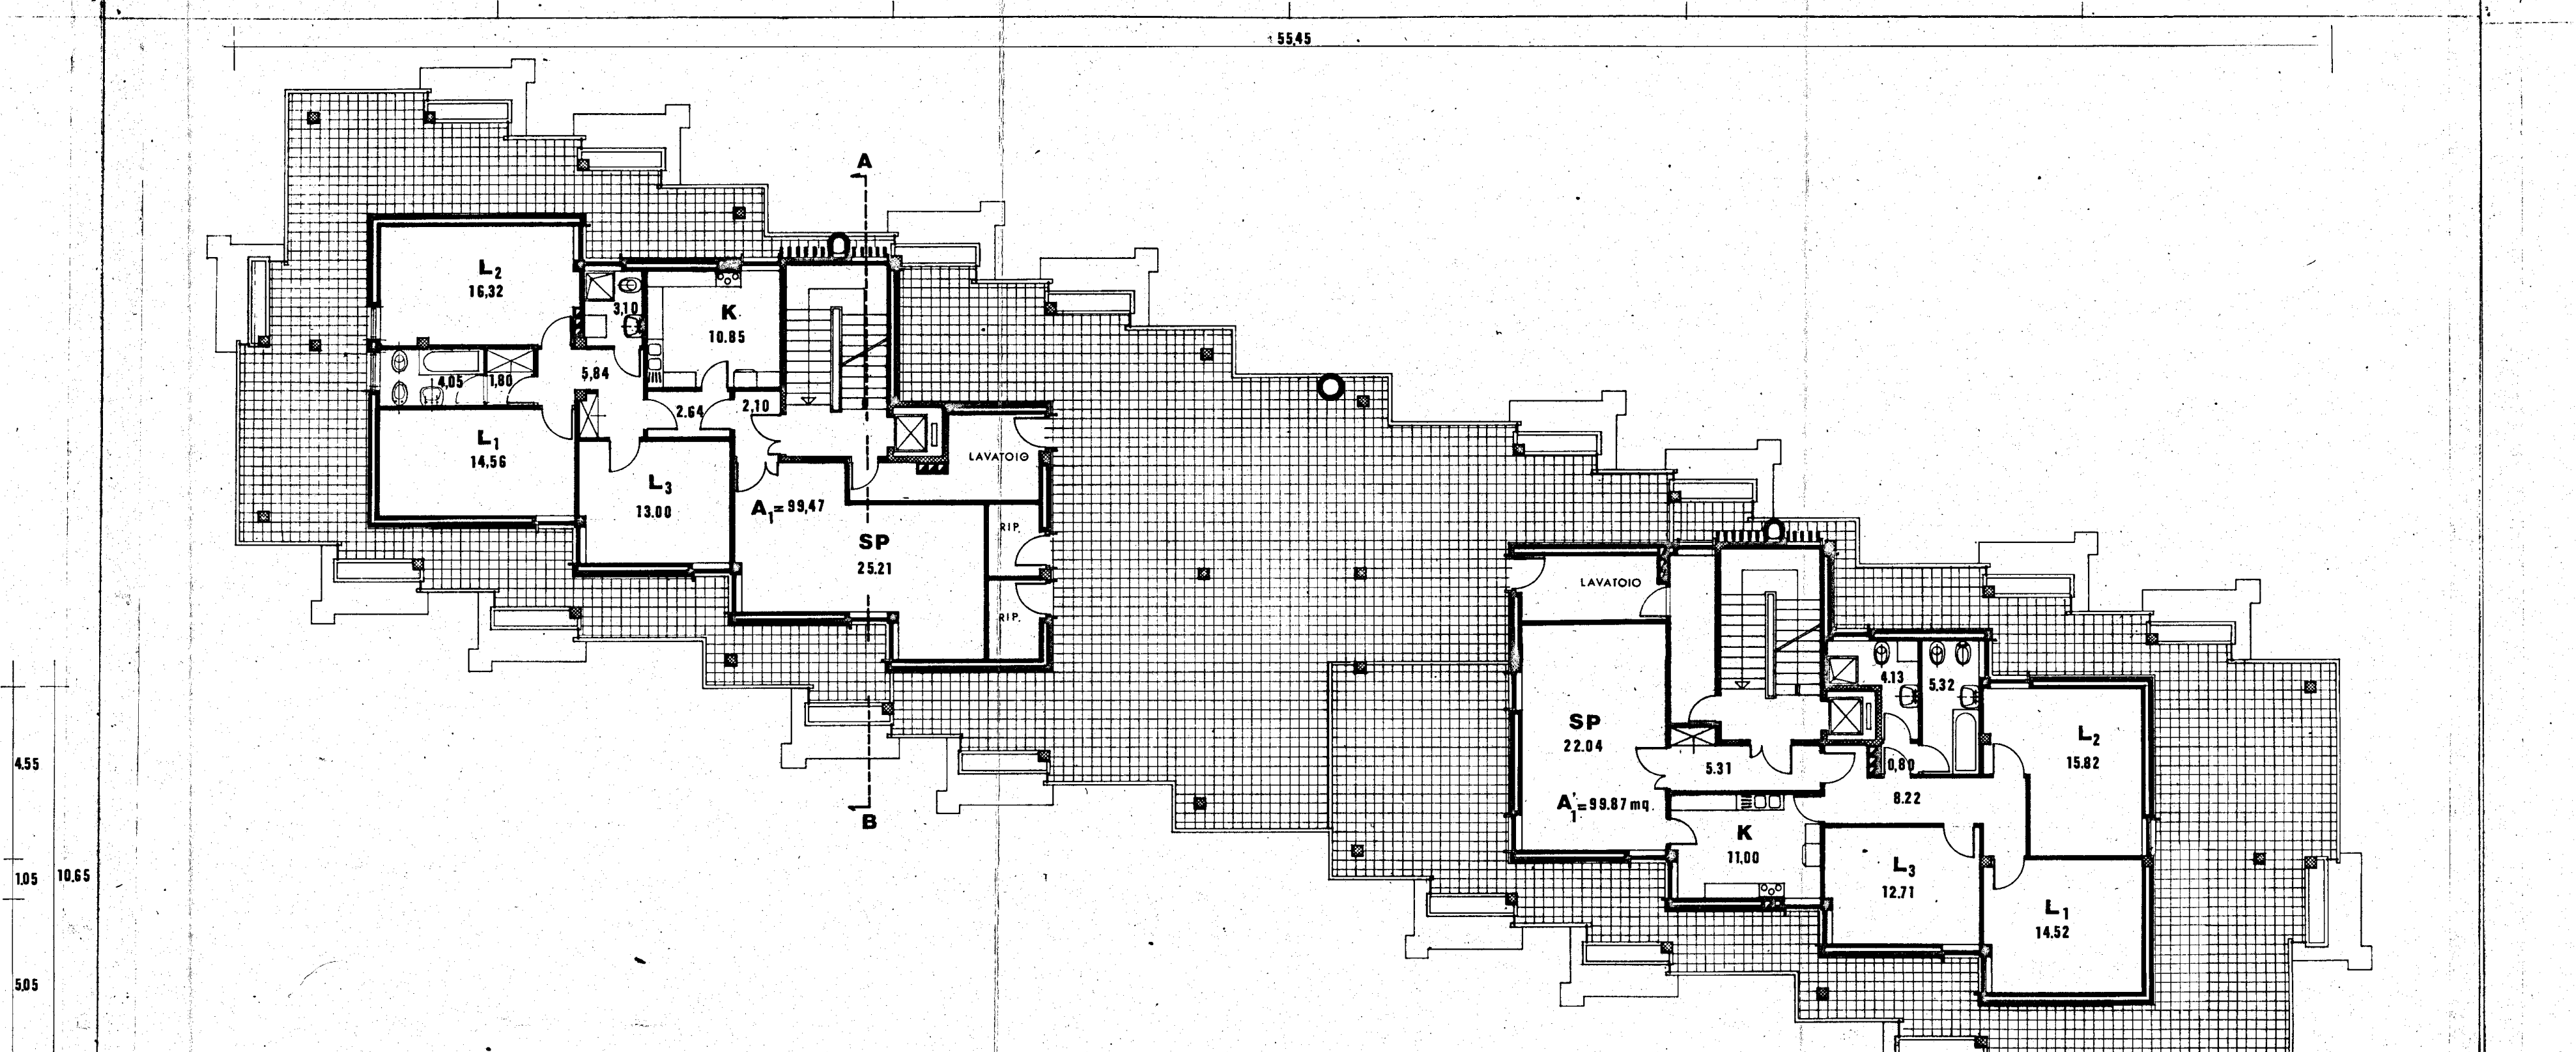

PIANTA DEL PIANO ULTIMO RAPP. 1:100

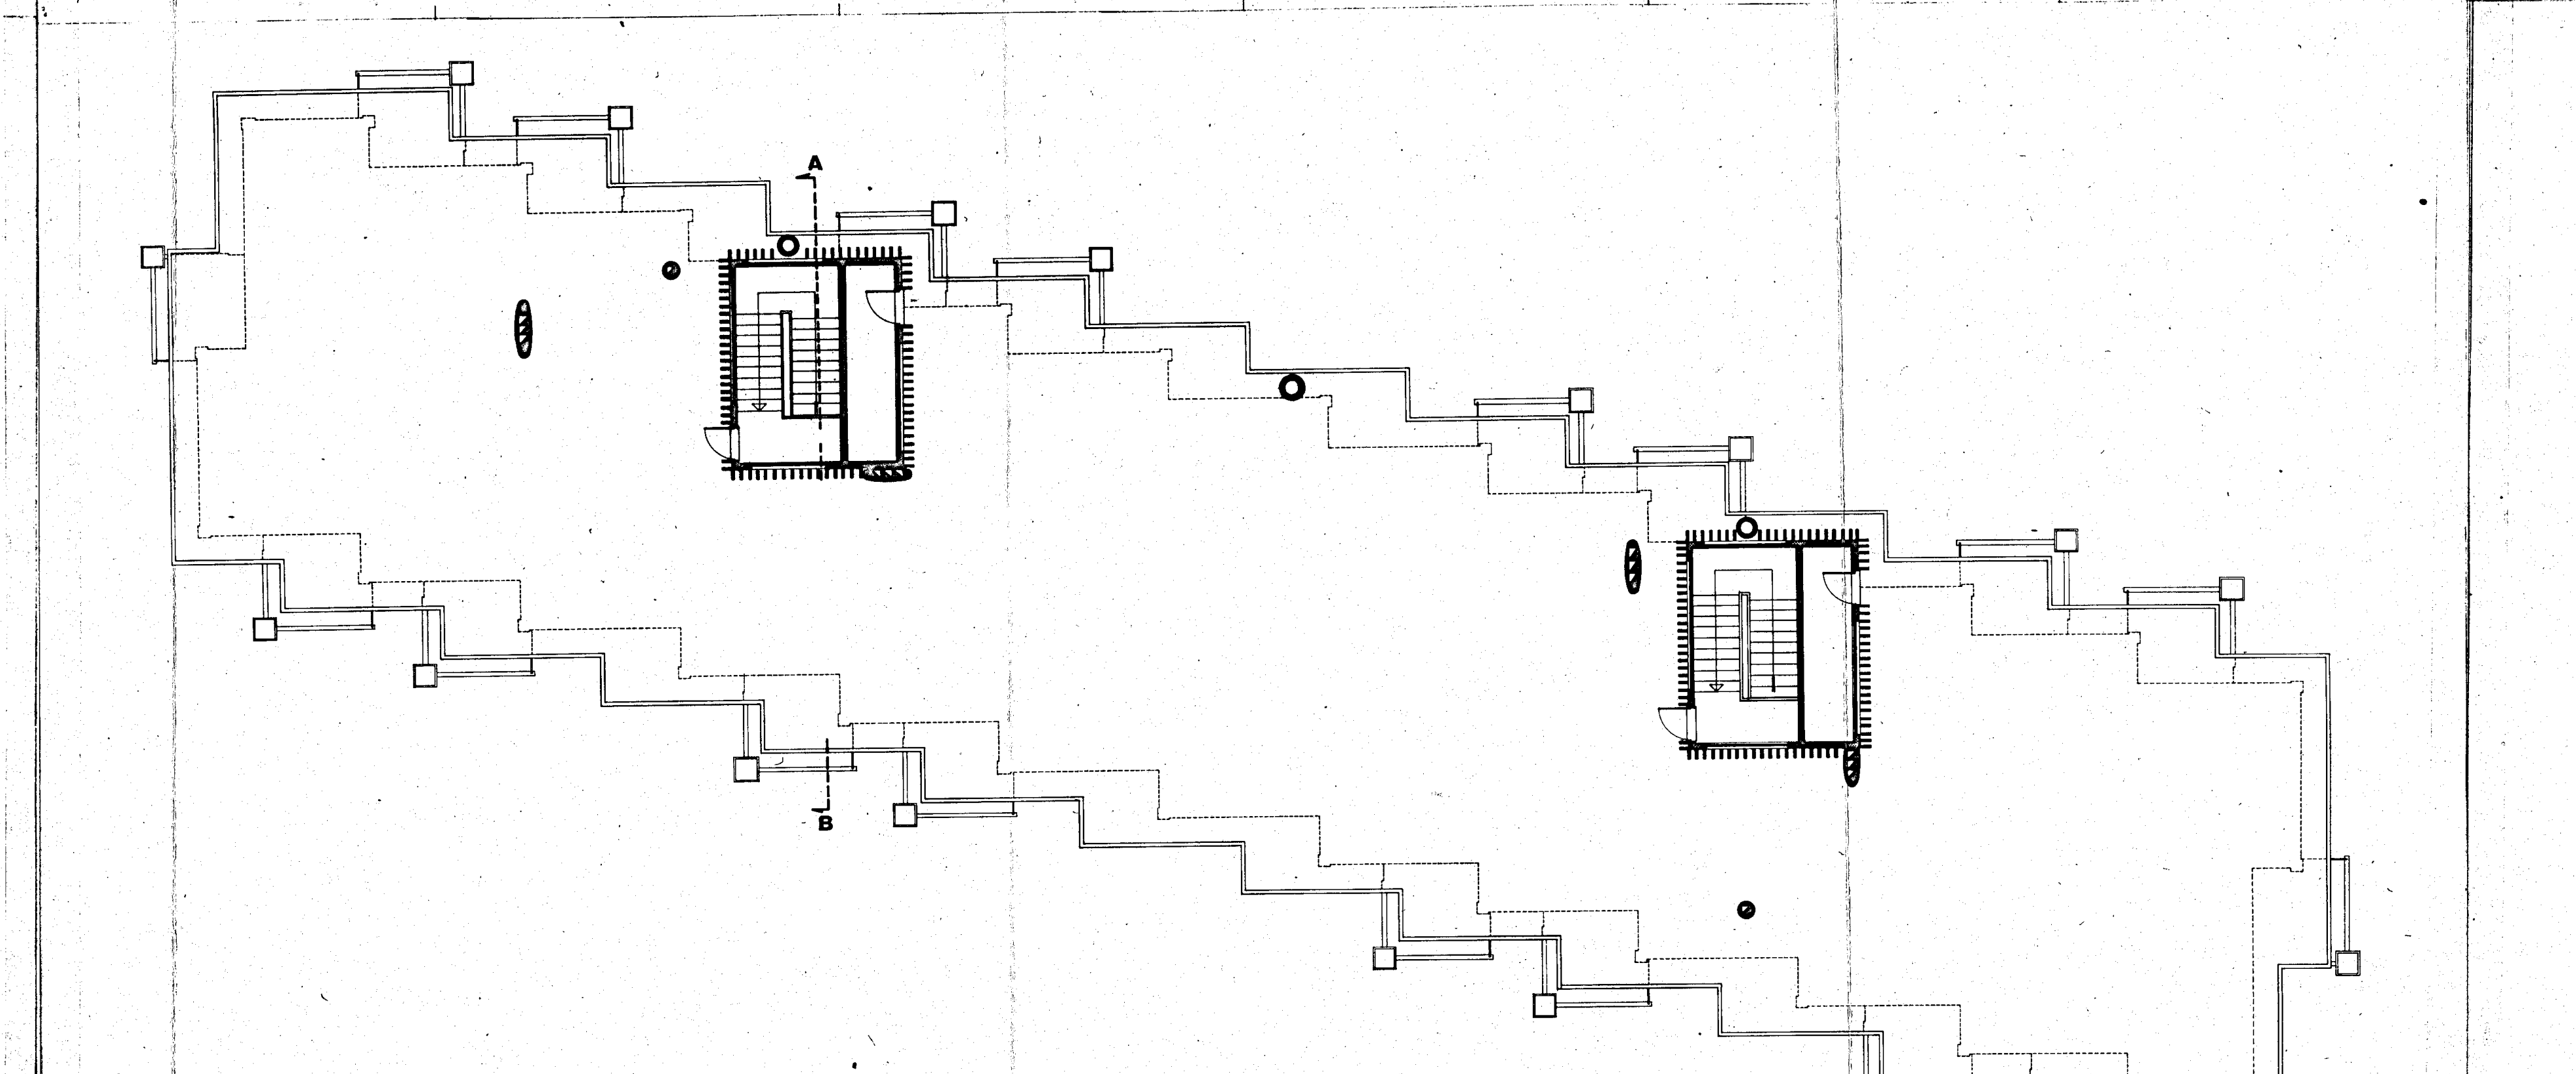

PIANTA DEL PIANO DELLE COPERTURE RAPP. 1:100

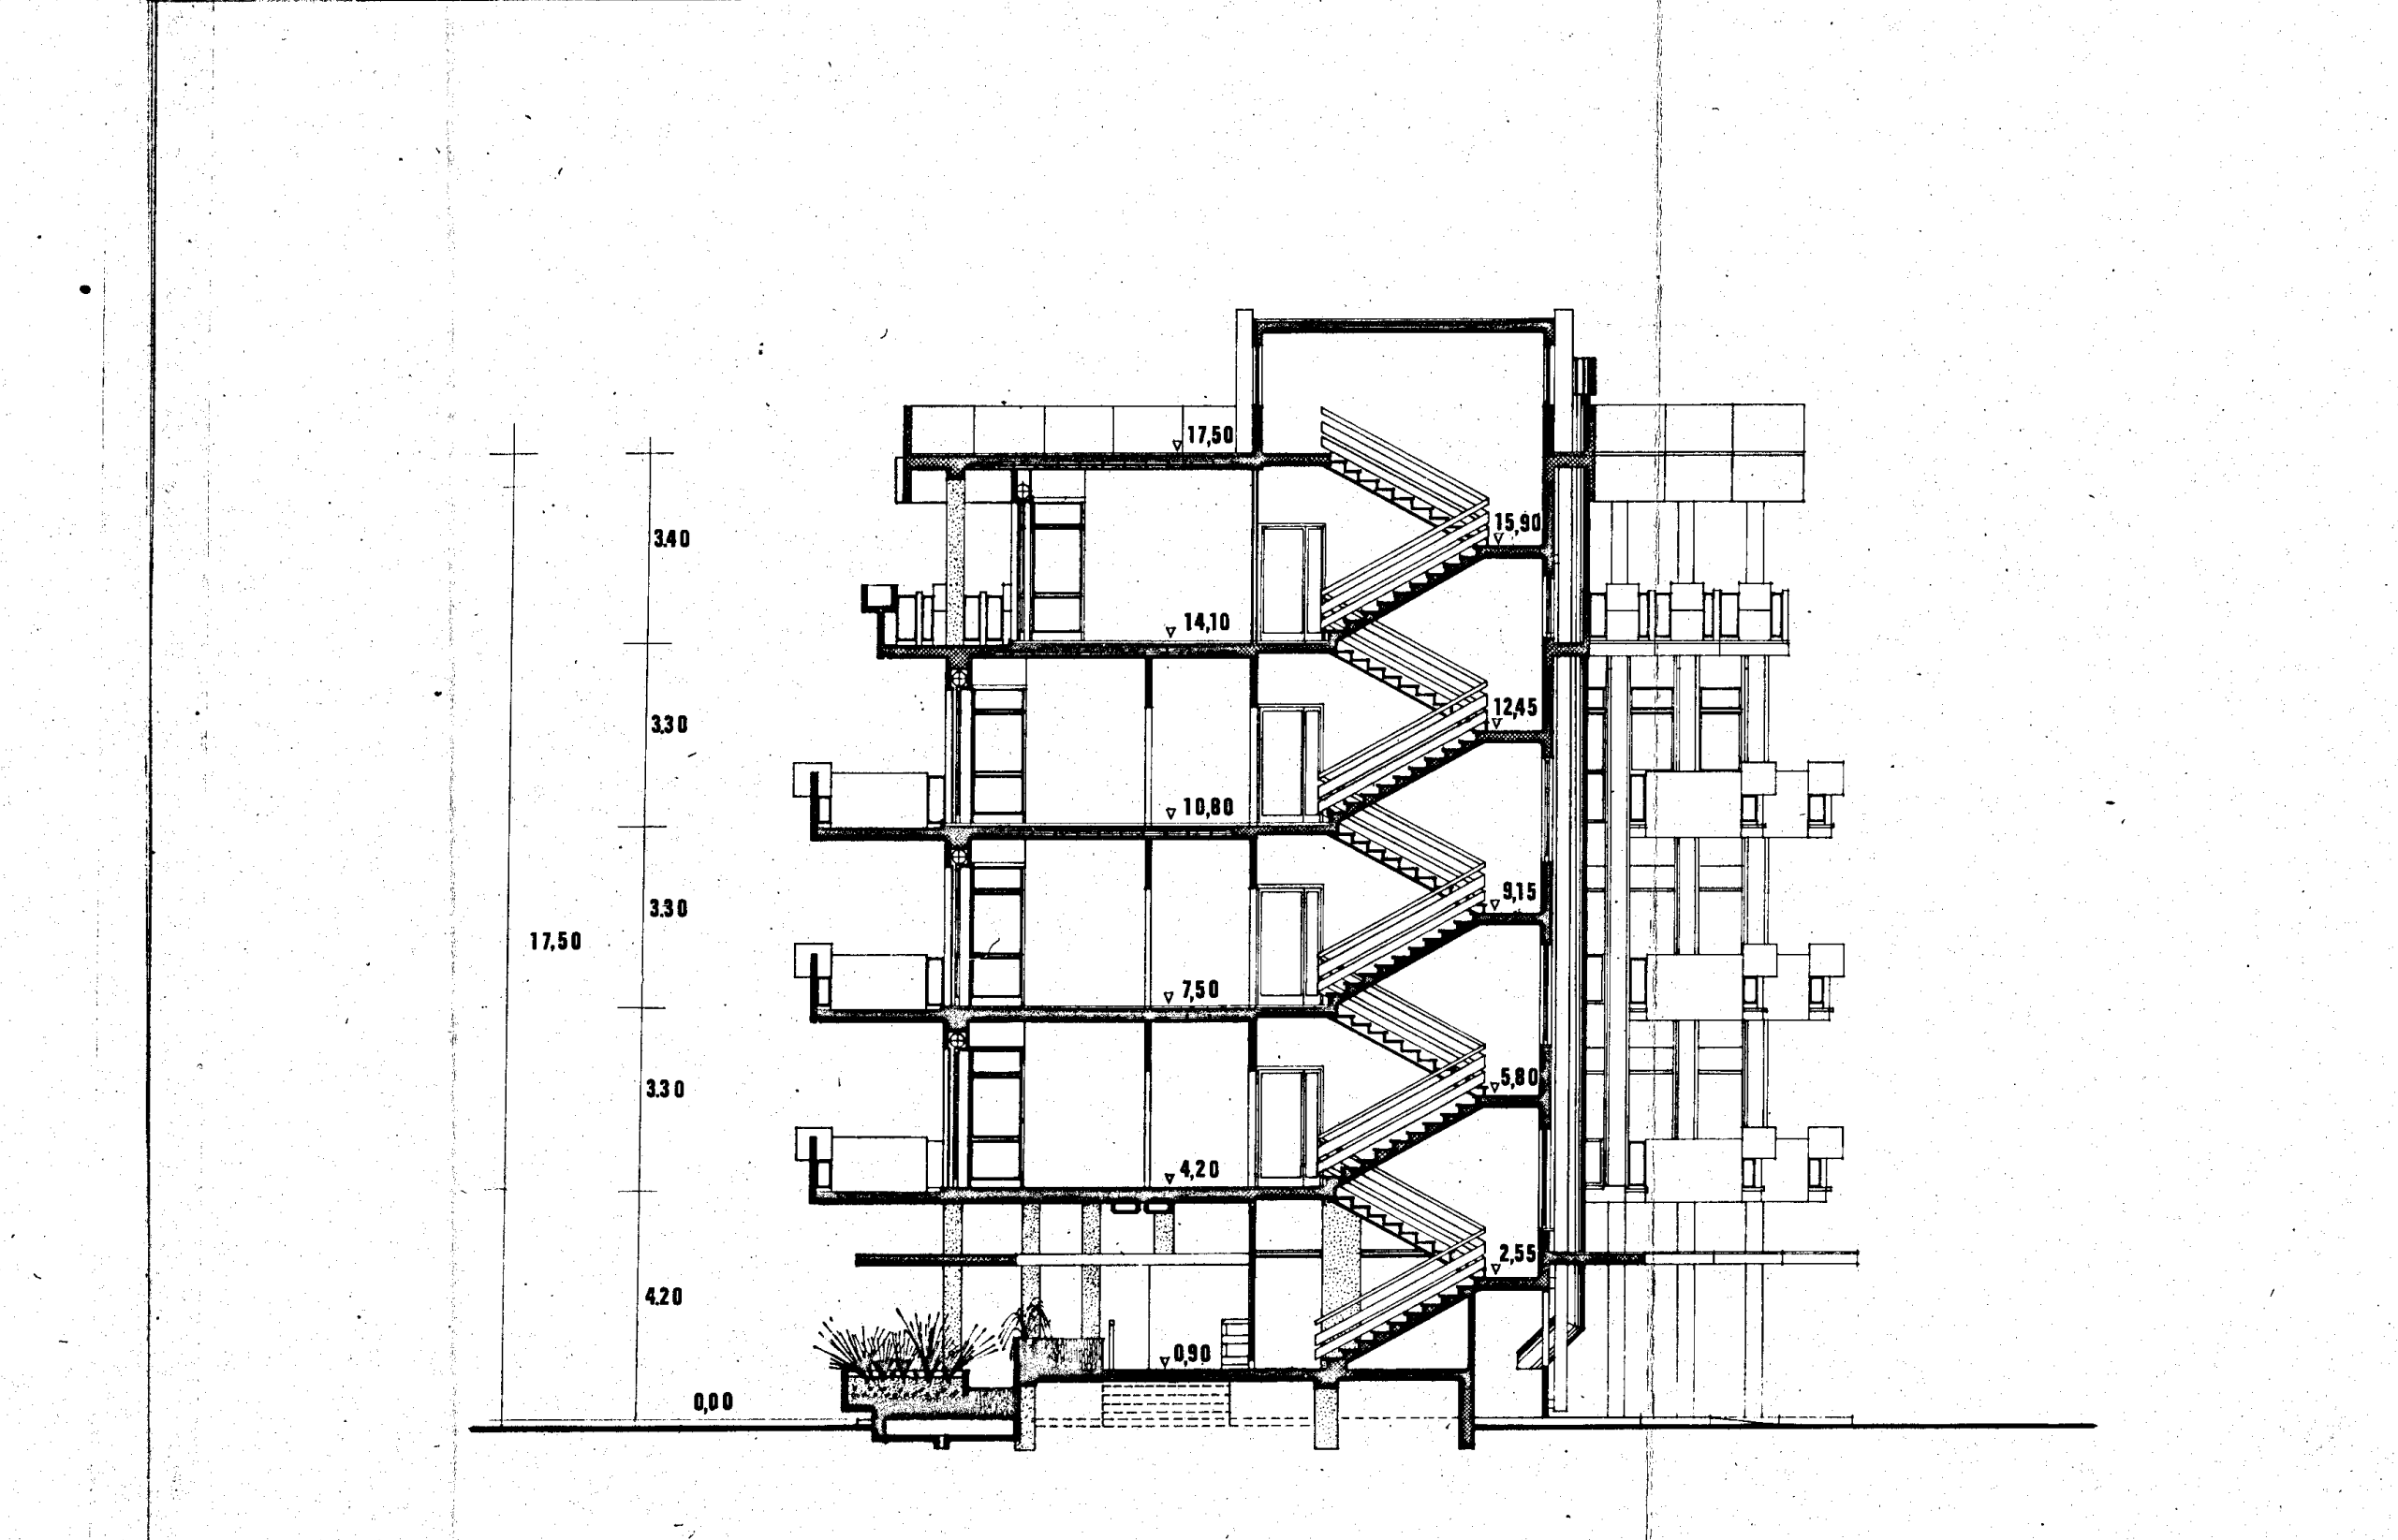

SEZIONE A-B RAPP. 1:100

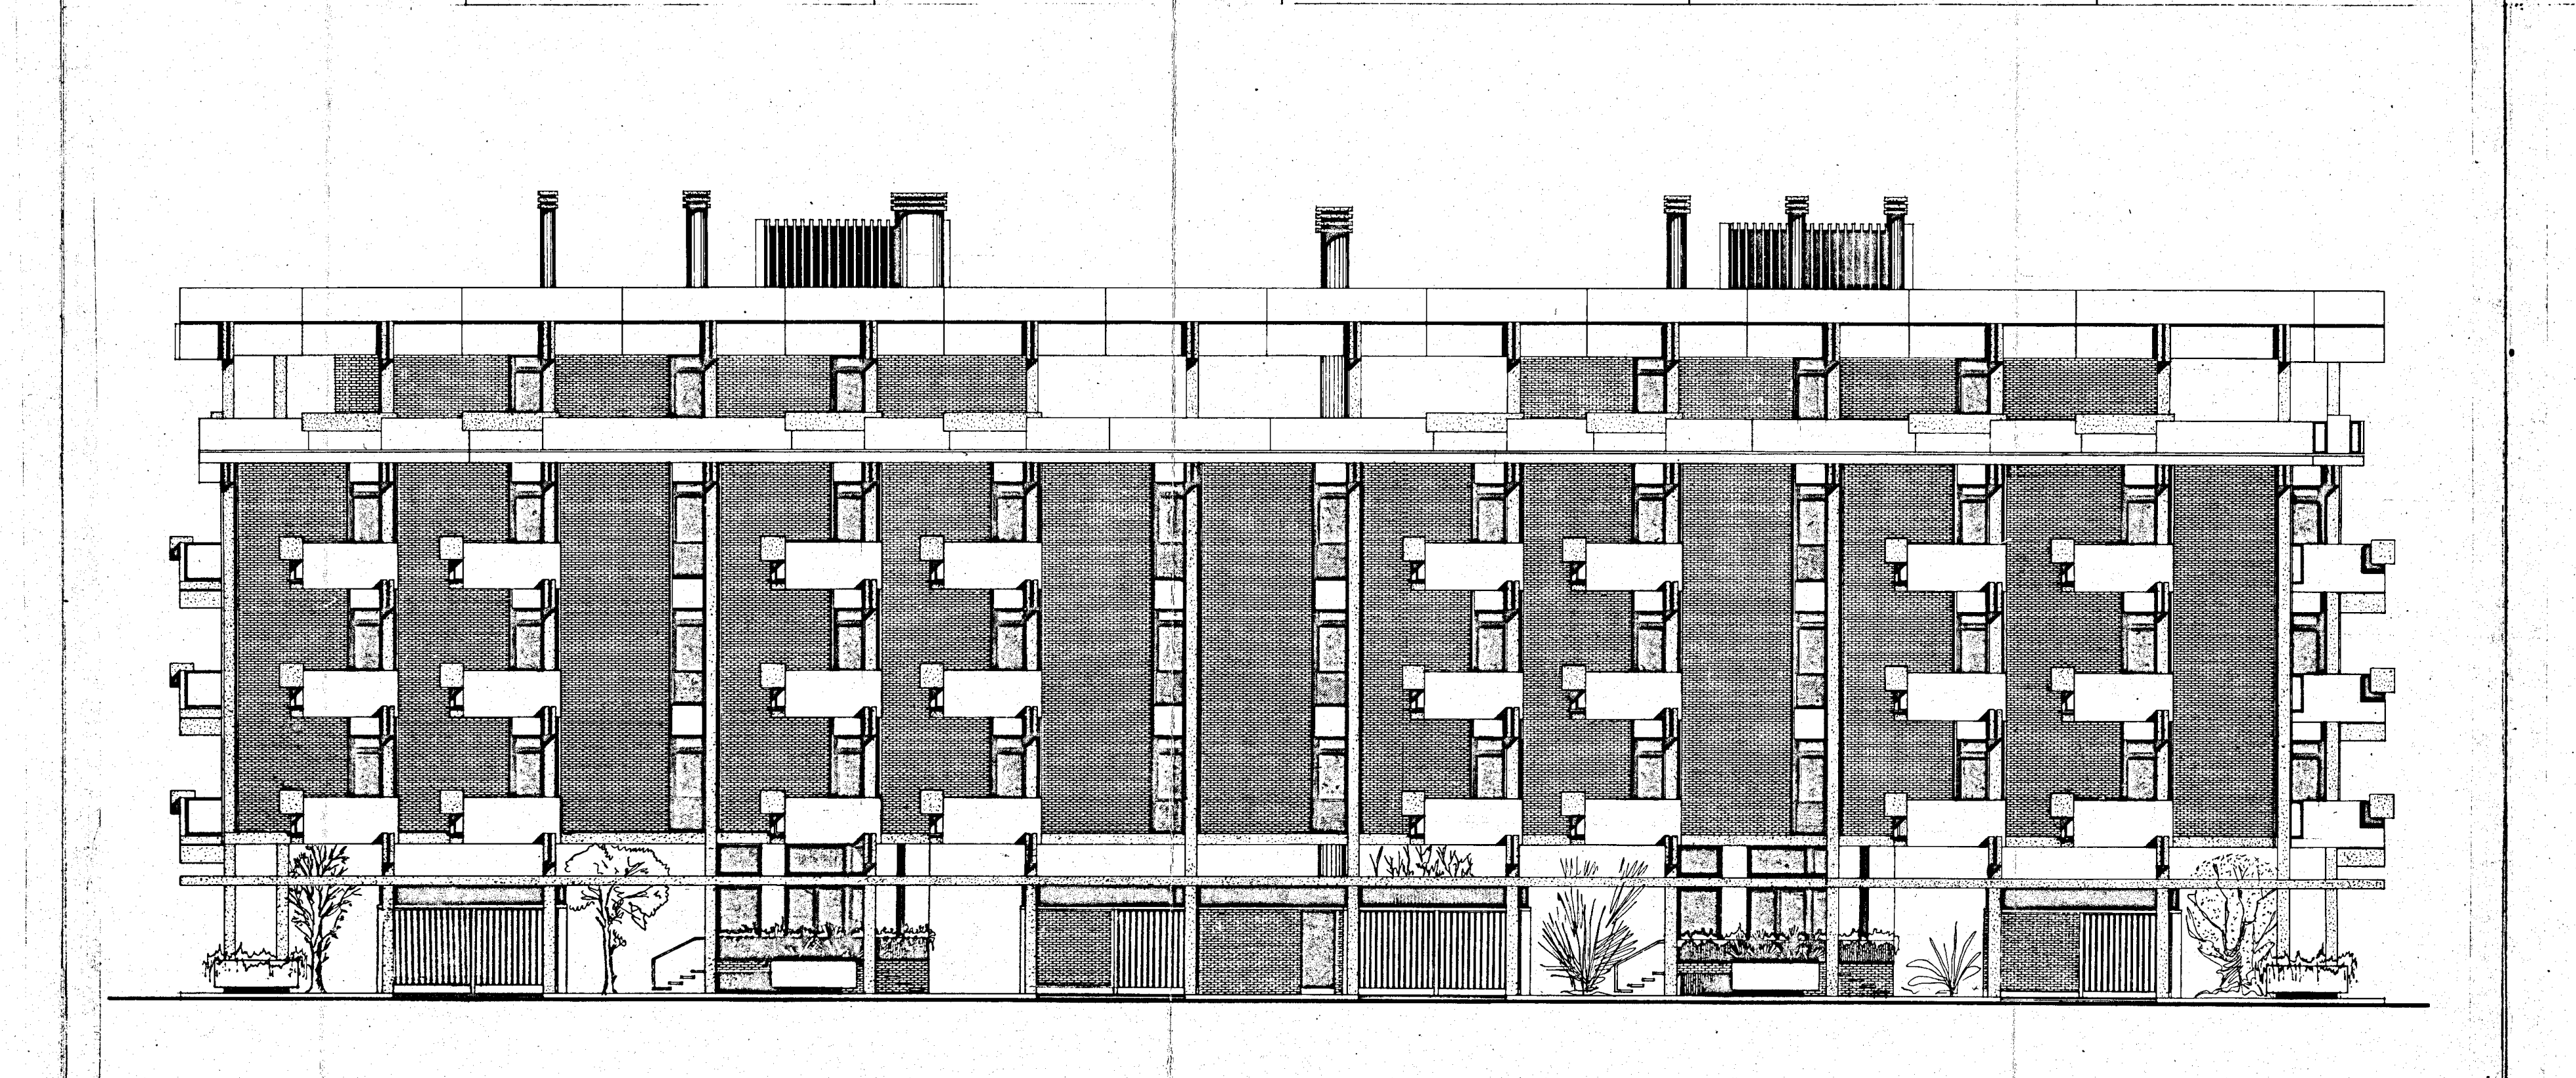

PROSPETTO RAPP. 1:100

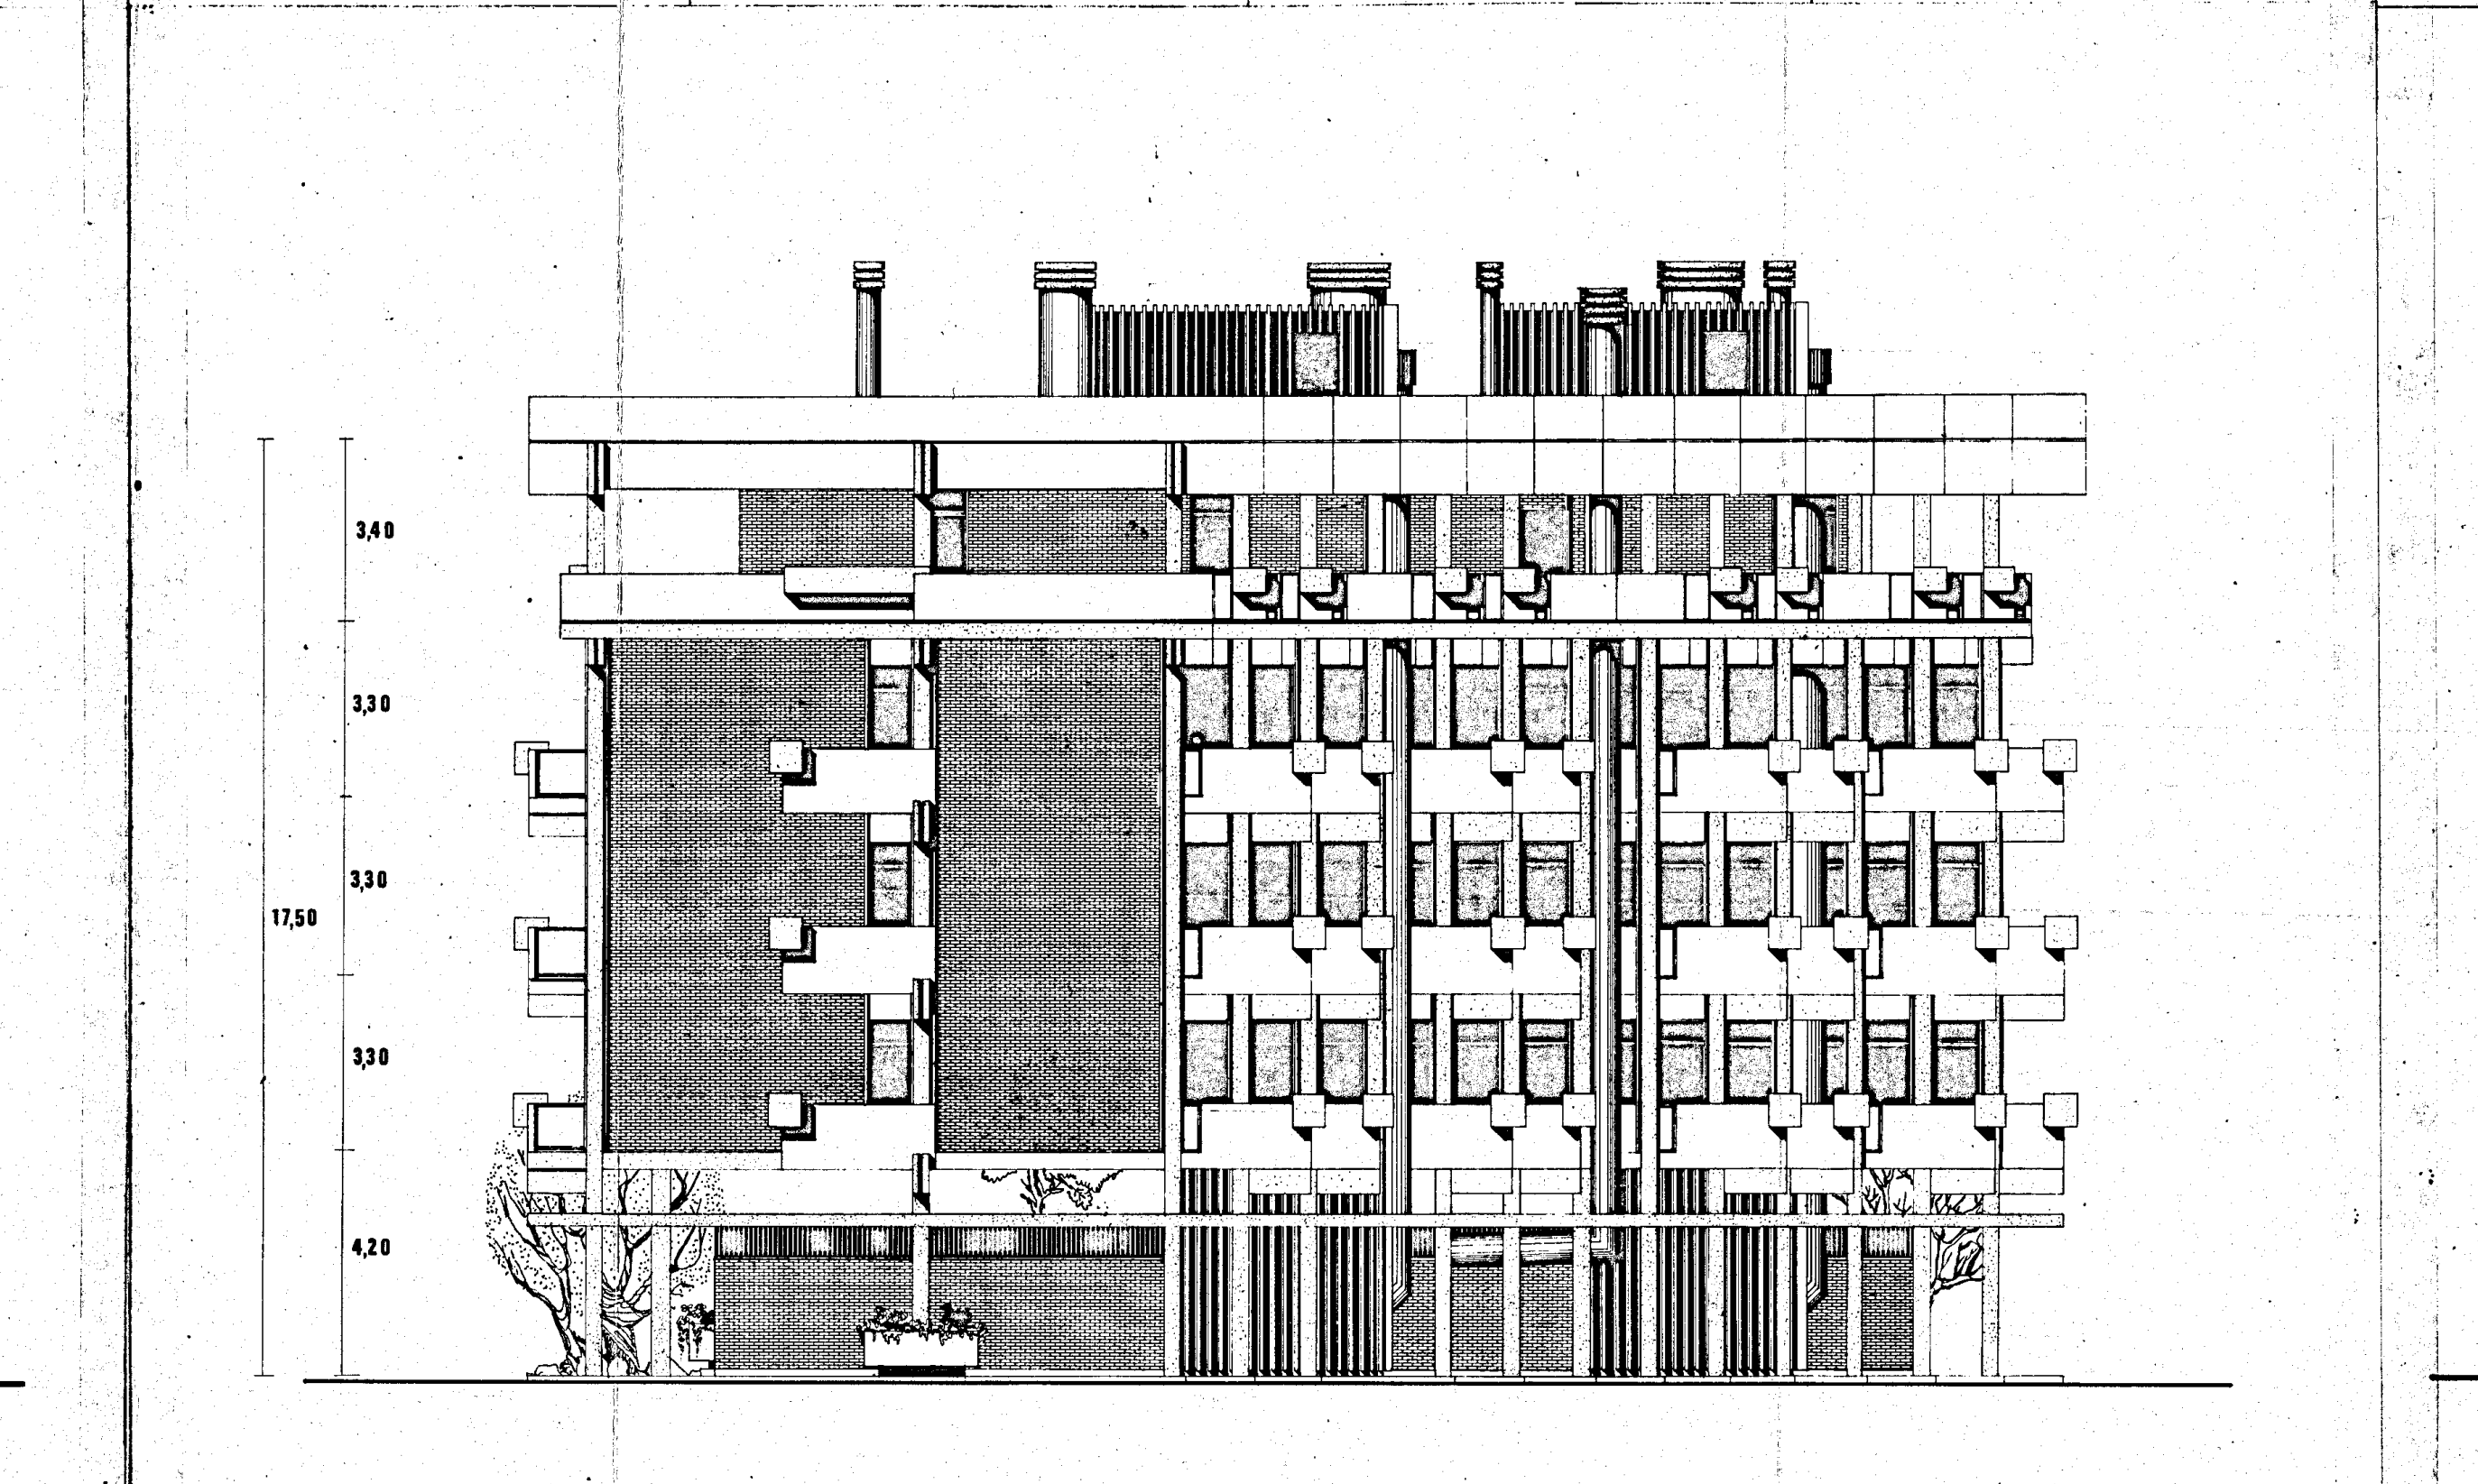

FIANCO SUD RAPP. 1:100

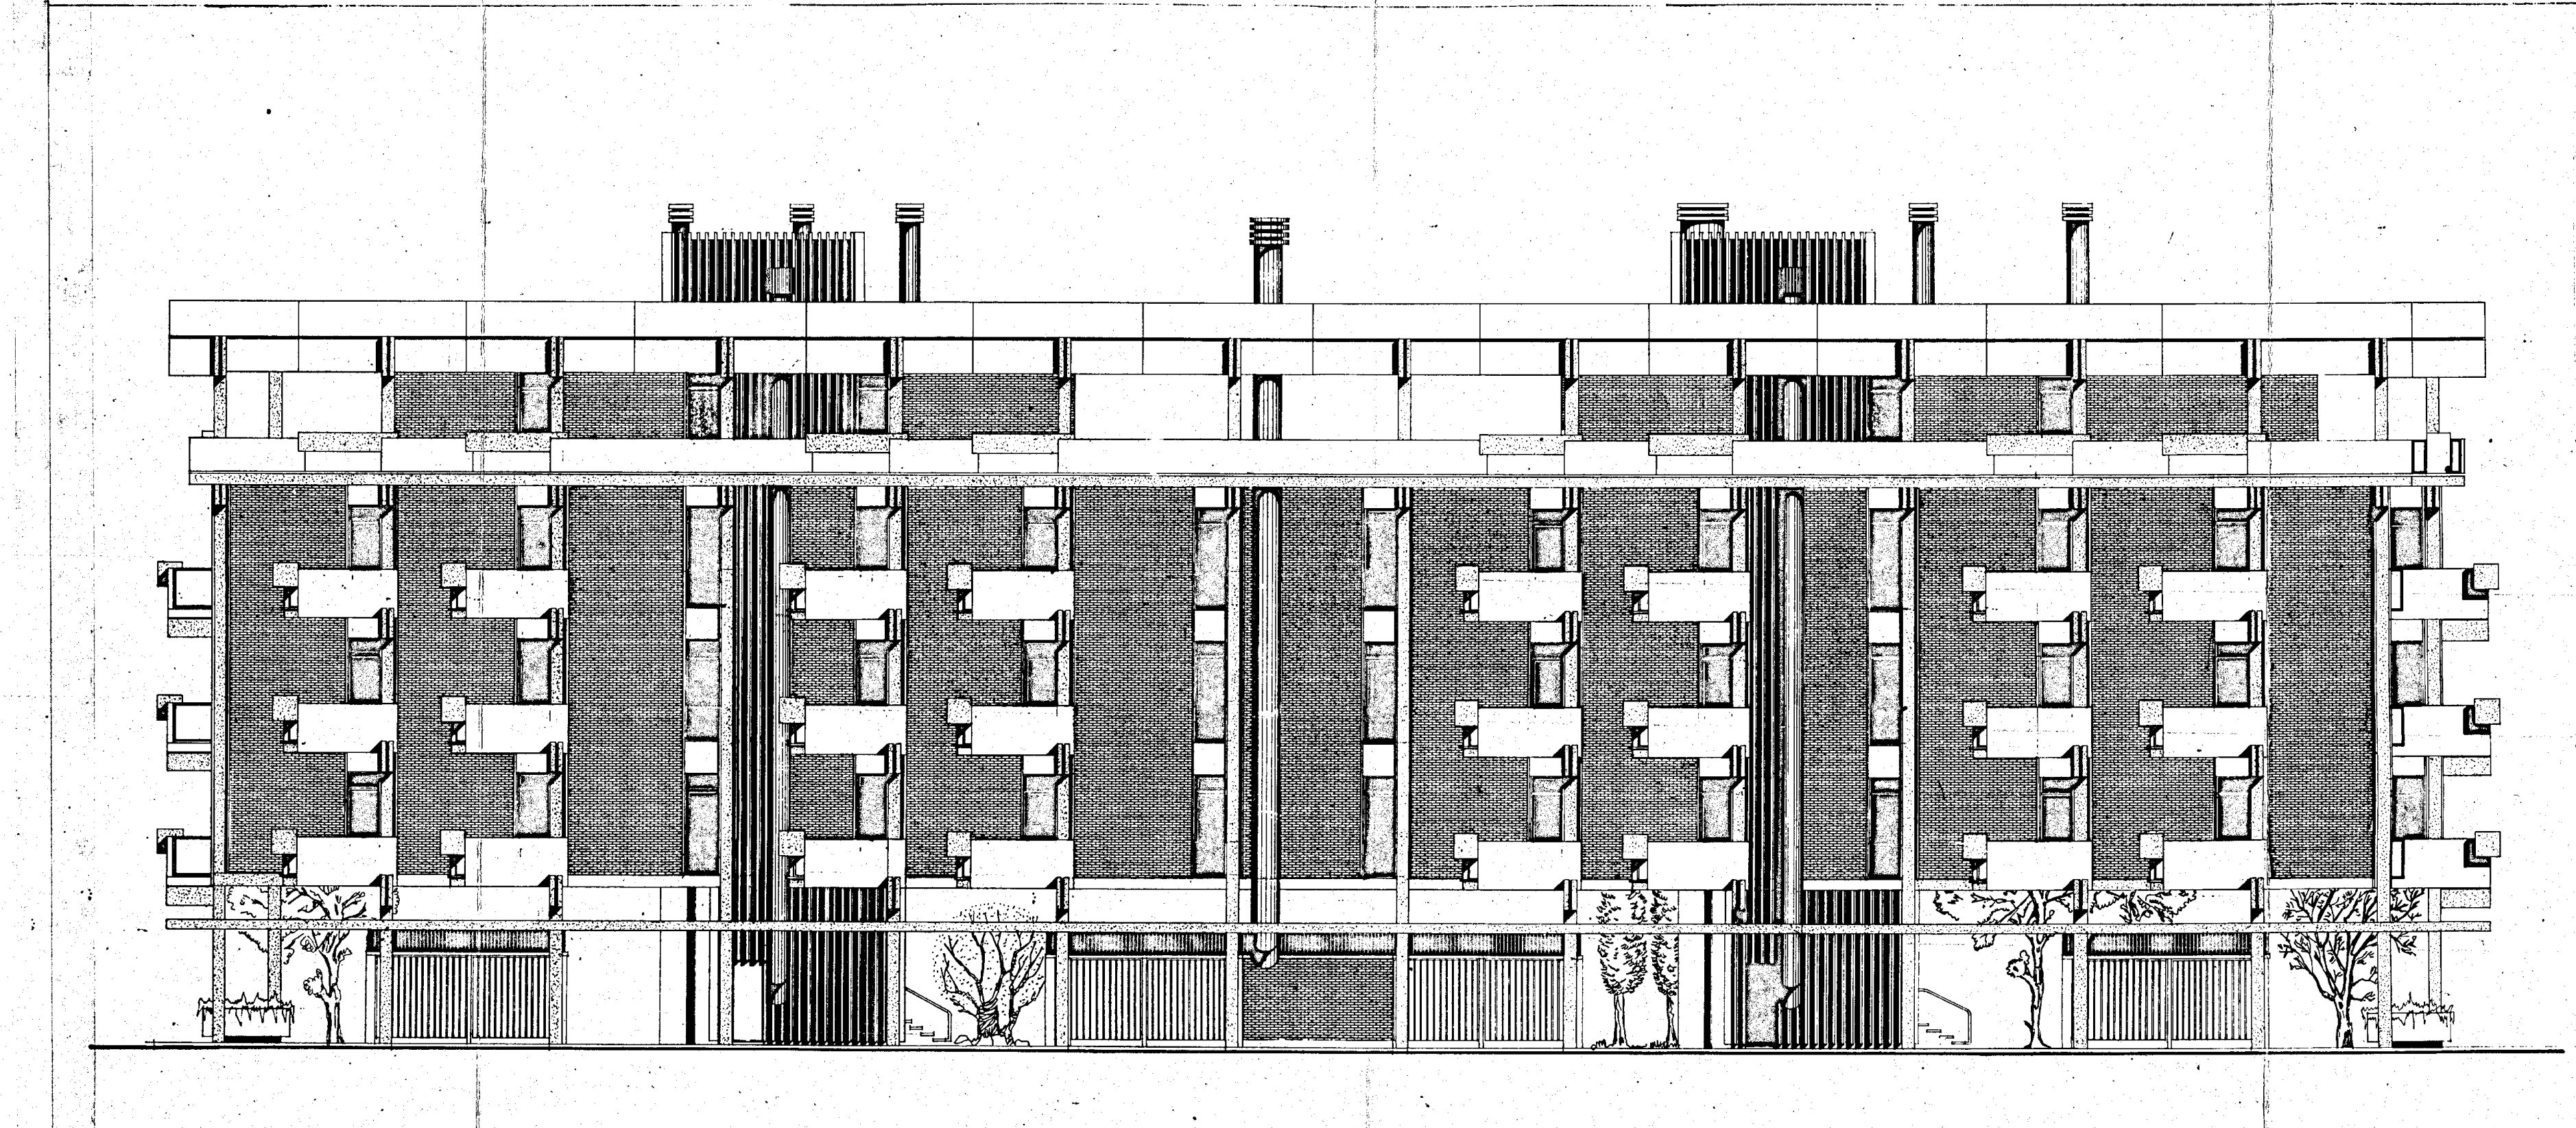

RETRO PROSPETTO RAPP. 1:100

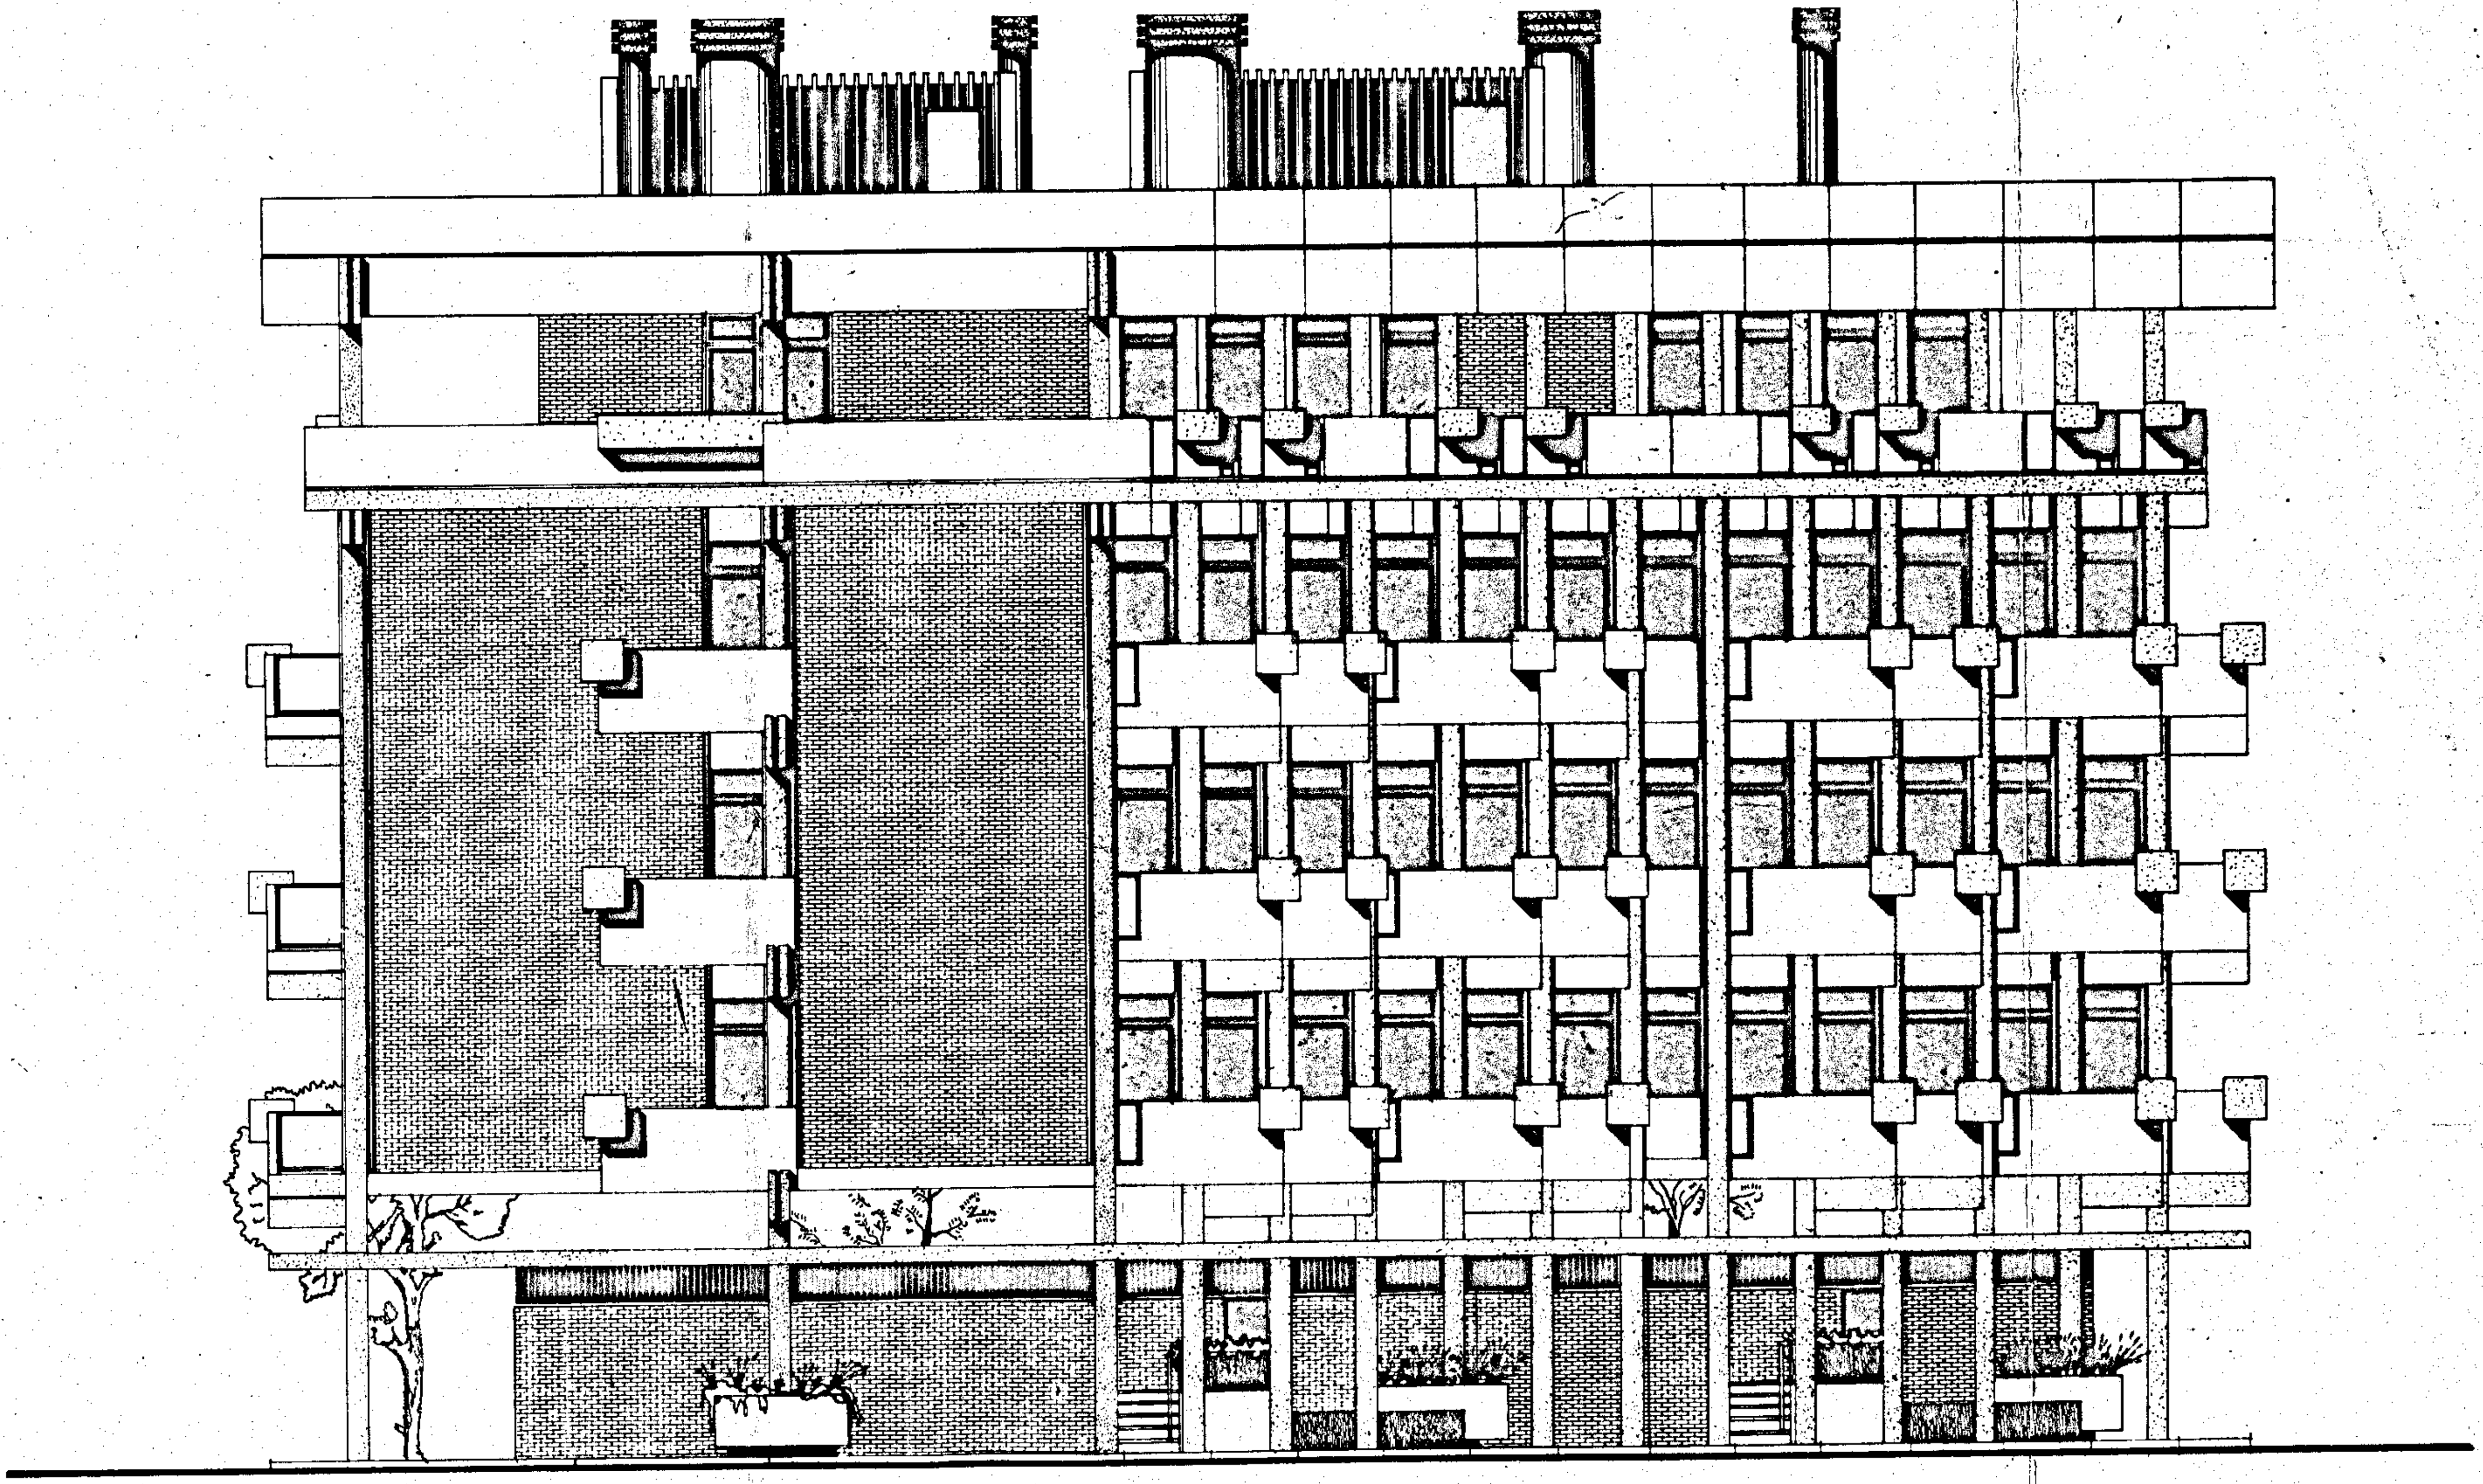

FIANCO NORD RAPP. 1:100