COPIA

(5) INCIS · BRINDISI · IV LOTTO

PROSPETTO PRINCIPALE

RAPP. 1:100

Visto: L'Ing. Capo 1ª Sezione
(dott. ing. Francesco Allegra)

Visto: Il Capo dei Servizi Tecnici
(dott. ing. Giuseppe Perrilli)

Per copia conforme
Visto: Il Capo dei Servizi Tecnici
(dott. ing. Giuseppe Perrilli)

Istituto Nazionale per le Case degli Impiegati dello Stato

7 OTT. 1958

Approvato con Decreto del 28/10/1958 Atto N. 1 03 81

La ditta aggiudicataria

Il Rappresentante delegato alla stipulazione dei Contratti dell'INCIS
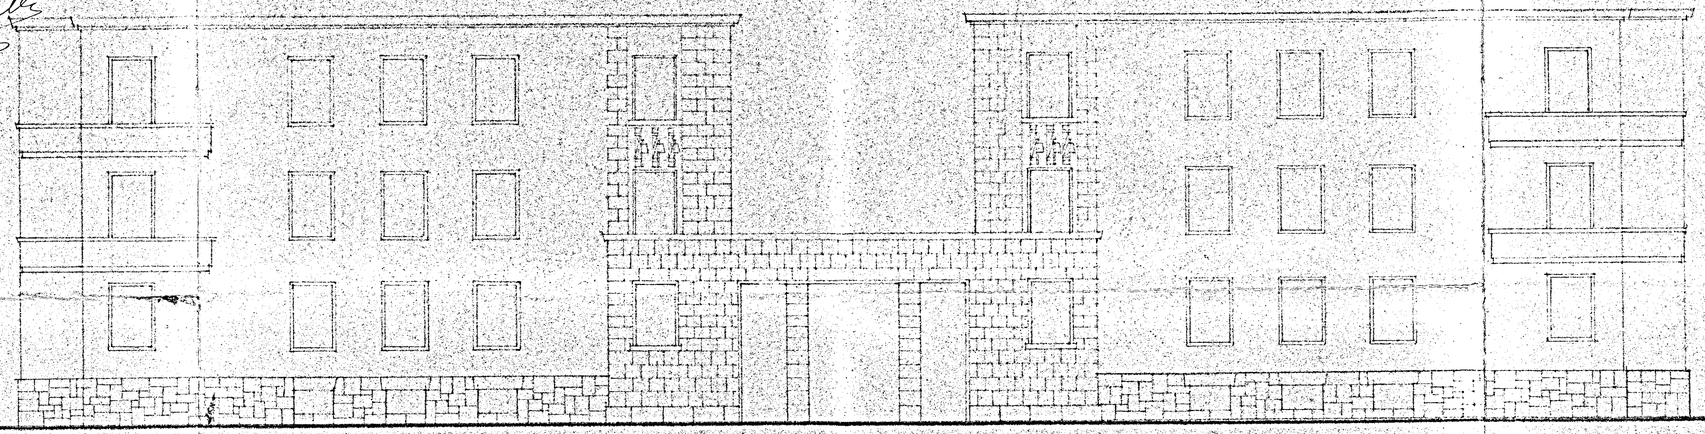
IL PRESIDENTE
(dott. Mario Pellicci)