

**istituto autonomo
case popolari**

— brindisi —

legge 5-8-1978 n. 457 II^o biennio 1980-81

programma intervento 2167400701

codice 007-90-1

progetto per la costruzione di alloggi
popolari in pezzi di greco

lotto comparto piano di zona 167

alloggi n.9 da mq.81


prospetti b-c

tav.

7

ufficio
progettazione
i. a. c. p.
brindisi

scala 1:100

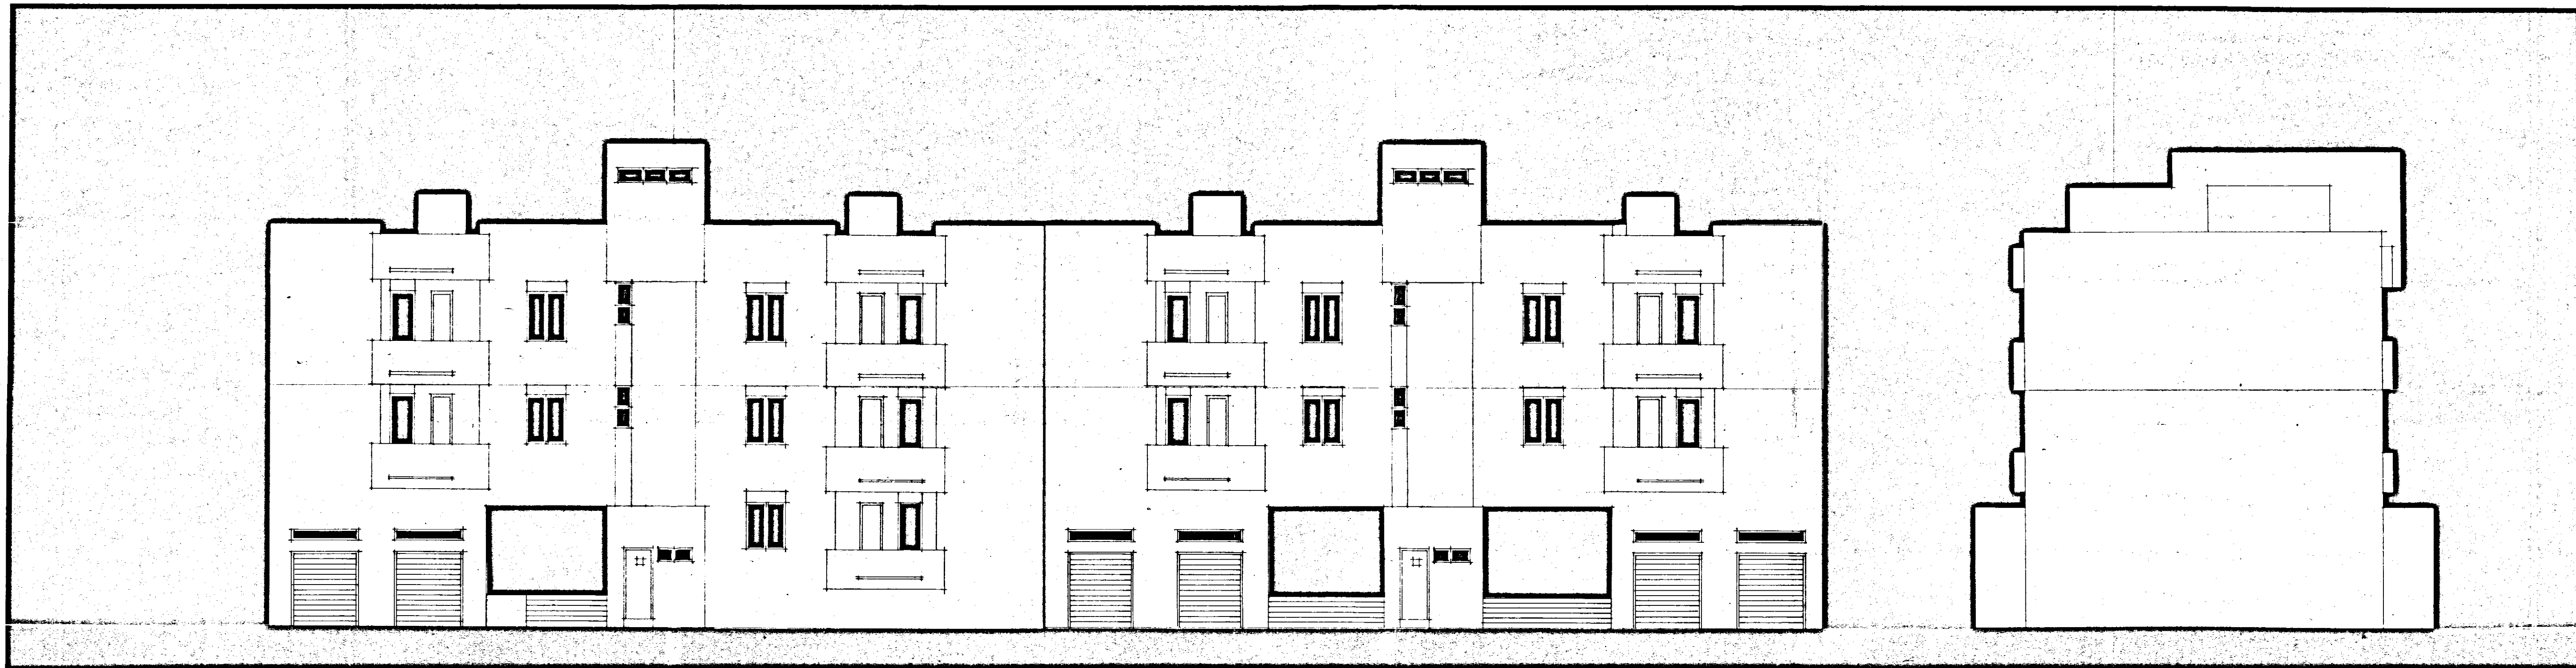

b

c