

Gestione Case Lavoratori		I.A.C.P. BRINDISI	
LEGGE 14/2/63 n. 40		SETTORE 1 ART. 18	
OSTUNI - Rione Melogna		25-5-66	
ALLOGGI TIPO C e D		b9	
PIANTA PIANO COPERTURE		RAPP. 1:50	
PROGETTISTA:			
DOTT. ARCH. GIAMBATTISTA ARZUFFI		EDILIZIA	
ING. G. C. CASANOVA		STRUTT. E CALCOLI	
ING. VIVARELLI		IMP. TECNICI	
ING. A. MALDARI		PROGR. E COSTI	
I. A. C. P.		DIR. LAVORI	

Favorevole


Ostuni li 20-6-68



Visto: Si autorizza alle costruzioni
espresse dalla Commissione edilizia
in attesa di autorizzazione dello art.
37 del D. L. E.
OSTUNI 20-6-68


ALLOGGIO TIPO C

ALLOGGIO TIPO D

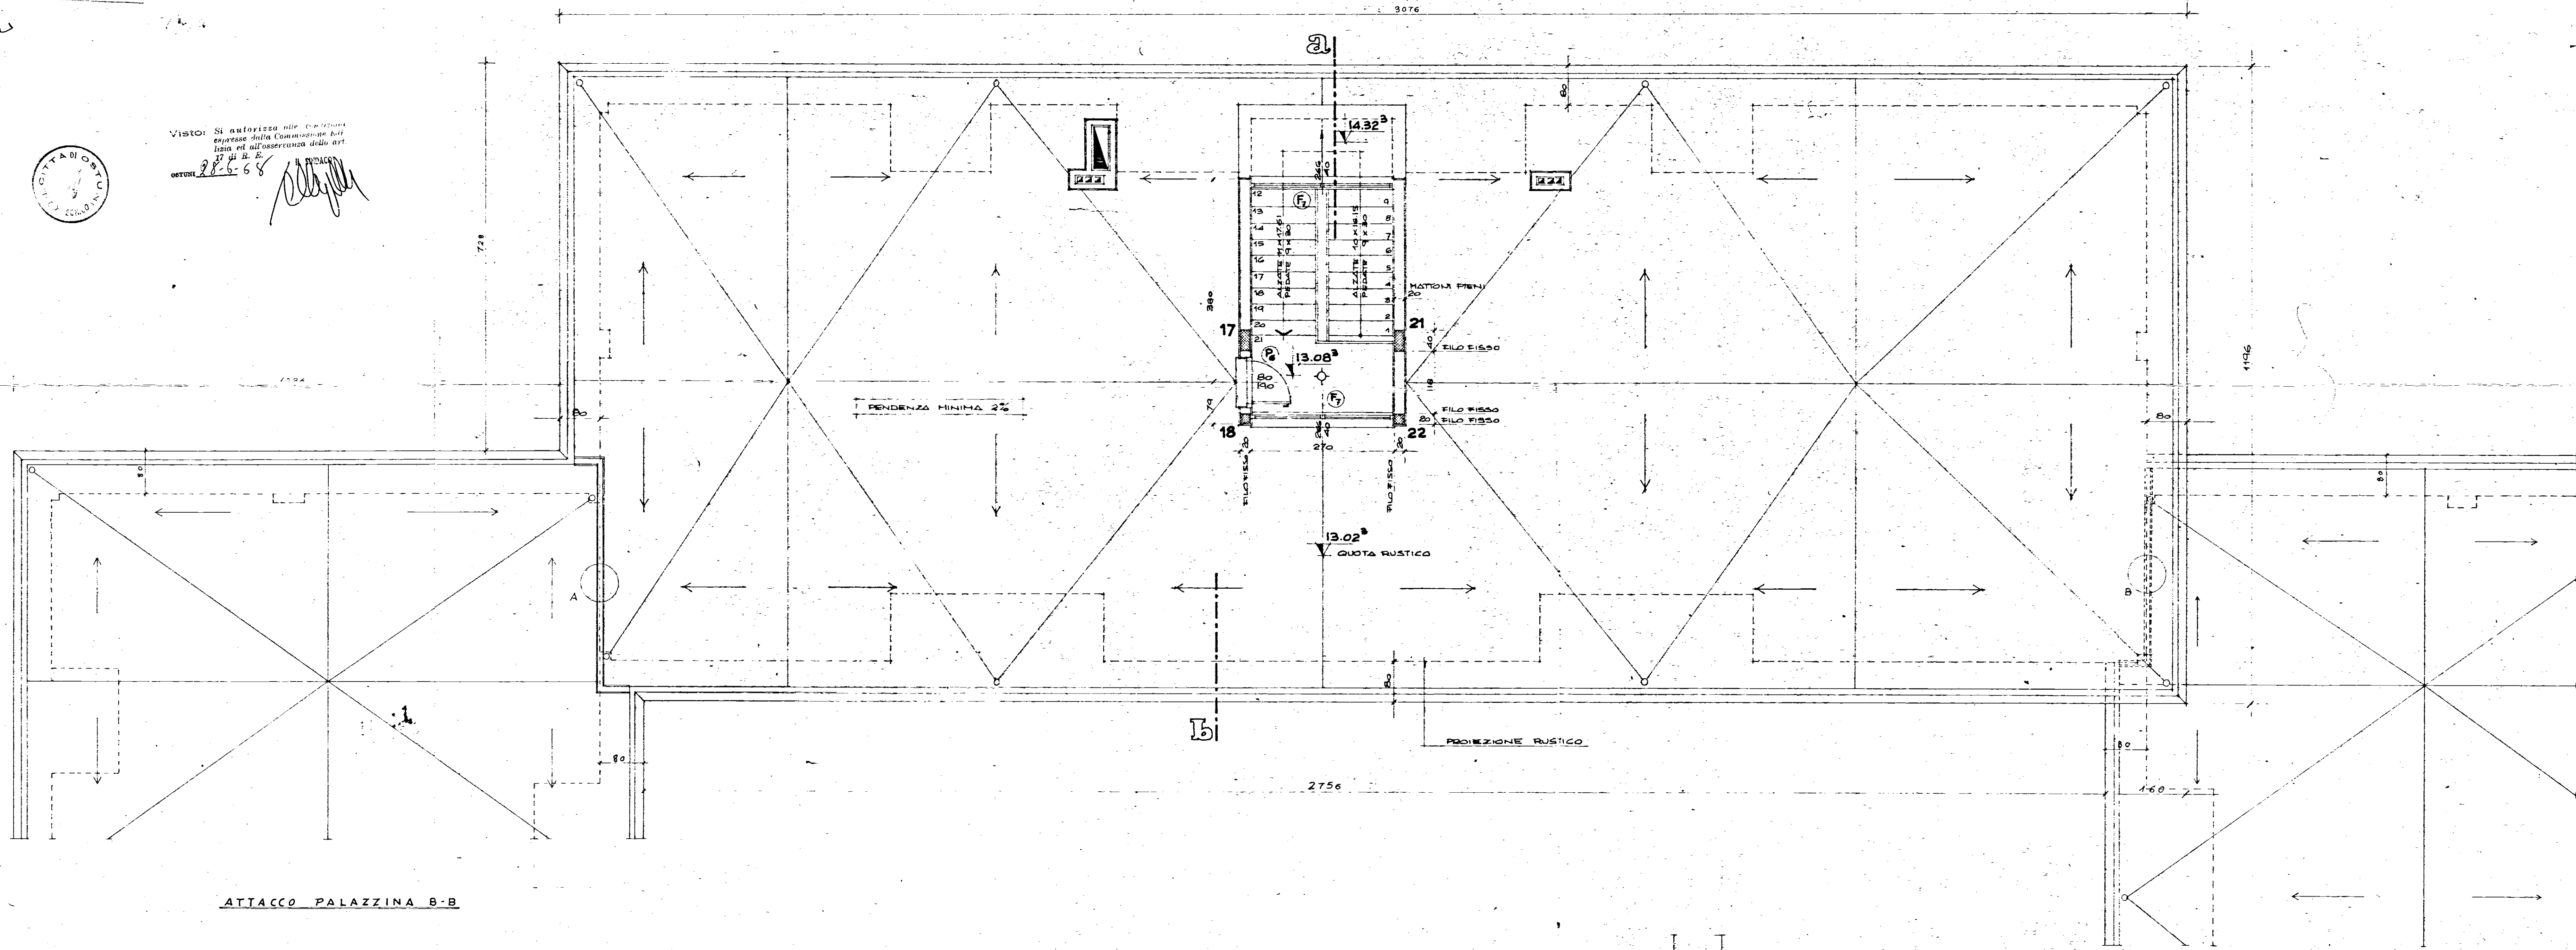

ATTACCO PALAZZINA B-B

ATTACCO PALAZZINA C-B

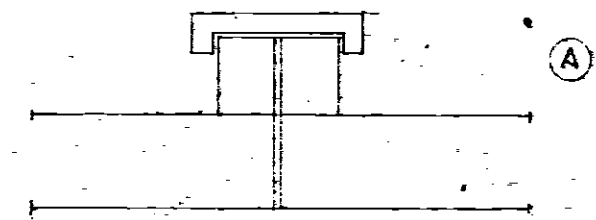

Clienti di dilatazione
muretto: due tavole di legno con coprigiunta

