


Gestione Case Lavoratori LEGGE 14-2-1963 N° 60		ART. 15/3	I. A. C. P. STAZIONE APPALTANTE - BRINDISI
BRINDISI		FABBRICATO SOCIALE COOPVA "G. D'ORIA"	RAPP. 1:50
PIANTA CARPENTERIA PIANO TERRA - META' FABBRICATO			
dott.ing. GIUSEPPE MARASCO	PROGETTISTA		
dott.ing. GIUSEPPE MARASCO	DIRETTORE LAVORI		
TAV. 15			

N.B.: la copertura del vano caldaia
e' realizzata con soletta in c.a.

In deroga a quanto prescritto dall'art. 18 del D.R. 16-11-1939 n° 2228
e n° 2229 e leggi successive, si prescrive che i carichi di sicurezza
da assumere dovranno essere contenuti nei seguenti valori:

- Calcestruzzo: $\sigma_c = 50 \text{ kg/cm}^2$ - per le strutture semplicemente compresse
- Calcestruzzo: $\sigma_c = 65 \text{ kg/cm}^2$ - per le strutture inflesse e presso-inflesse
- Armatura: $\sigma_f = 1400 \text{ kg/cm}^2$ - per acciaio dolce Aq 42
- Armatura: $\sigma_f = 2000 \text{ kg/cm}^2$ - per acciai di forma speciale ad
aderenza migliorata.

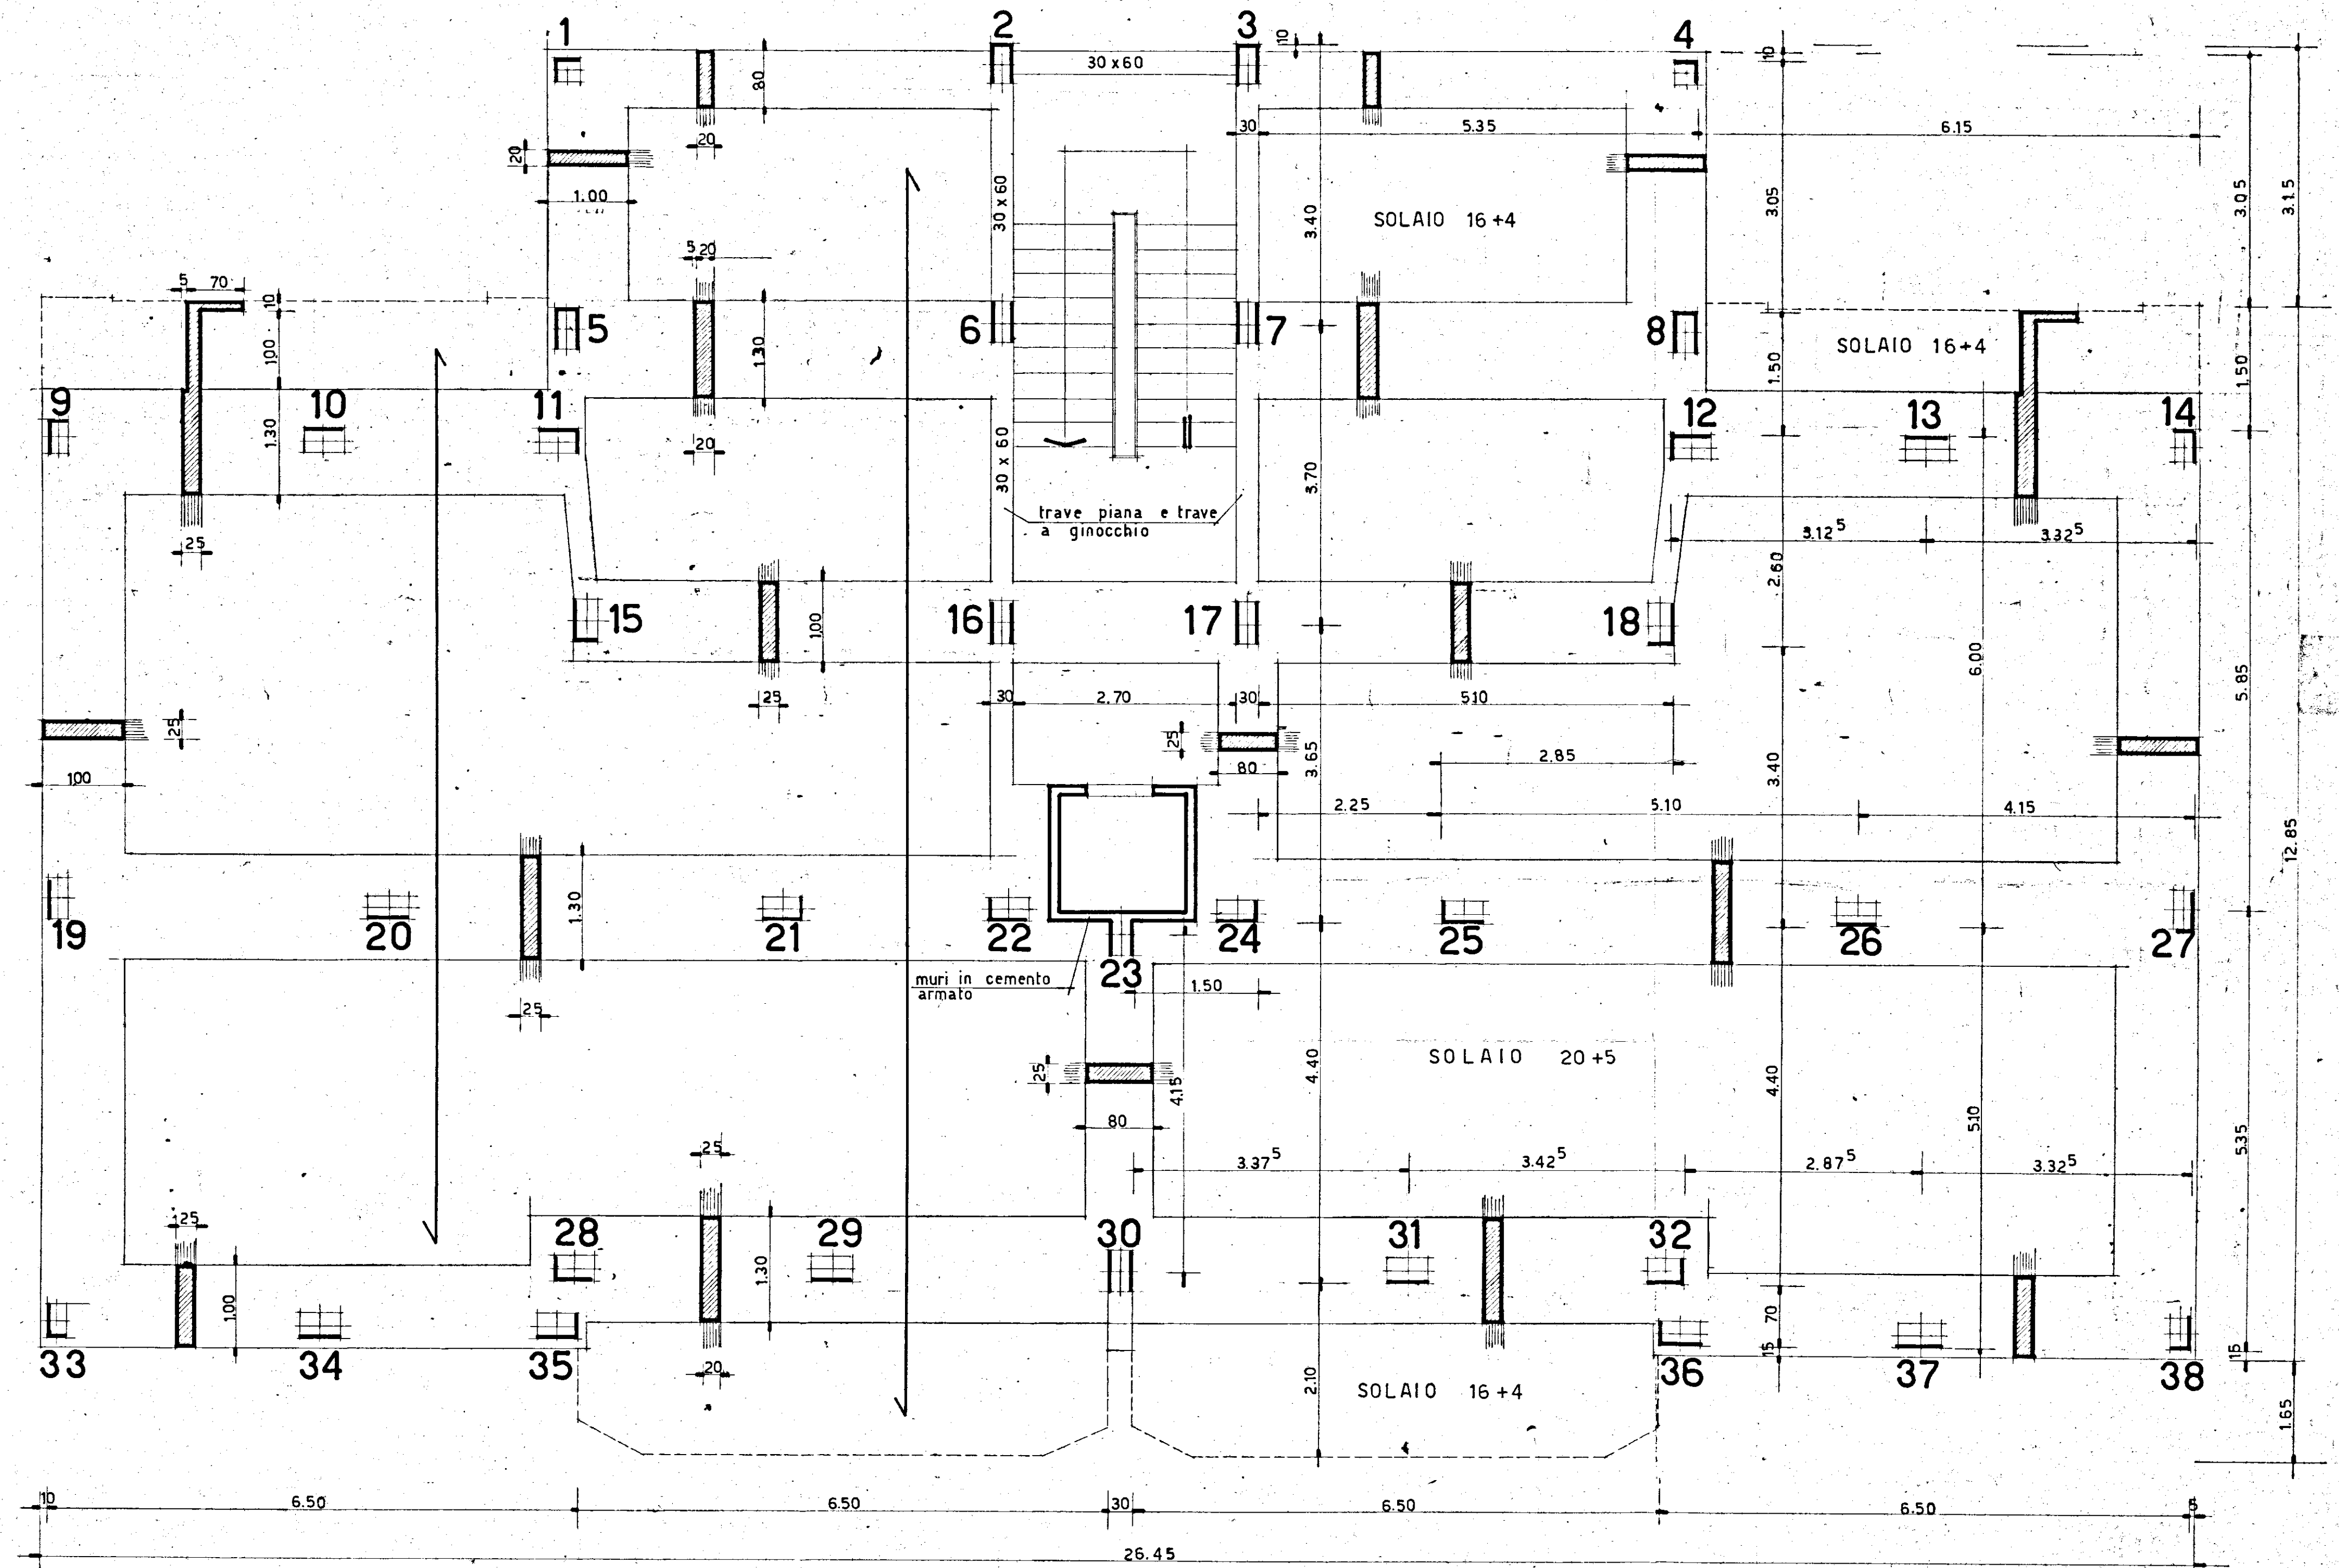

N.B.: LE LARGHEZZE DELLE TRAVI A
SPESSORE SONO INDICATIVE -