


I. A. C. P. BRINDISI-		INTERVENTO N°		LEGG. 30-12-1960 N° 1676	
PROGETTO ESECUTIVO PER LA COSTRUZIONE DI N° 23 ALLOGGI PER AGRICOLTORI IN BRINDISI		DATA	AGG.	N°	
PIANTA DEL PIANO PRIMO		RAPP.	1:50		
PROGETTO					
DIREZ. LAVORI					
STRUTTE CALCO					
					DISEGNO
					CONTR.

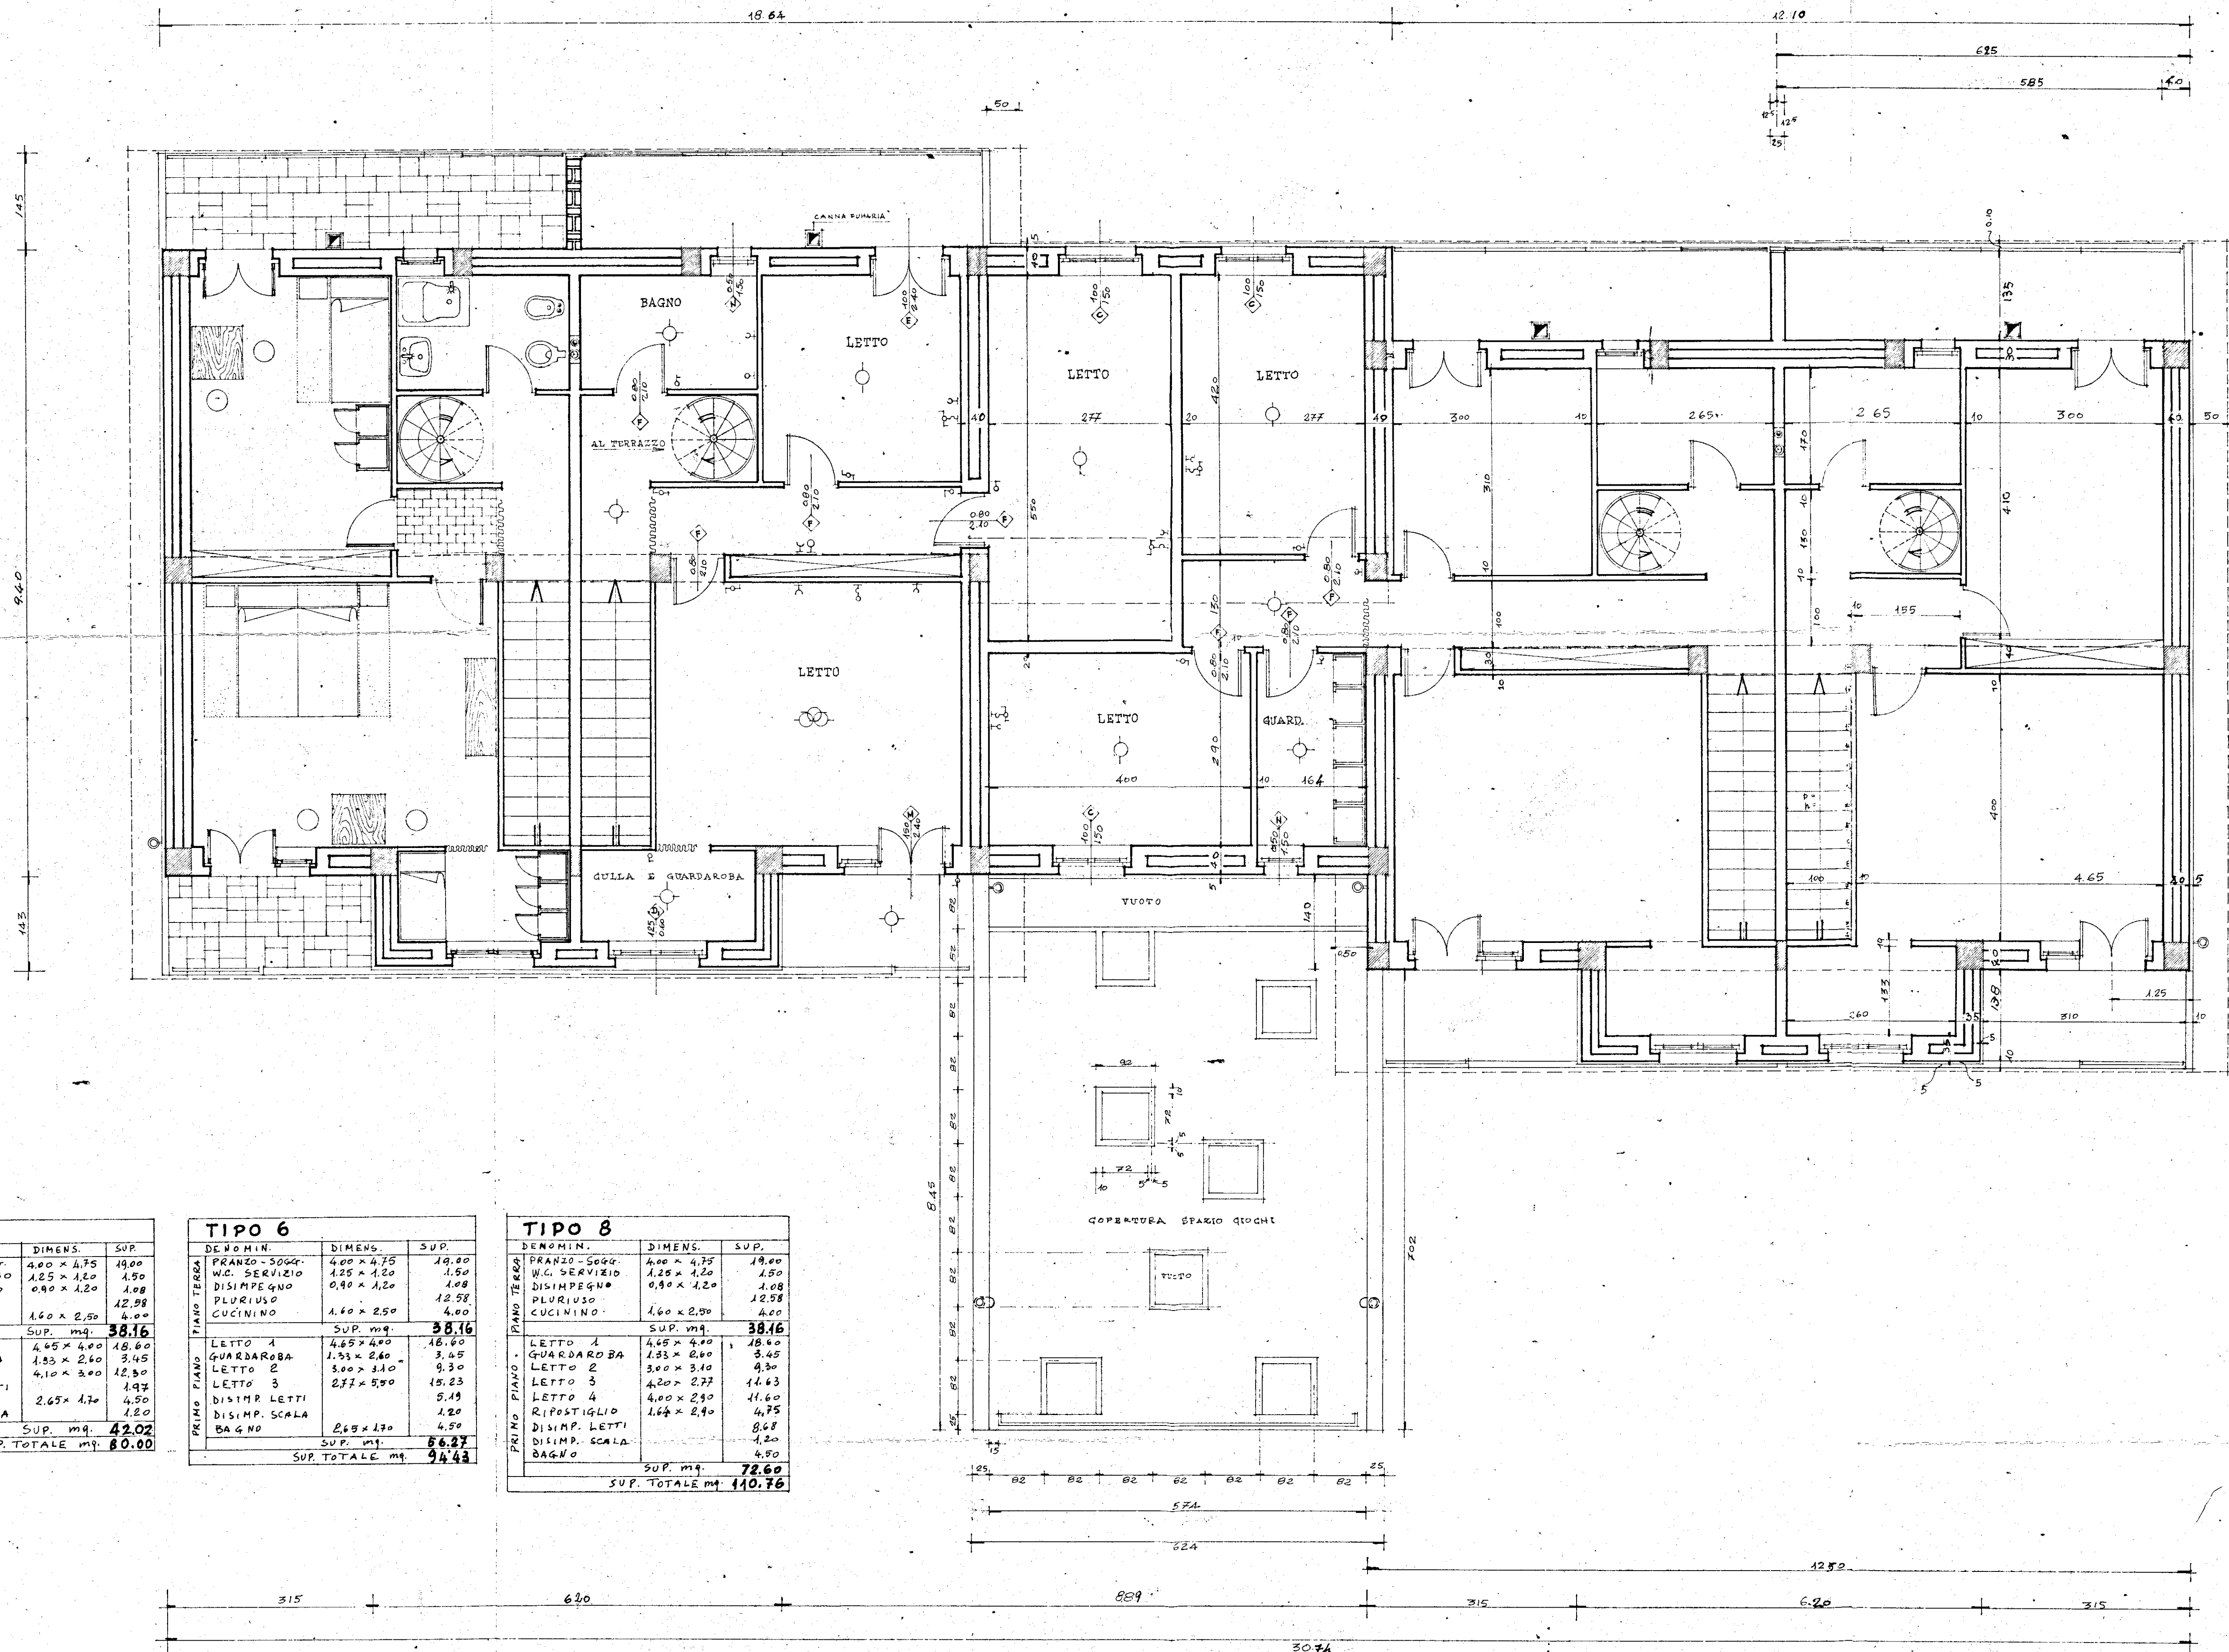

TIPO 4		
DENOMIN.	DIMENS.	SUP.
PRANZO-SOGGI.	4.00 x 4.75	19.00
W.C. SERVIZIO	1.25 x 1.20	1.50
DISIMPEGNO	0.90 x 1.20	1.08
PLURIVISO		12.58
CUCININO	1.60 x 2.50	4.00
SUP. mq.		38.16
LETTO 1	4.05 x 4.00	16.20
GUARDAROBA	1.85 x 2.10	3.89
LETTO 2	4.10 x 3.00	12.30
DISIMP. LETTI		1.93
BAGNO	2.65 x 1.70	4.50
DISIMP. SCALA		1.20
SUP. mq.		42.02
SUP. TOTALE mq.		80.00

TIPO 6		
DENOMIN.	DIMENS.	SUP.
PRANZO-SOGGI.	4.00 x 4.75	19.00
W.C. SERVIZIO	1.25 x 1.20	1.50
DISIMPEGNO	0.90 x 1.20	1.08
PLURIVISO		12.58
CUCININO	1.60 x 2.50	4.00
SUP. mq.		38.16
LETTO 1	4.05 x 4.00	16.20
GUARDAROBA	1.85 x 2.10	3.89
LETTO 2	3.00 x 3.10	9.30
LETTO 3	2.75 x 5.50	15.23
DISIMP. LETTI		5.19
DISIMP. SCALA		1.20
BAGNO	2.65 x 1.70	4.50
SUP. mq.		66.87
SUP. TOTALE mq.		94.43

TIPO 8		
DENOMIN.	DIMENS.	SUP.
PRANZO-SOGGI.	4.00 x 4.75	19.00
W.C. SERVIZIO	1.25 x 1.20	1.50
DISIMPEGNO	0.90 x 1.20	1.08
PLURIVISO		12.58
CUCININO	1.60 x 2.50	4.00
SUP. mq.		38.16
LETTO 1	4.05 x 4.00	16.20
GUARDAROBA	1.85 x 2.10	3.89
LETTO 2	3.00 x 3.10	9.30
LETTO 3	4.20 x 2.75	11.63
LETTO 4	4.00 x 2.50	10.00
RIPOSTIGLIO	1.60 x 2.40	3.84
DISIMP. LETTI		8.68
DISIMP. SCALA		1.20
BAGNO		4.50
SUP. mq.		72.60
SUP. TOTALE mq.		110.76