CASE POPOLARI IN BRINDISI - C.E.P. - Lotto 15 bis - PALAZZINA tipo T5
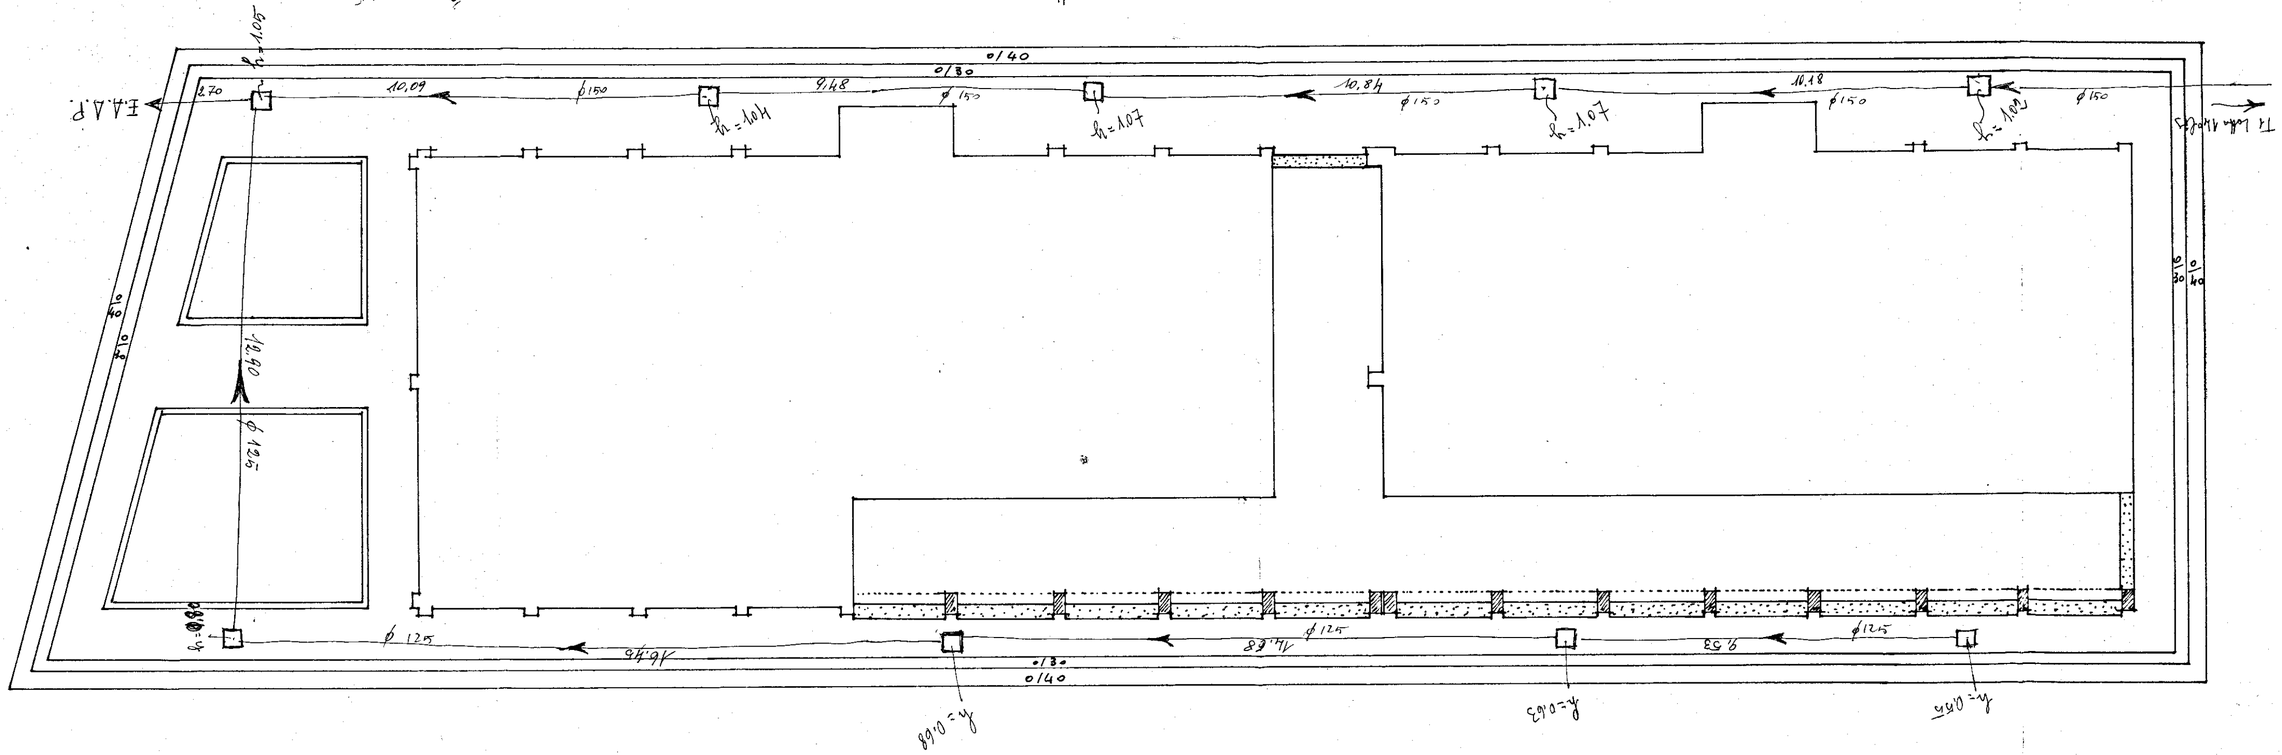
pianta delle sistemazioni esterne -