

ISTITUTO AUTONOMO CASE POPOLARI
PER LA PROVINCIA DI BRINDISI


Costruzione di n. 10 abitazioni per
LAVORATORI AGRICOLI DIPENDENTI

in Ceglie M.^{sa}

PIANTE


Scala 1:100

PIANTA FONDAZIONE

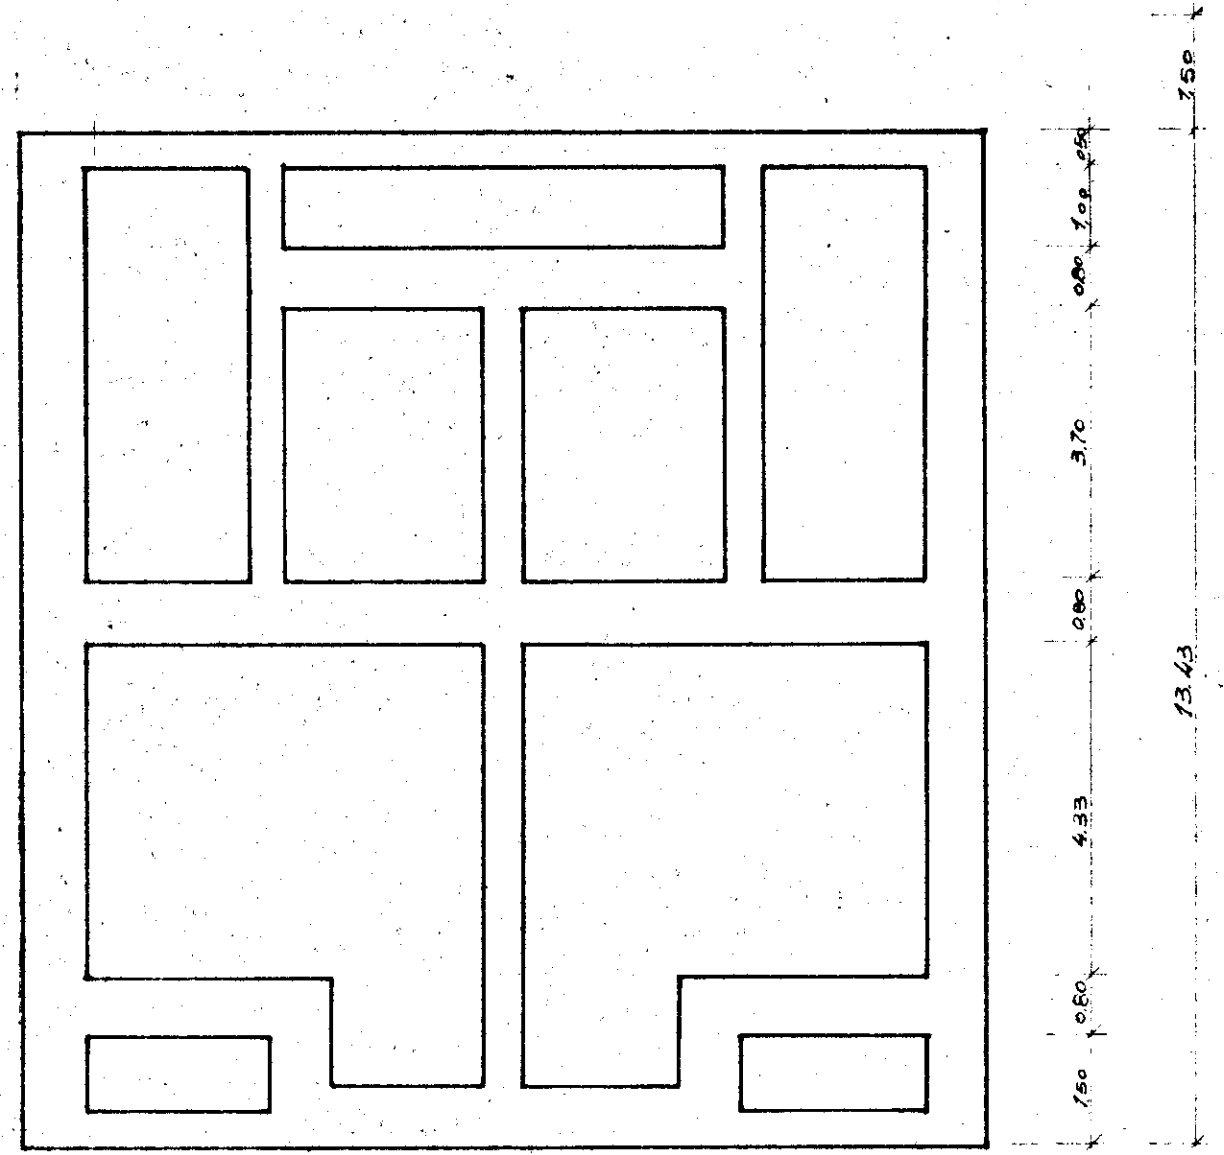


12.00
0.80 2.265 0.80 2.50 0.50 2.50 0.50 2.265 0.80
0.80 2.465 0.80 2.00 0.50 2.00 0.40 2.465 0.50

PIANO TERRA

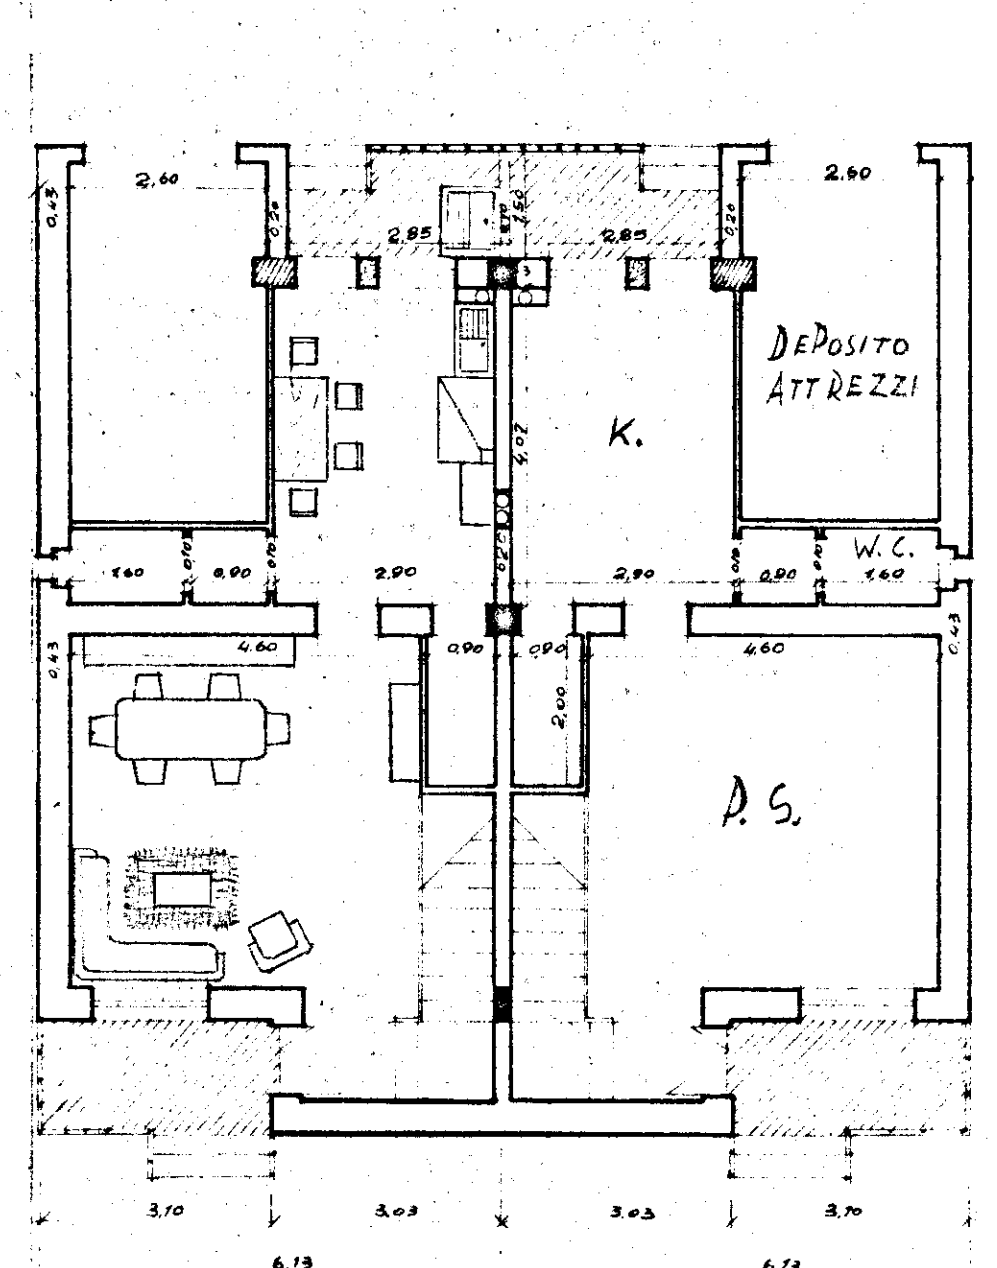

12.26

PRIMO PIANO

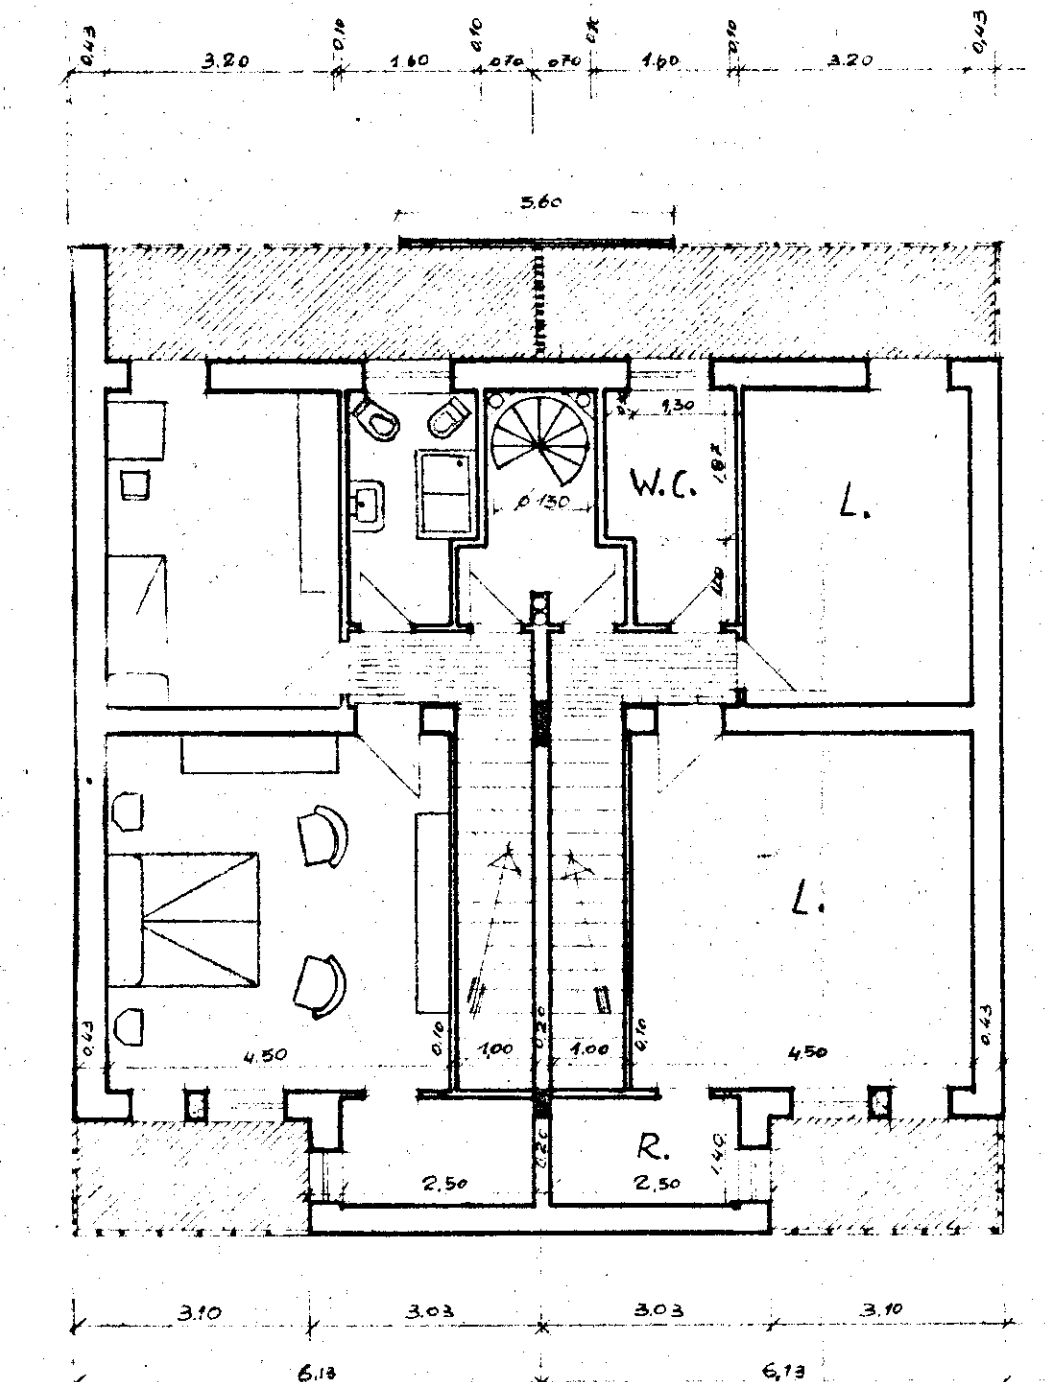

12.26

PIANTA TERRAZZI

