

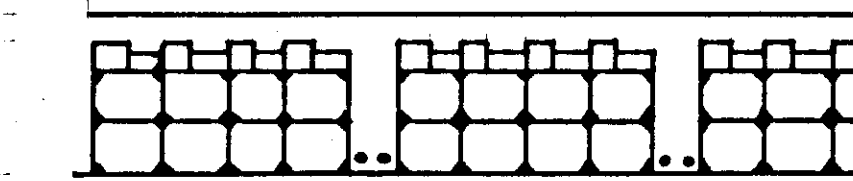
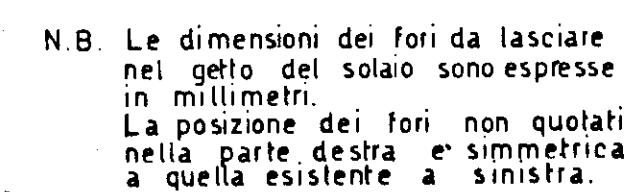


SEZIONE B-C

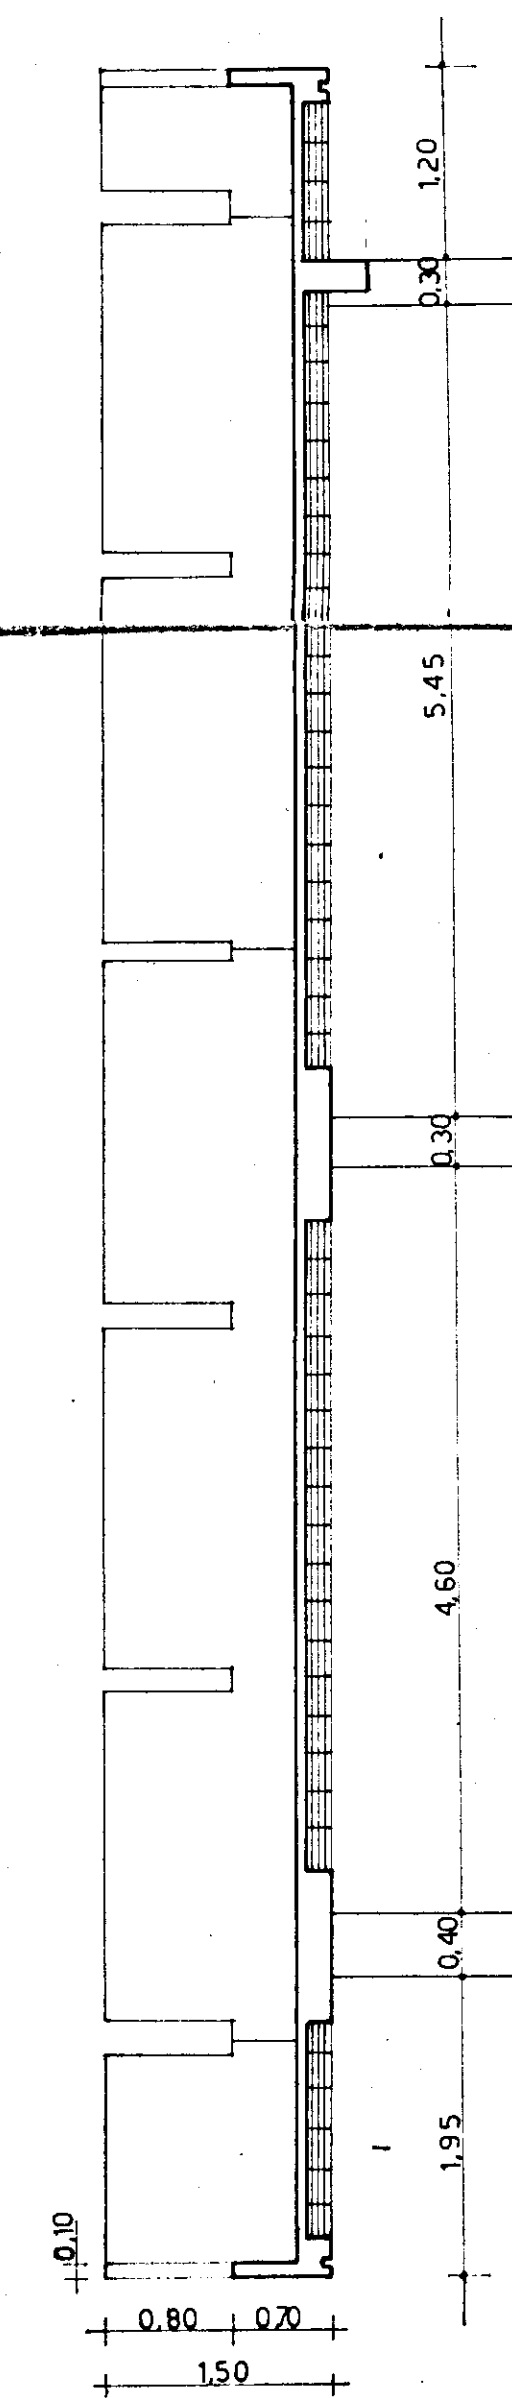

Gem 3g/730/mc els.
Tondini Aq 50-60
1/ 225Kg/cm²
626099

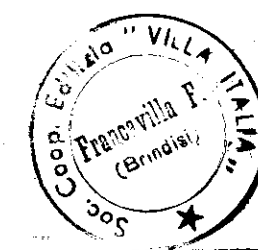

Il Presidente
C. E. S.

COOPERATIVA EDILIZIA "Villa Italia,,		FINANZIAMENTO GesCoL (legge 18.2.1963 n° 60)		STAZIONE APPALTANTE: Cooperativa "VILLA ITALIA,,	
EDIFICIO CON n°12 ALLOGGI ECONOMICI A FRANCAVILLA FONTANA (BRINDISI)				data: <u>Mar 1965</u> egg: _____ ogg: _____ ogg: _____	
PIANTA CARPENTERIA 7° SOLAIO - rapp.: 1.50 - 1.20 - 1.10				archivio: _____ approvazioni: _____ C.E.C. - 3 nov. 1955	
Dat.Arch. FORTUNATO PIGNATELLI Via Imp. Cestellina 42 - BRINDISI - 07390		PROGETTO <u>1961</u> Ing. ALDO MALDARI Via. Saponea - BRINDISI - (76036) Dat. Ing. HERNIA VENTRILLI SCARASIA Via S. Lorenzo - BRINDISI		CALCOLO STRUTTURE IN C.A. <u>1961</u> IMPIANTI <u>1961</u> DIREZIONE LAVORI <u>1961</u>	
Dat. Ing. G. PANZUTI Brindisi (BRINDISI)		DIREZIONE LAVORI Brindisi (BRINDISI)		controllo disegni: _____ visto: _____	