



DOTT. ARCH. COSTANTINO FORLEO VIA CESENA 52 ROMA
 PARTICOLARE DELLA SCALA Pianta RAPP. 1:20 PARTICOLARI RAPP. 1:5



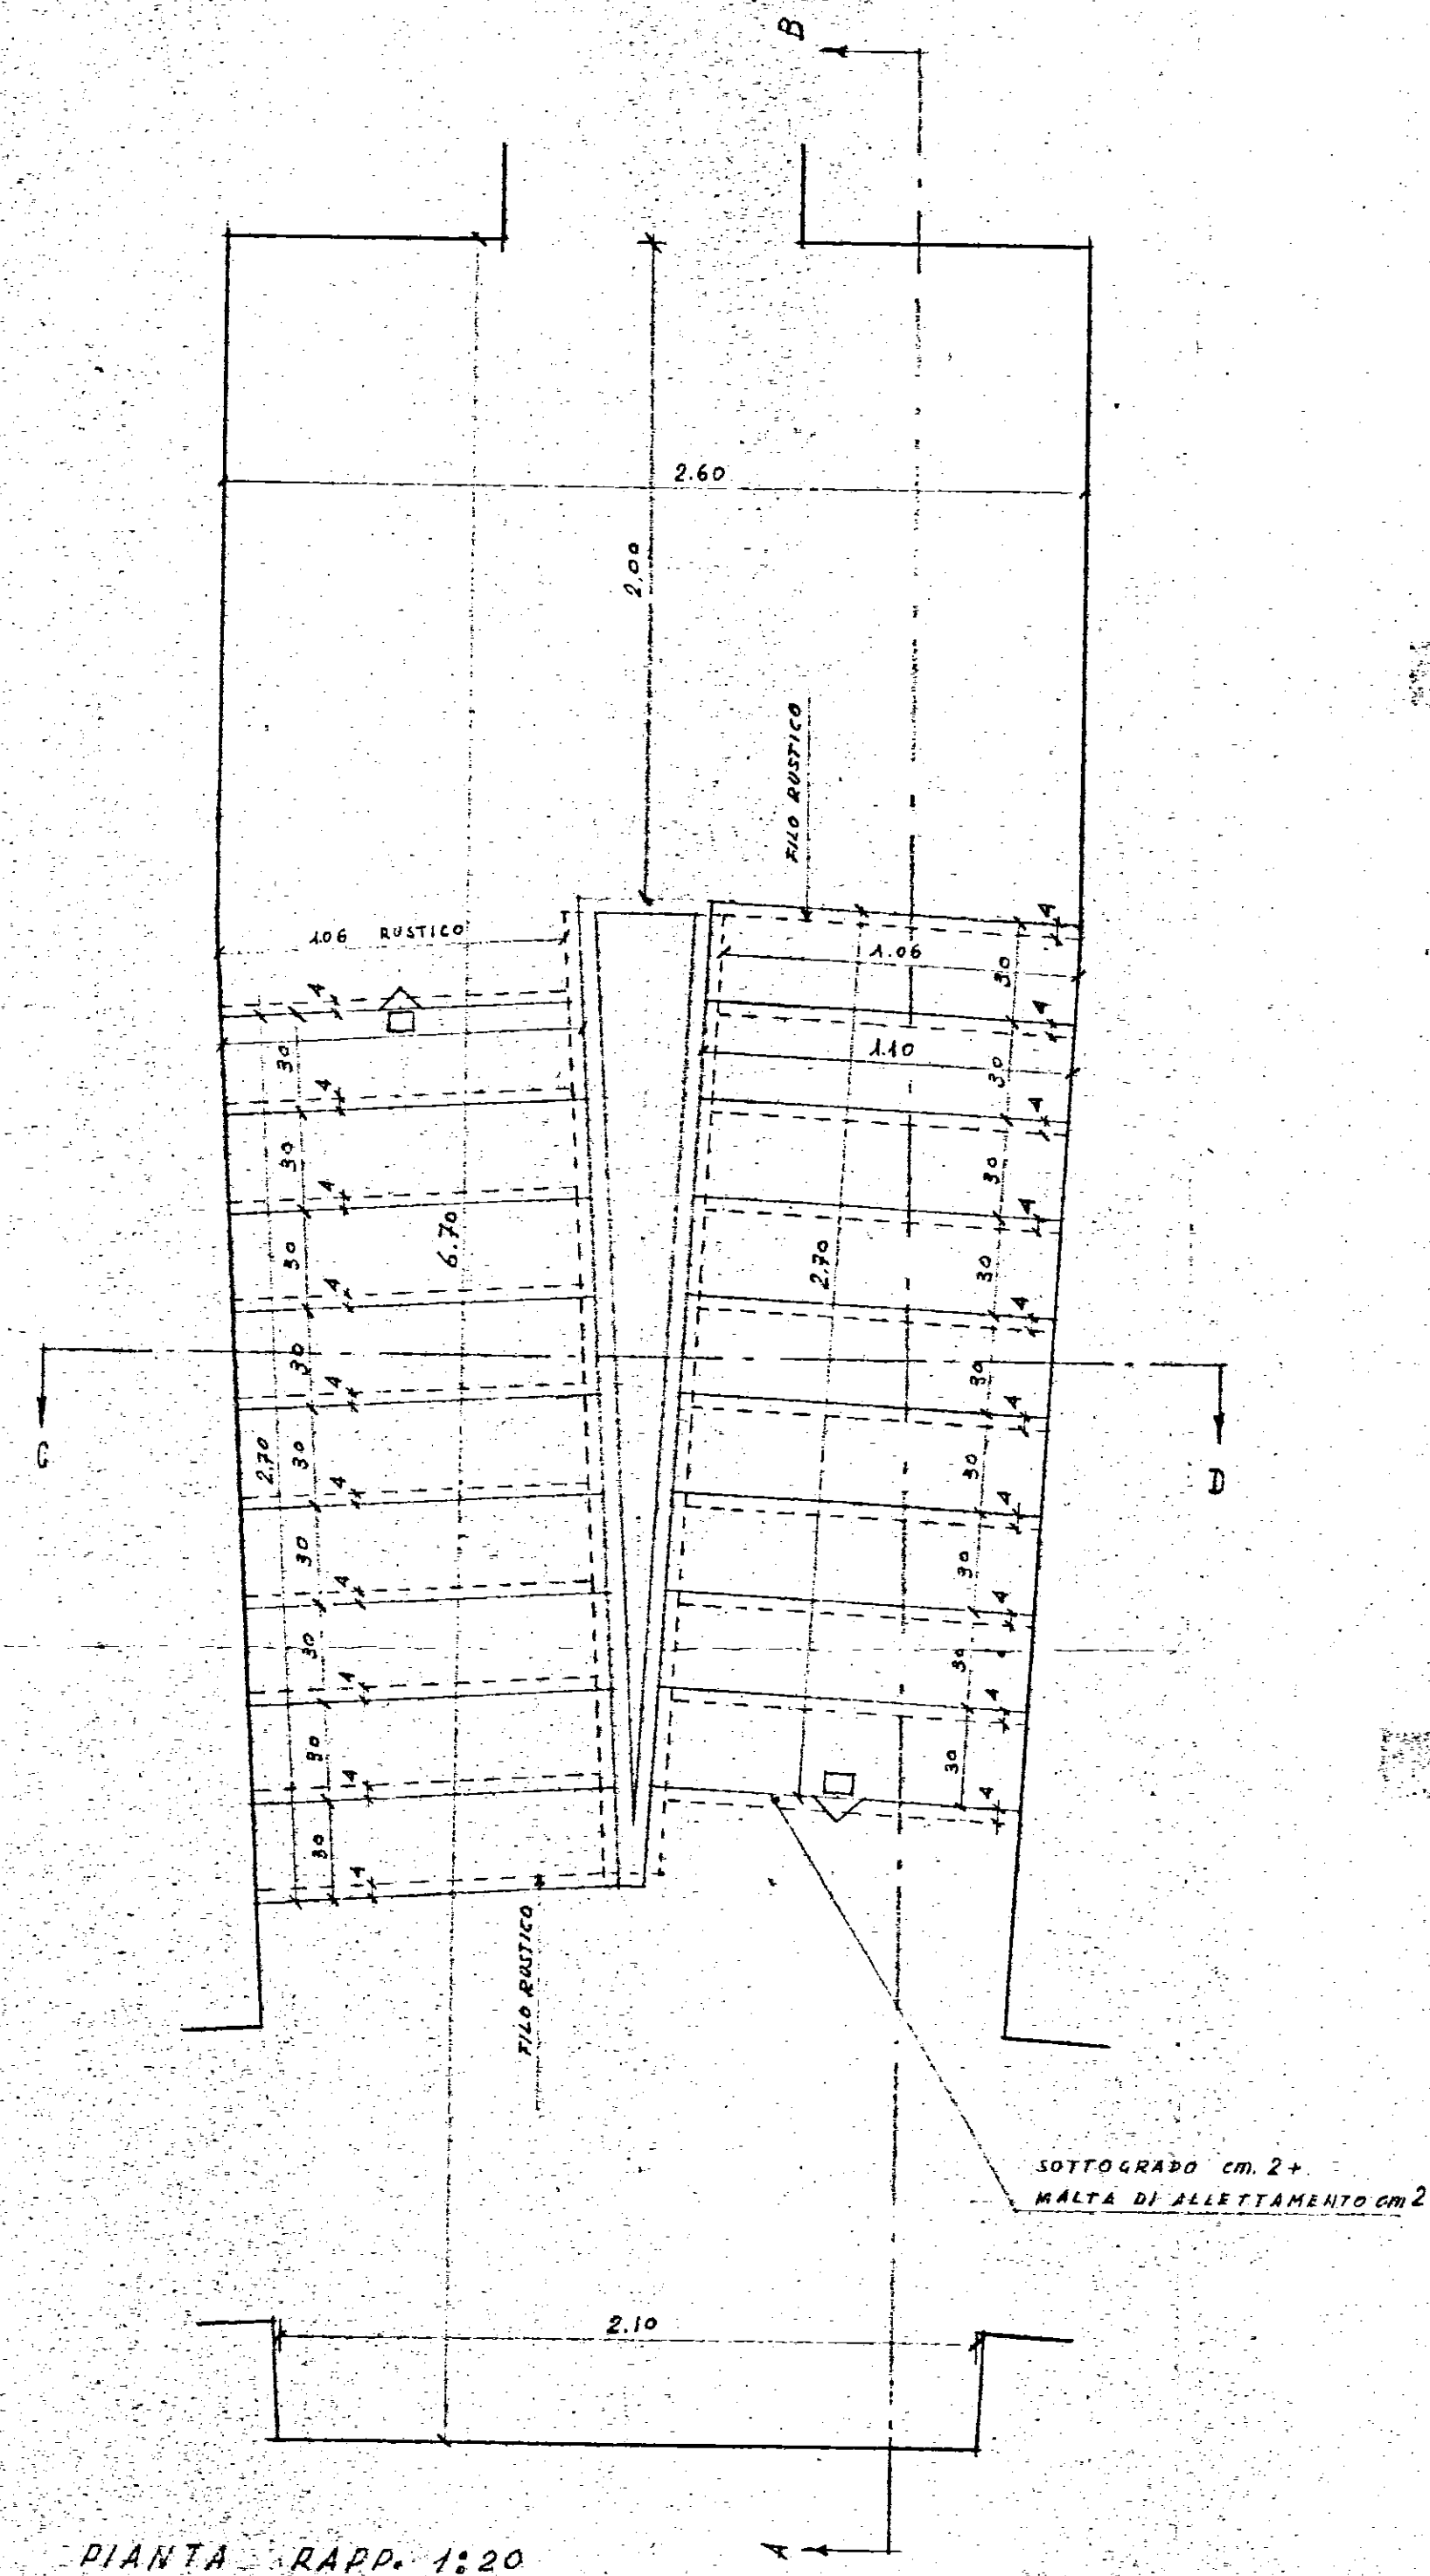


N°20 ALZATE DA 15⁵ h=3,10
 II 18 PEDATE DA 30

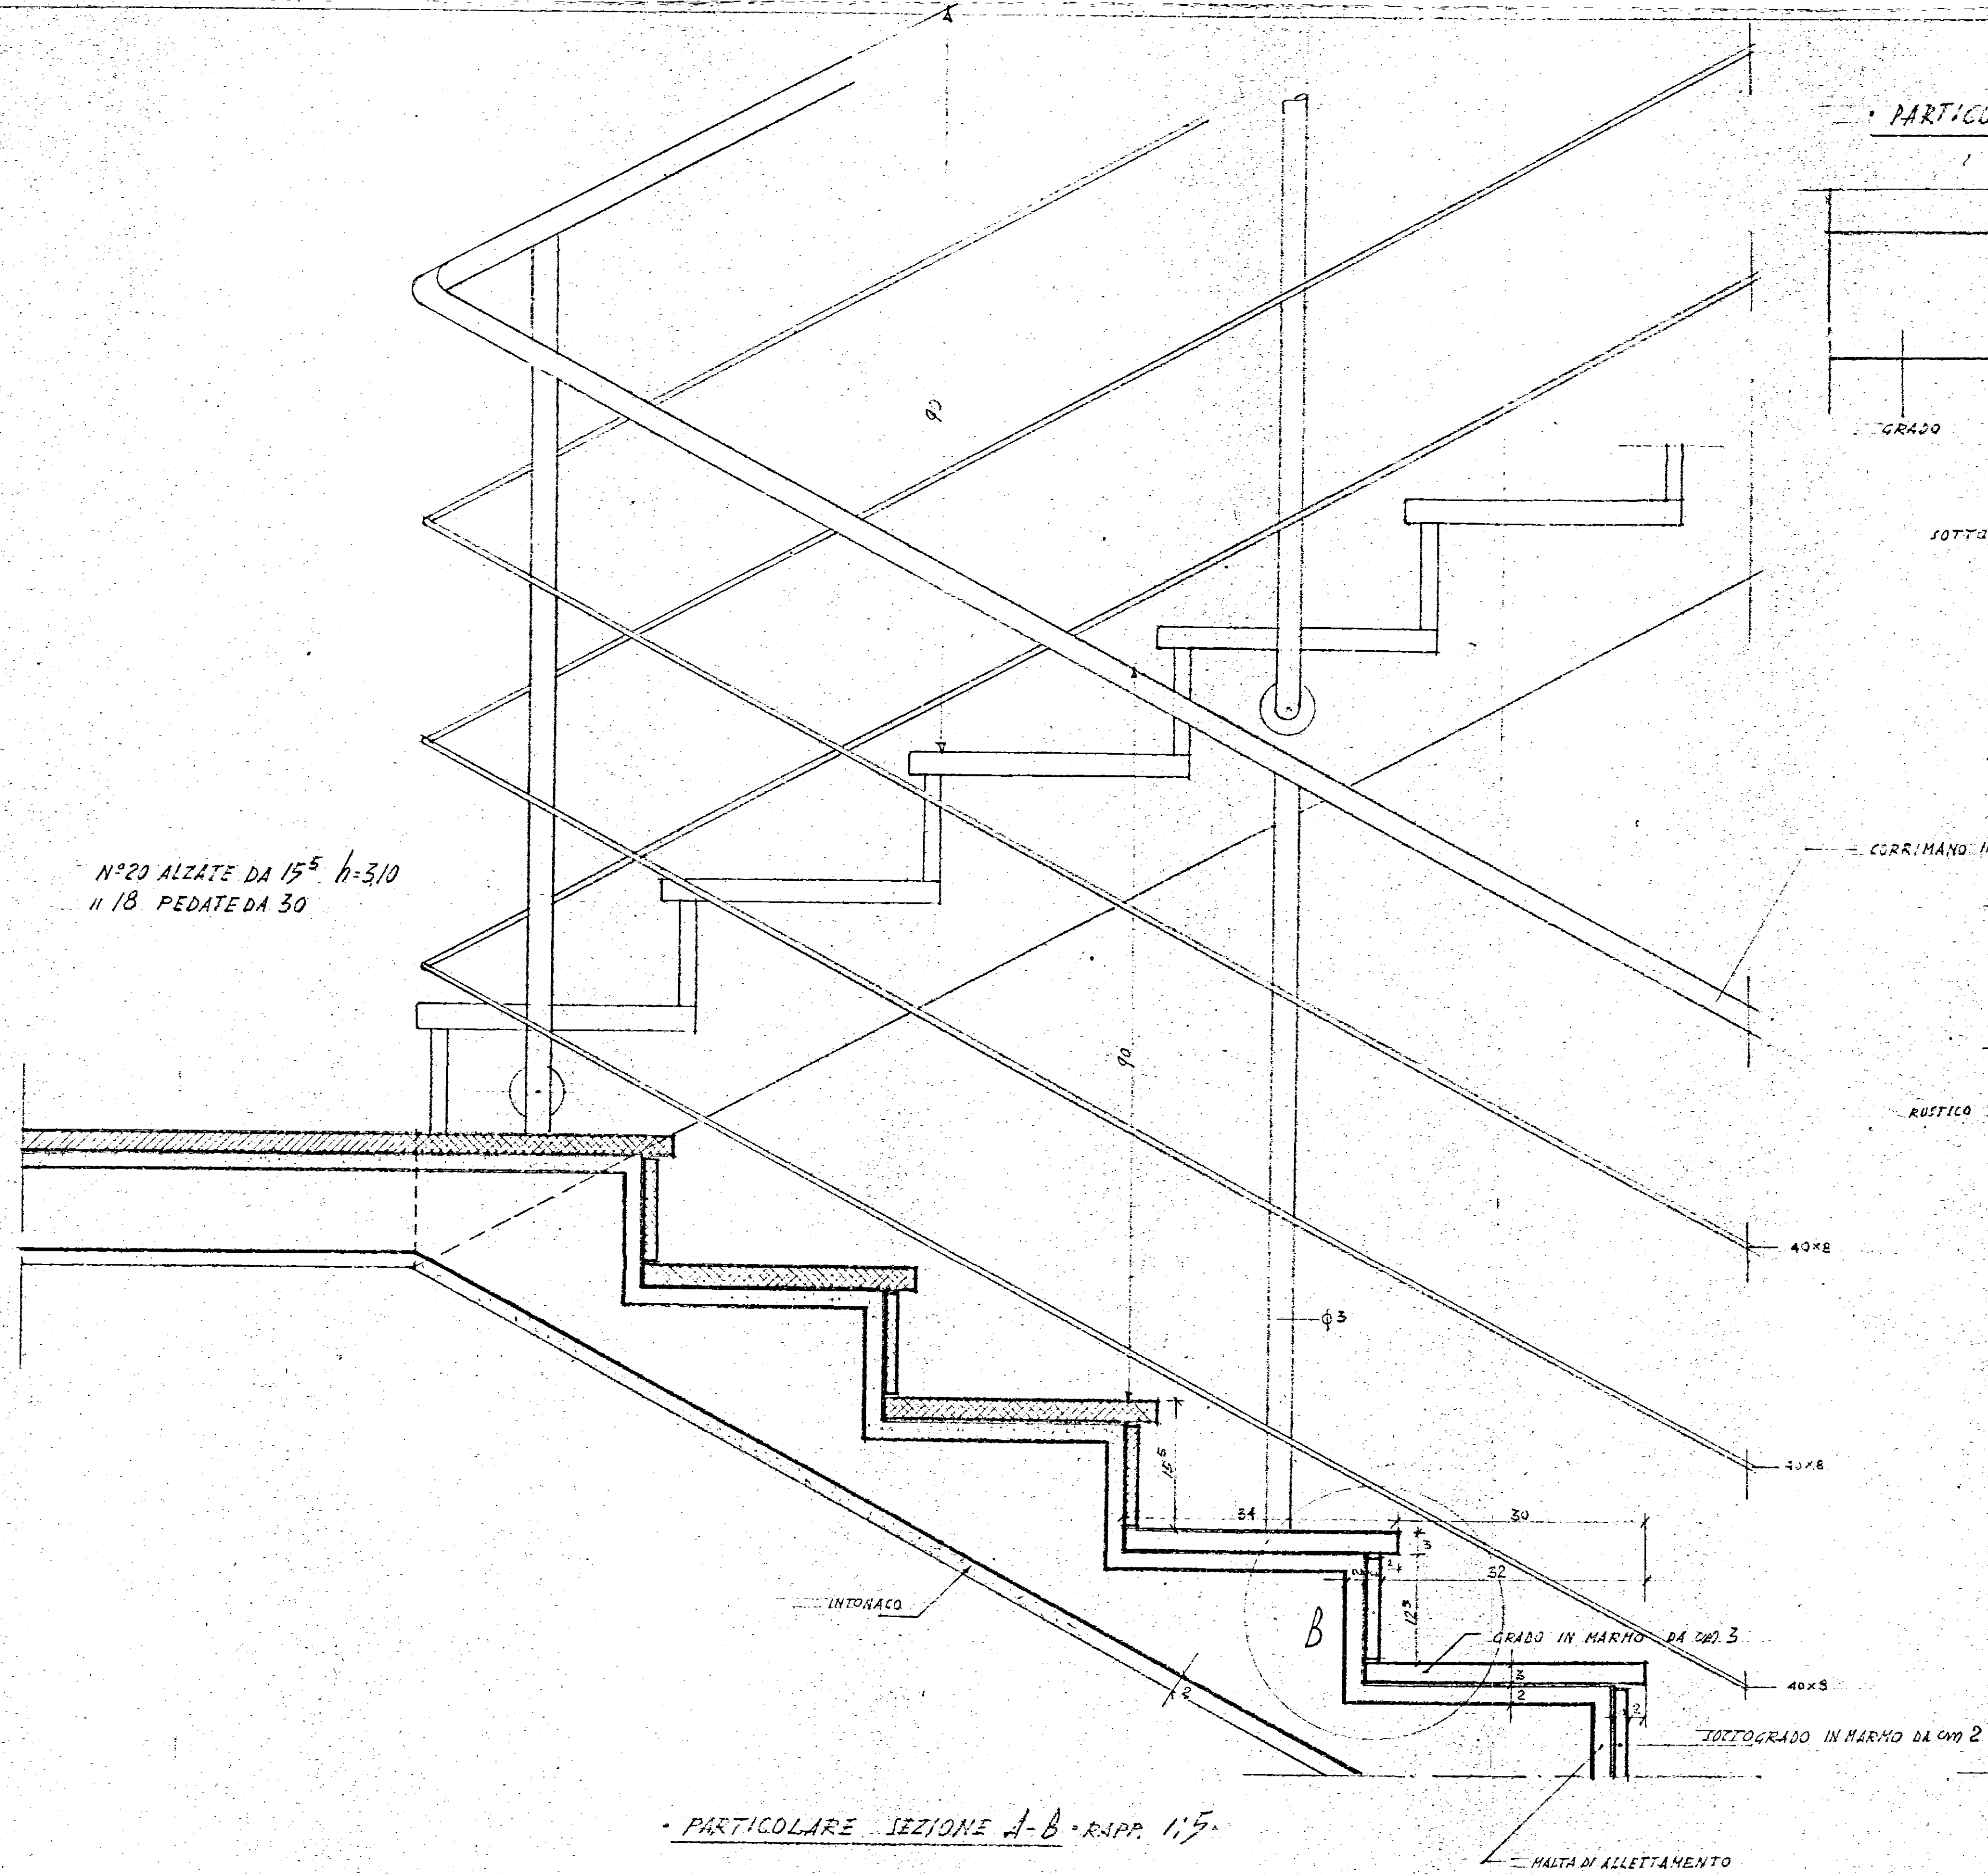


PARTICOLARE SEZIONE A-B - RAPP. 1:5

PARTICOLARE B AL VERO

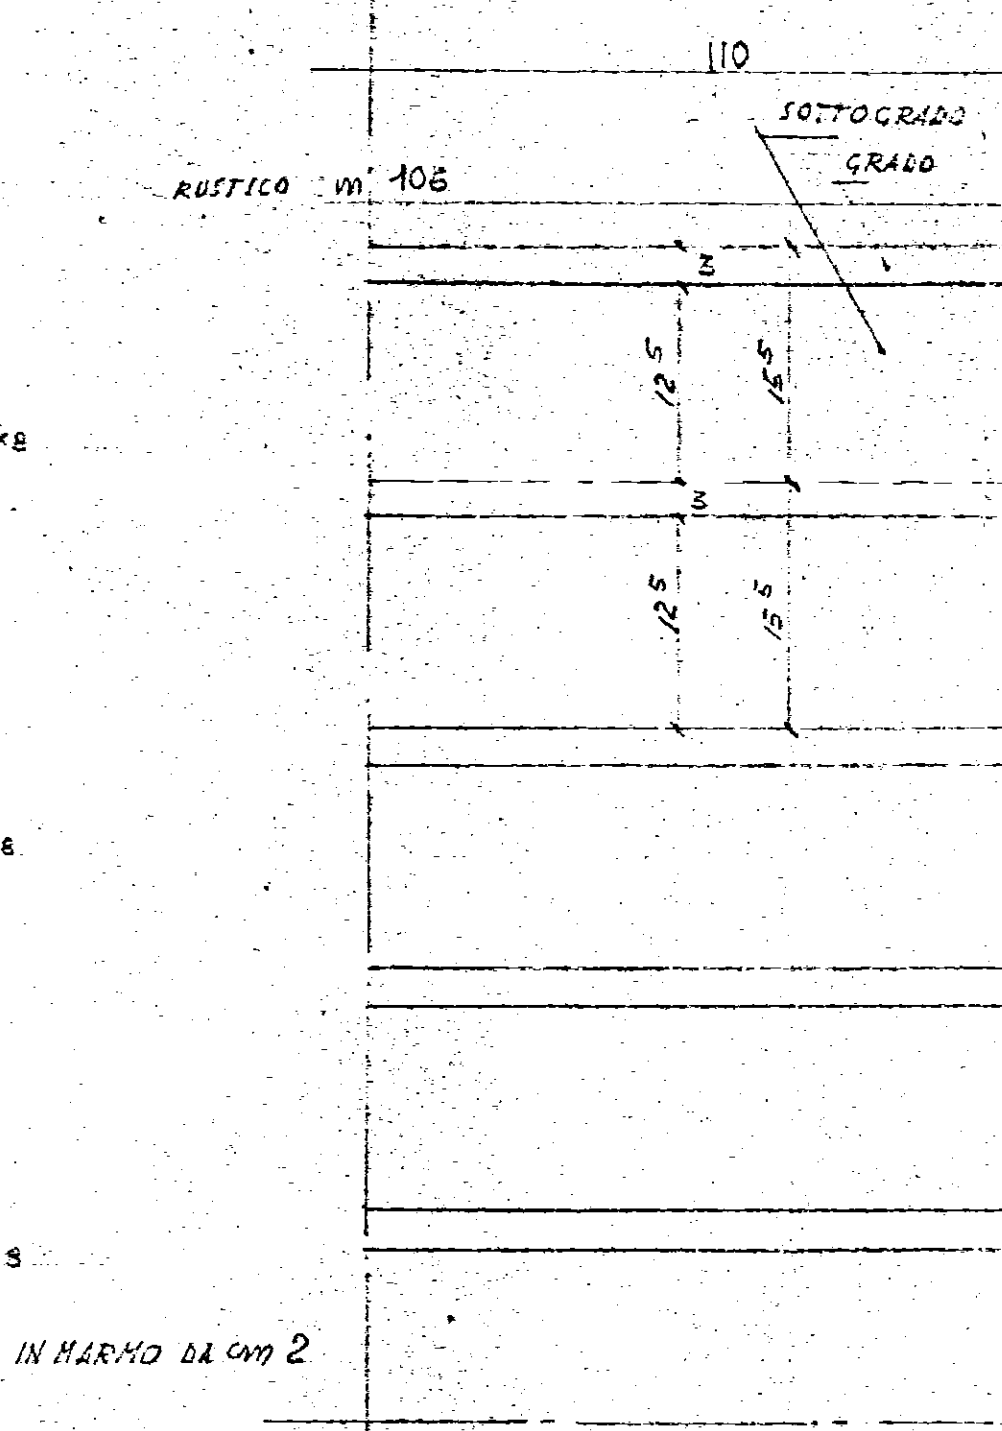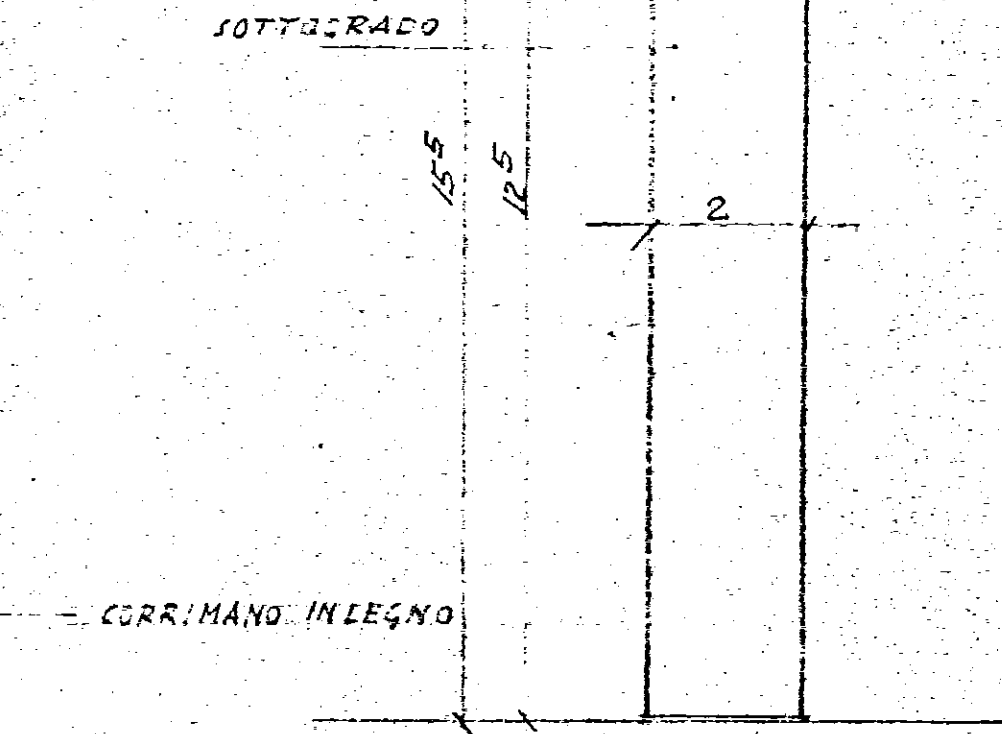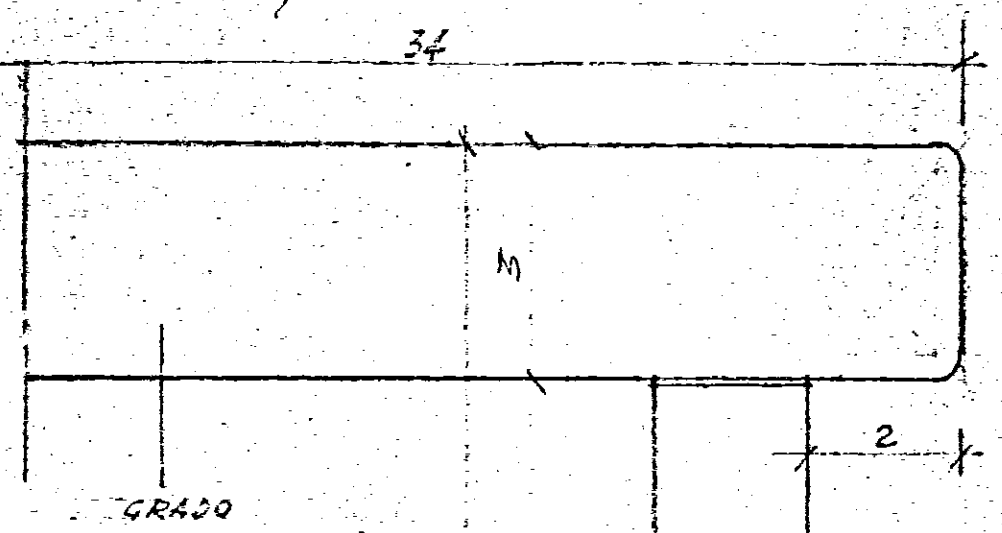

PARTICOLARE SEZIONE C-D - RAPP. 1:5

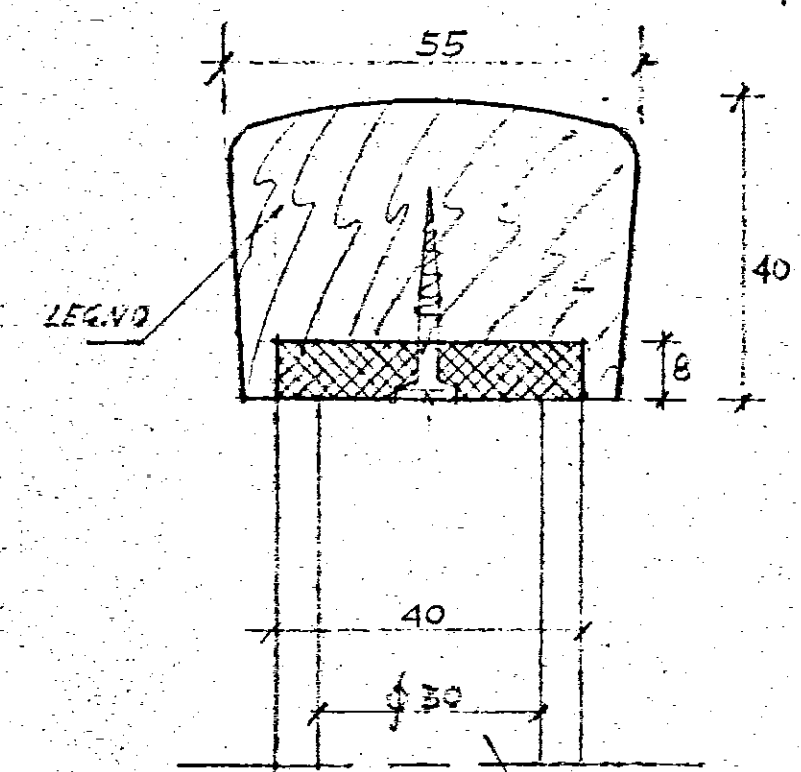

PARTICOLARE AL VERO A