
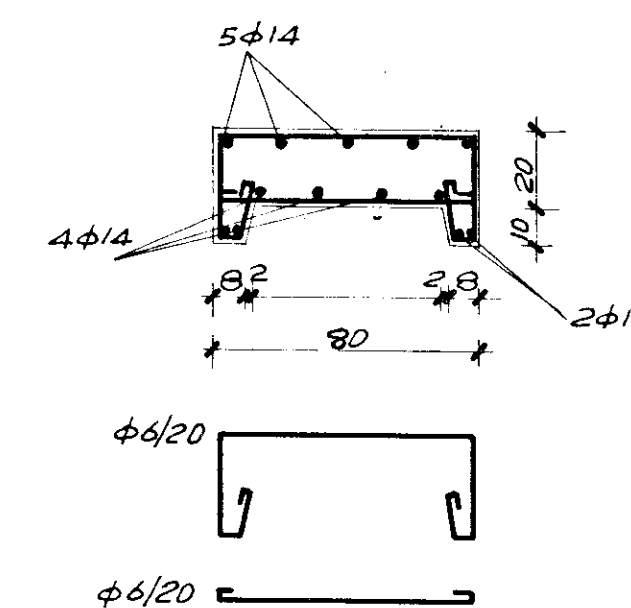


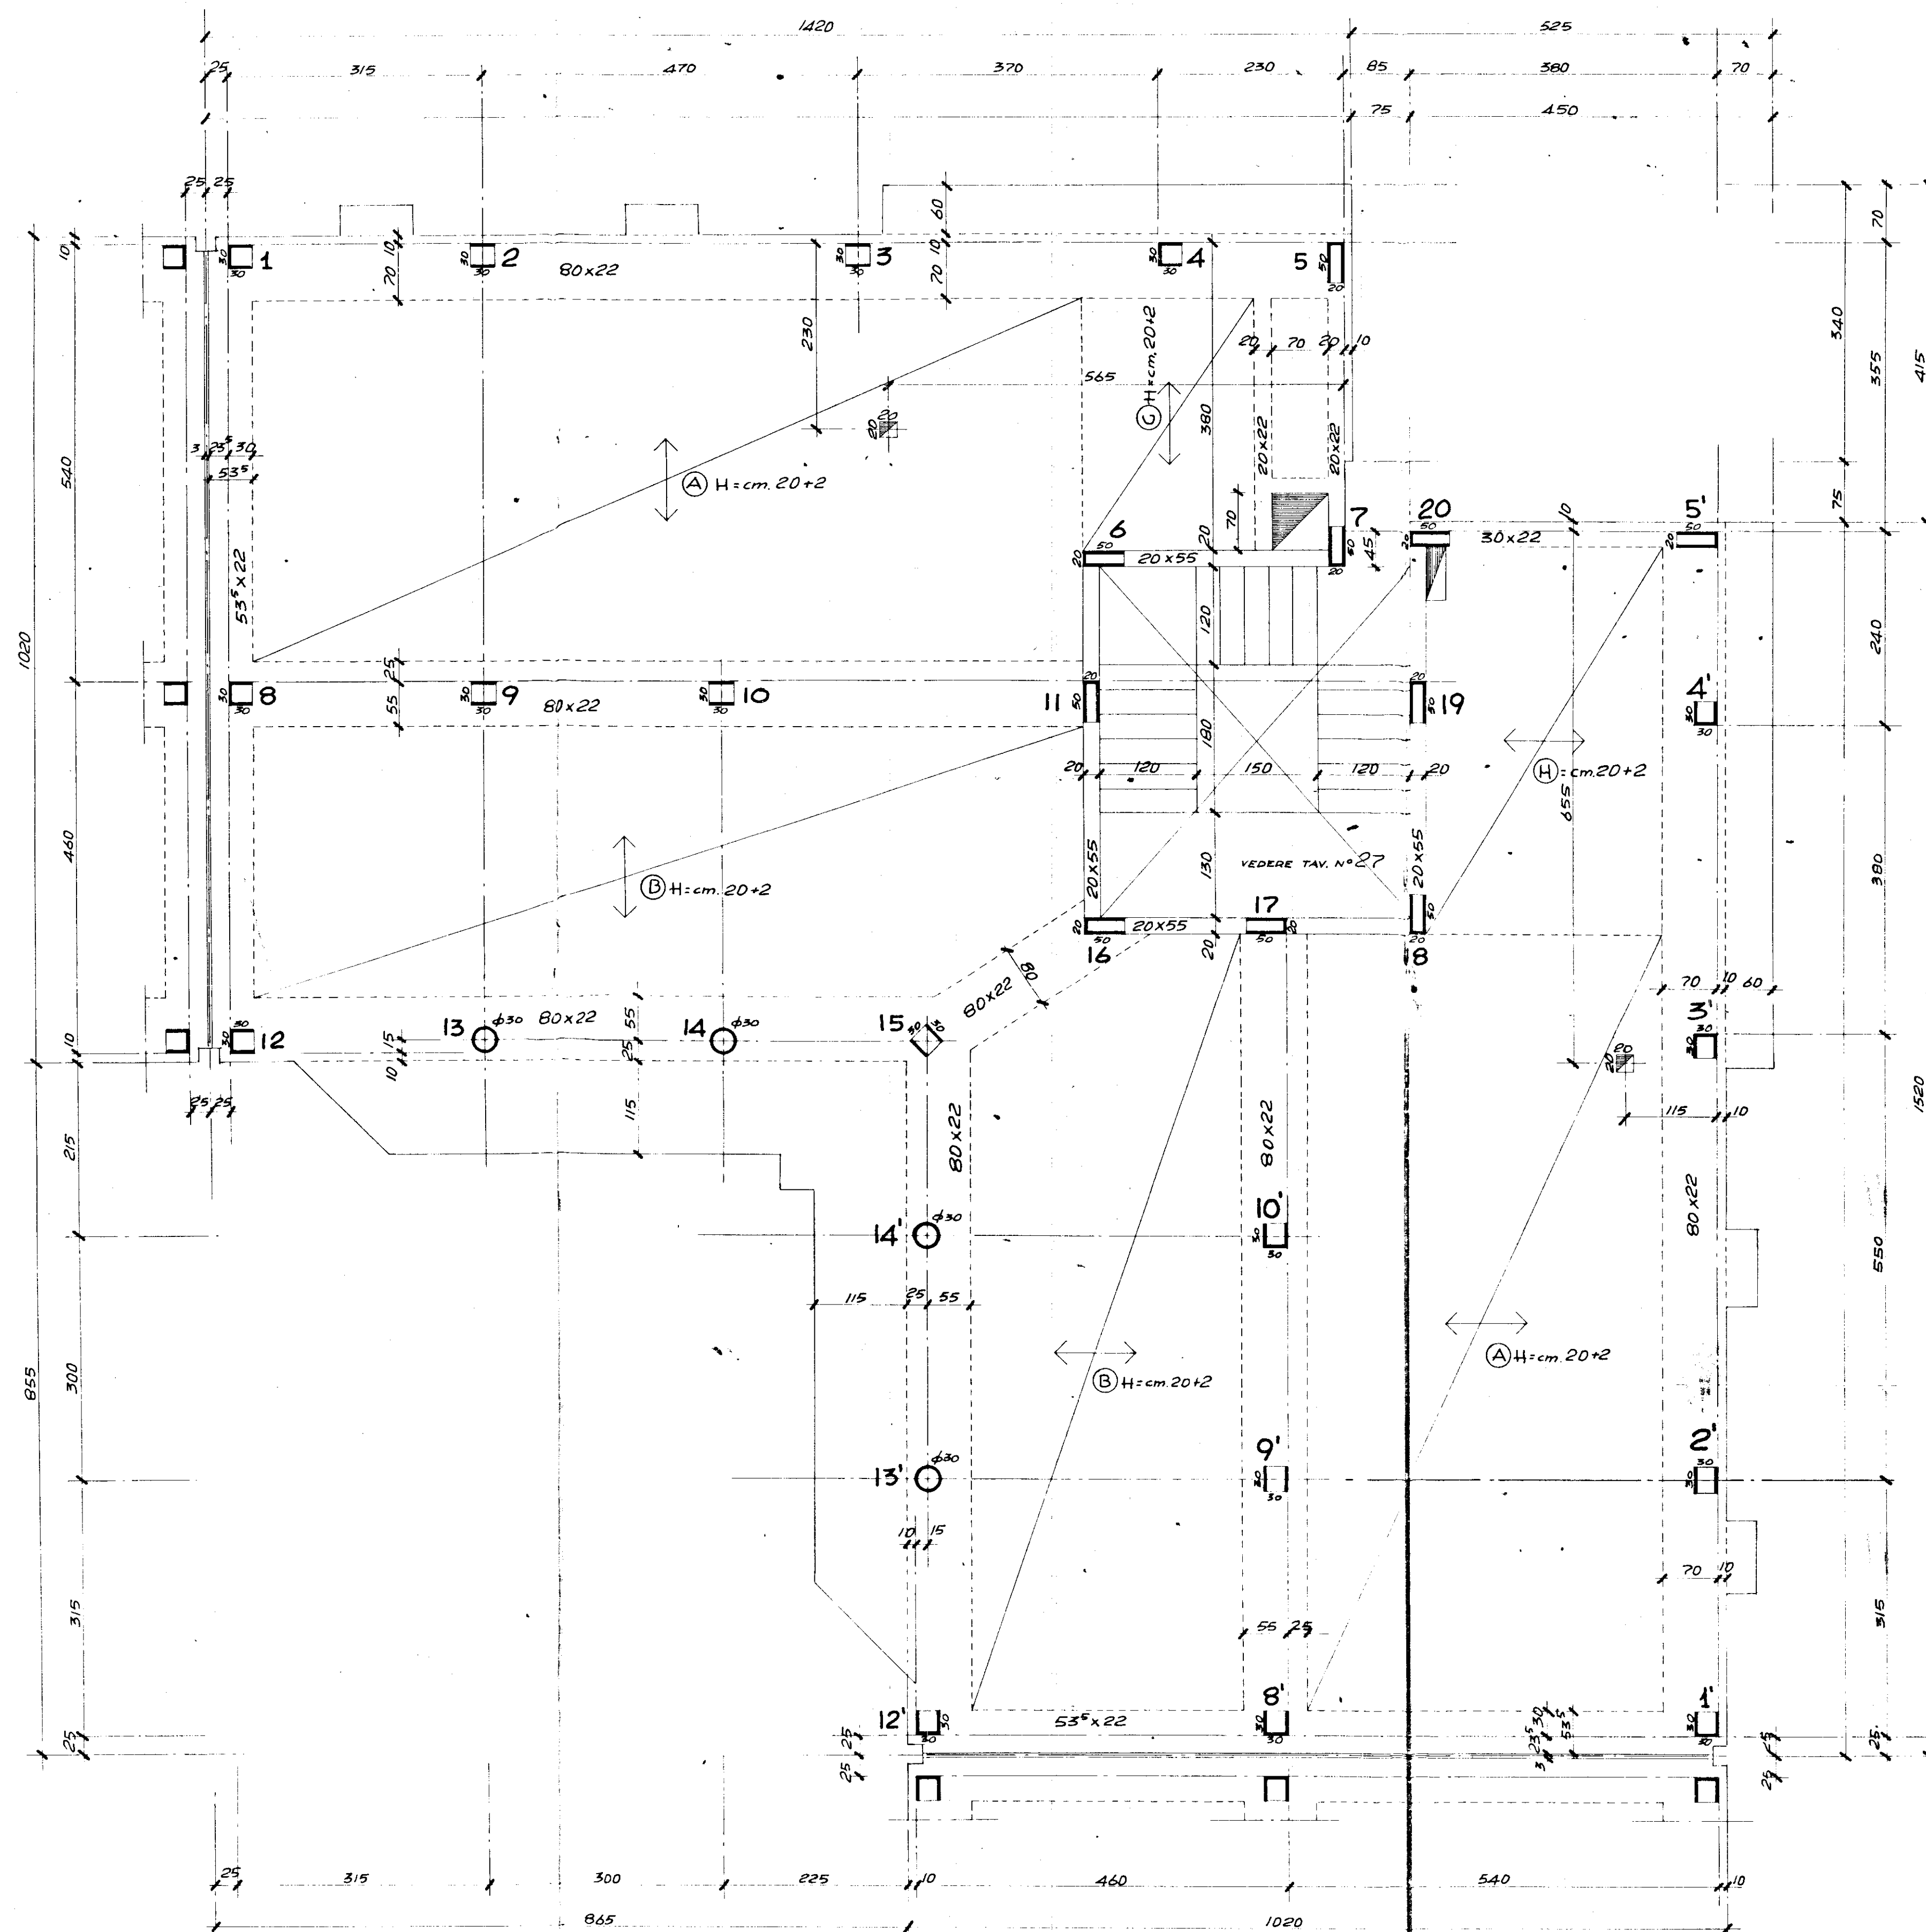

SEZIONE TRAVE DI CORONAMENTO PORTICO RAPPR. 1:20

GESTIONE CASE LAVORATORI (legge 14.2.963 n. 60)		Intervento N° 194		stazione appaltante: i.a.c.p.	
QUARTIERE «S. ELIA» BRINDISI Edilizia Sovvenzionata				data aggiornam.	25
EDIFICIO TIPO C. ANGOLO CARPENTERIA TIPO				aggiornam.	
Dir. Ing. ITALO PERRETTI Dir. Arch. FORTUNATO PIGNATELLI Dir. Ing. CORRADO TRAVAGLINI Dir. Ing. FRANCESCO D'ALONZO Dir. Ing. N. VIVARELLI SCARASCIA Dir. Ing. LEONARDO POTI				EDILIZIA EDILIZIA - coordinatore EDILIZIA STRUTTURE IMPIANTI PROGRAMMAZIONE	note Gr. 2885 - 210 kg/m ² Cp. 2000 kg/m ²
I. A. C. P.				controlla	visto