



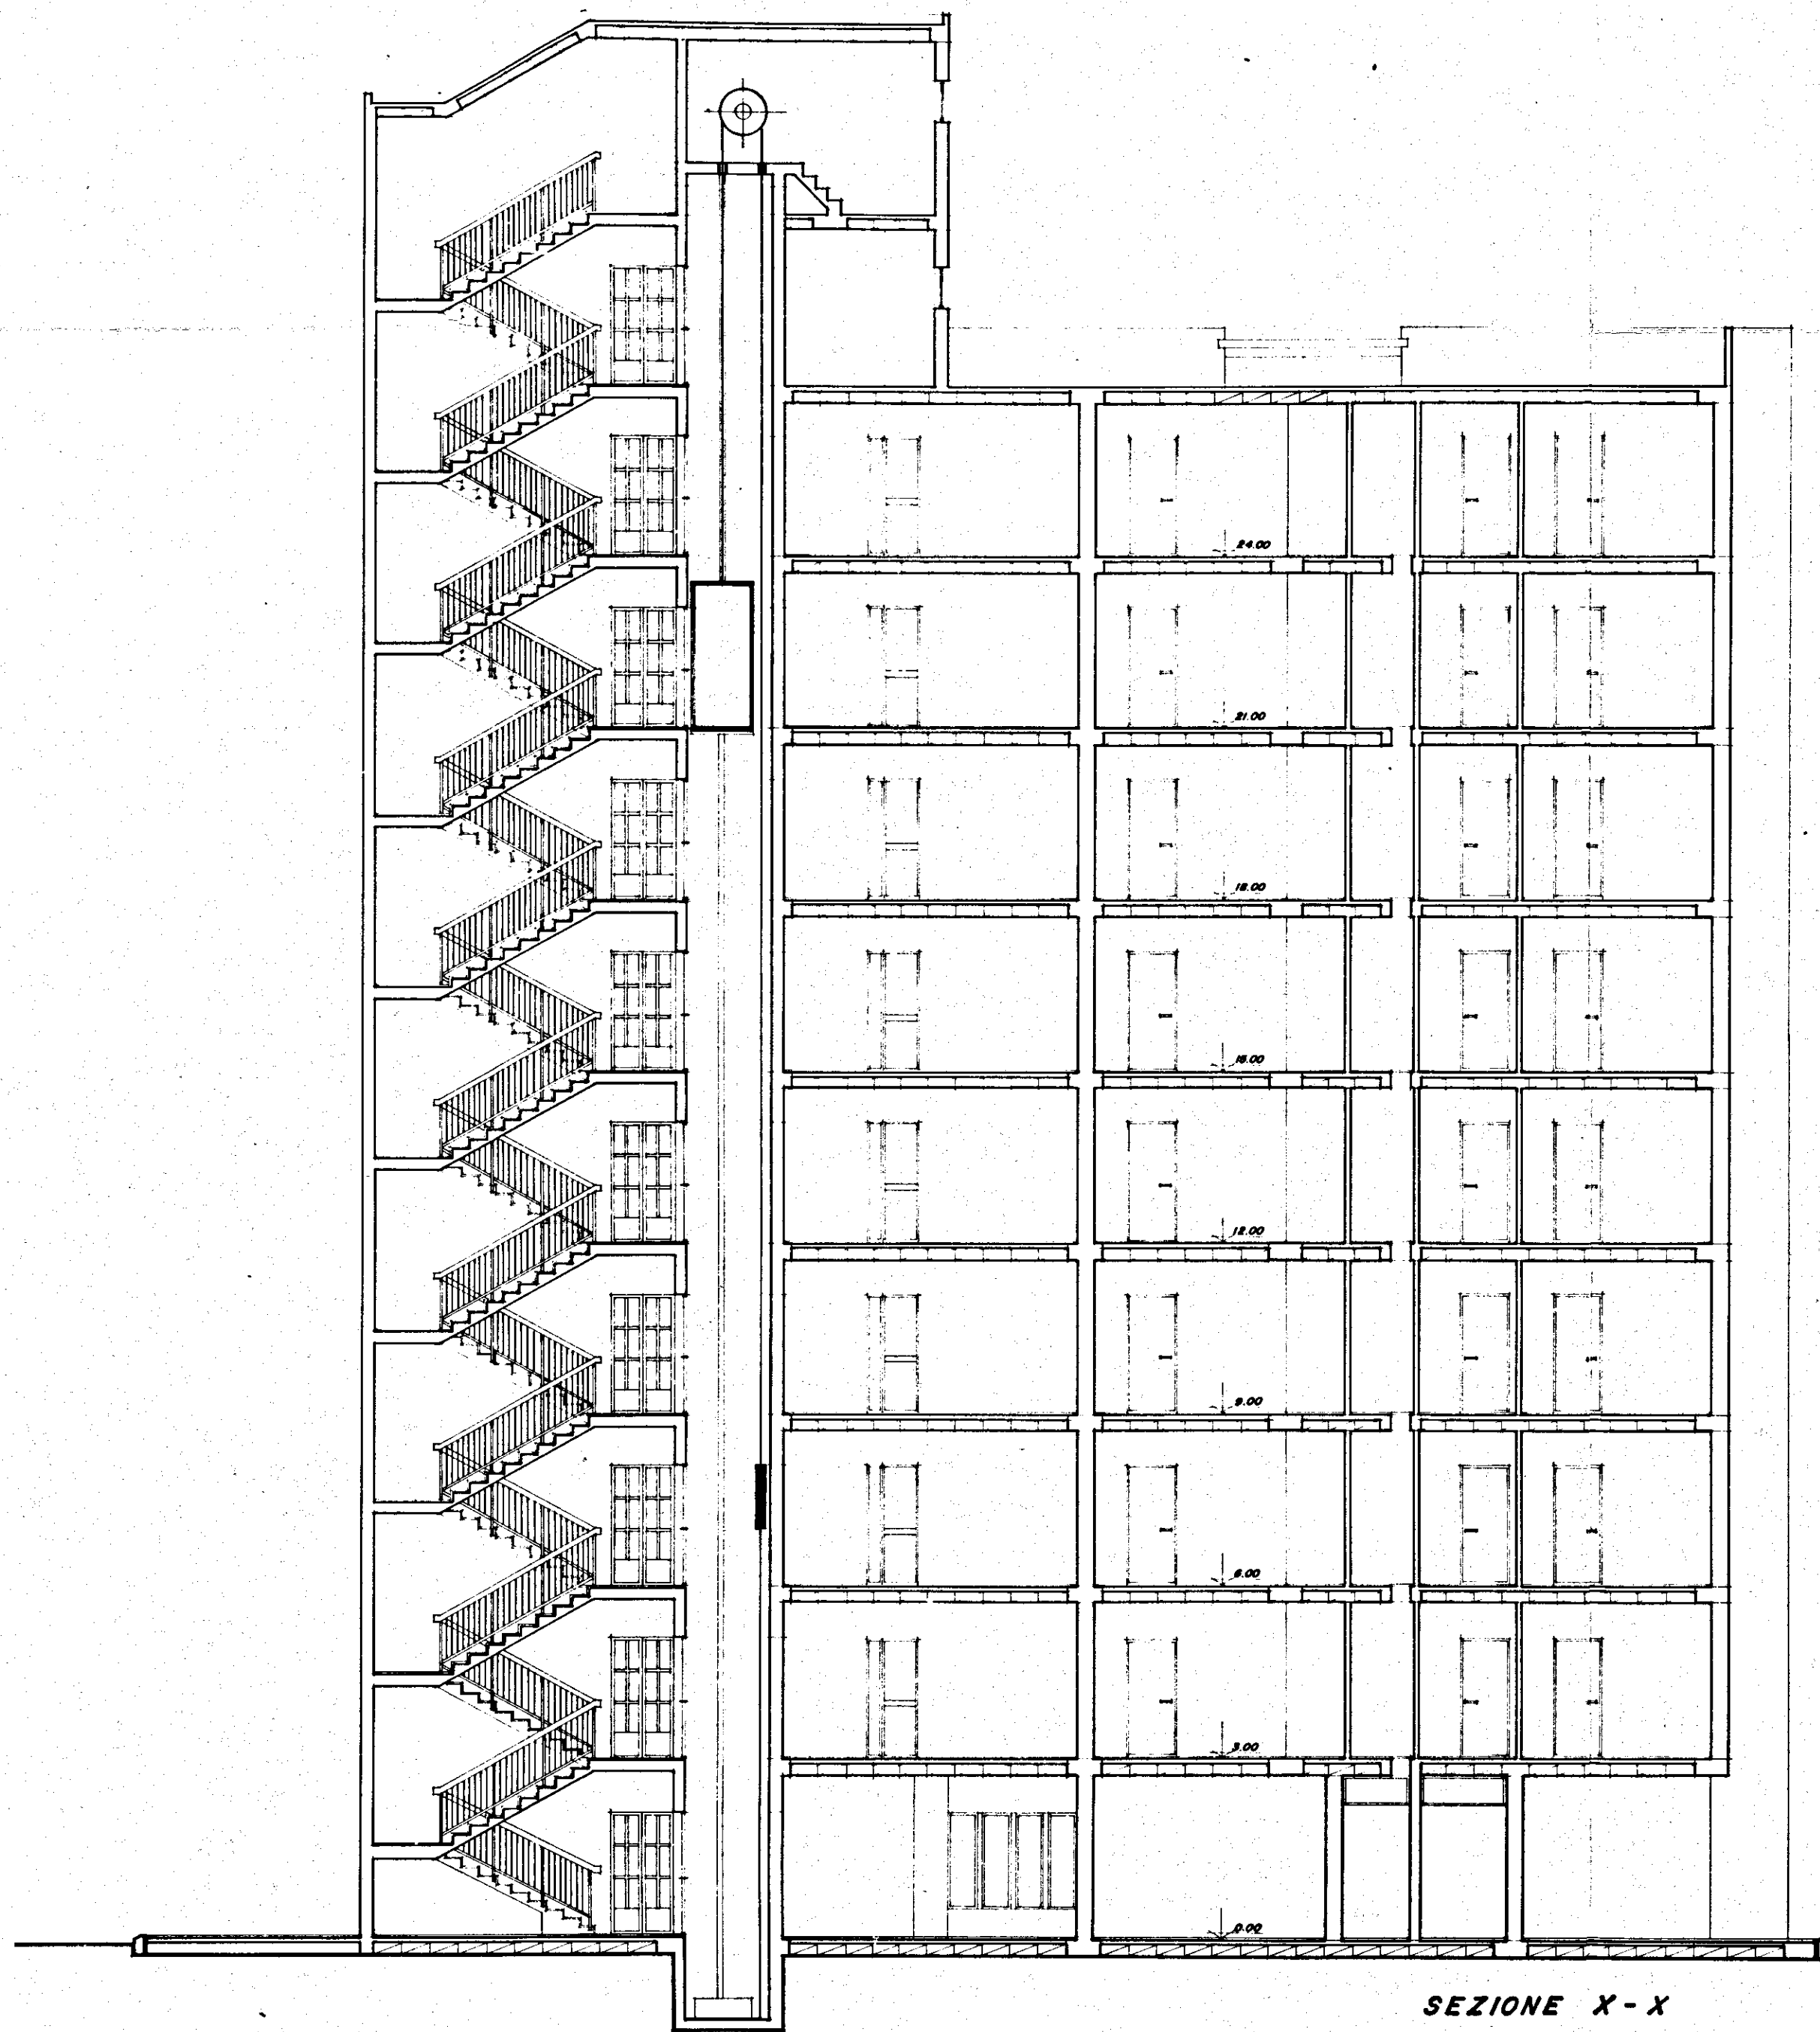

SEZIONE X-X

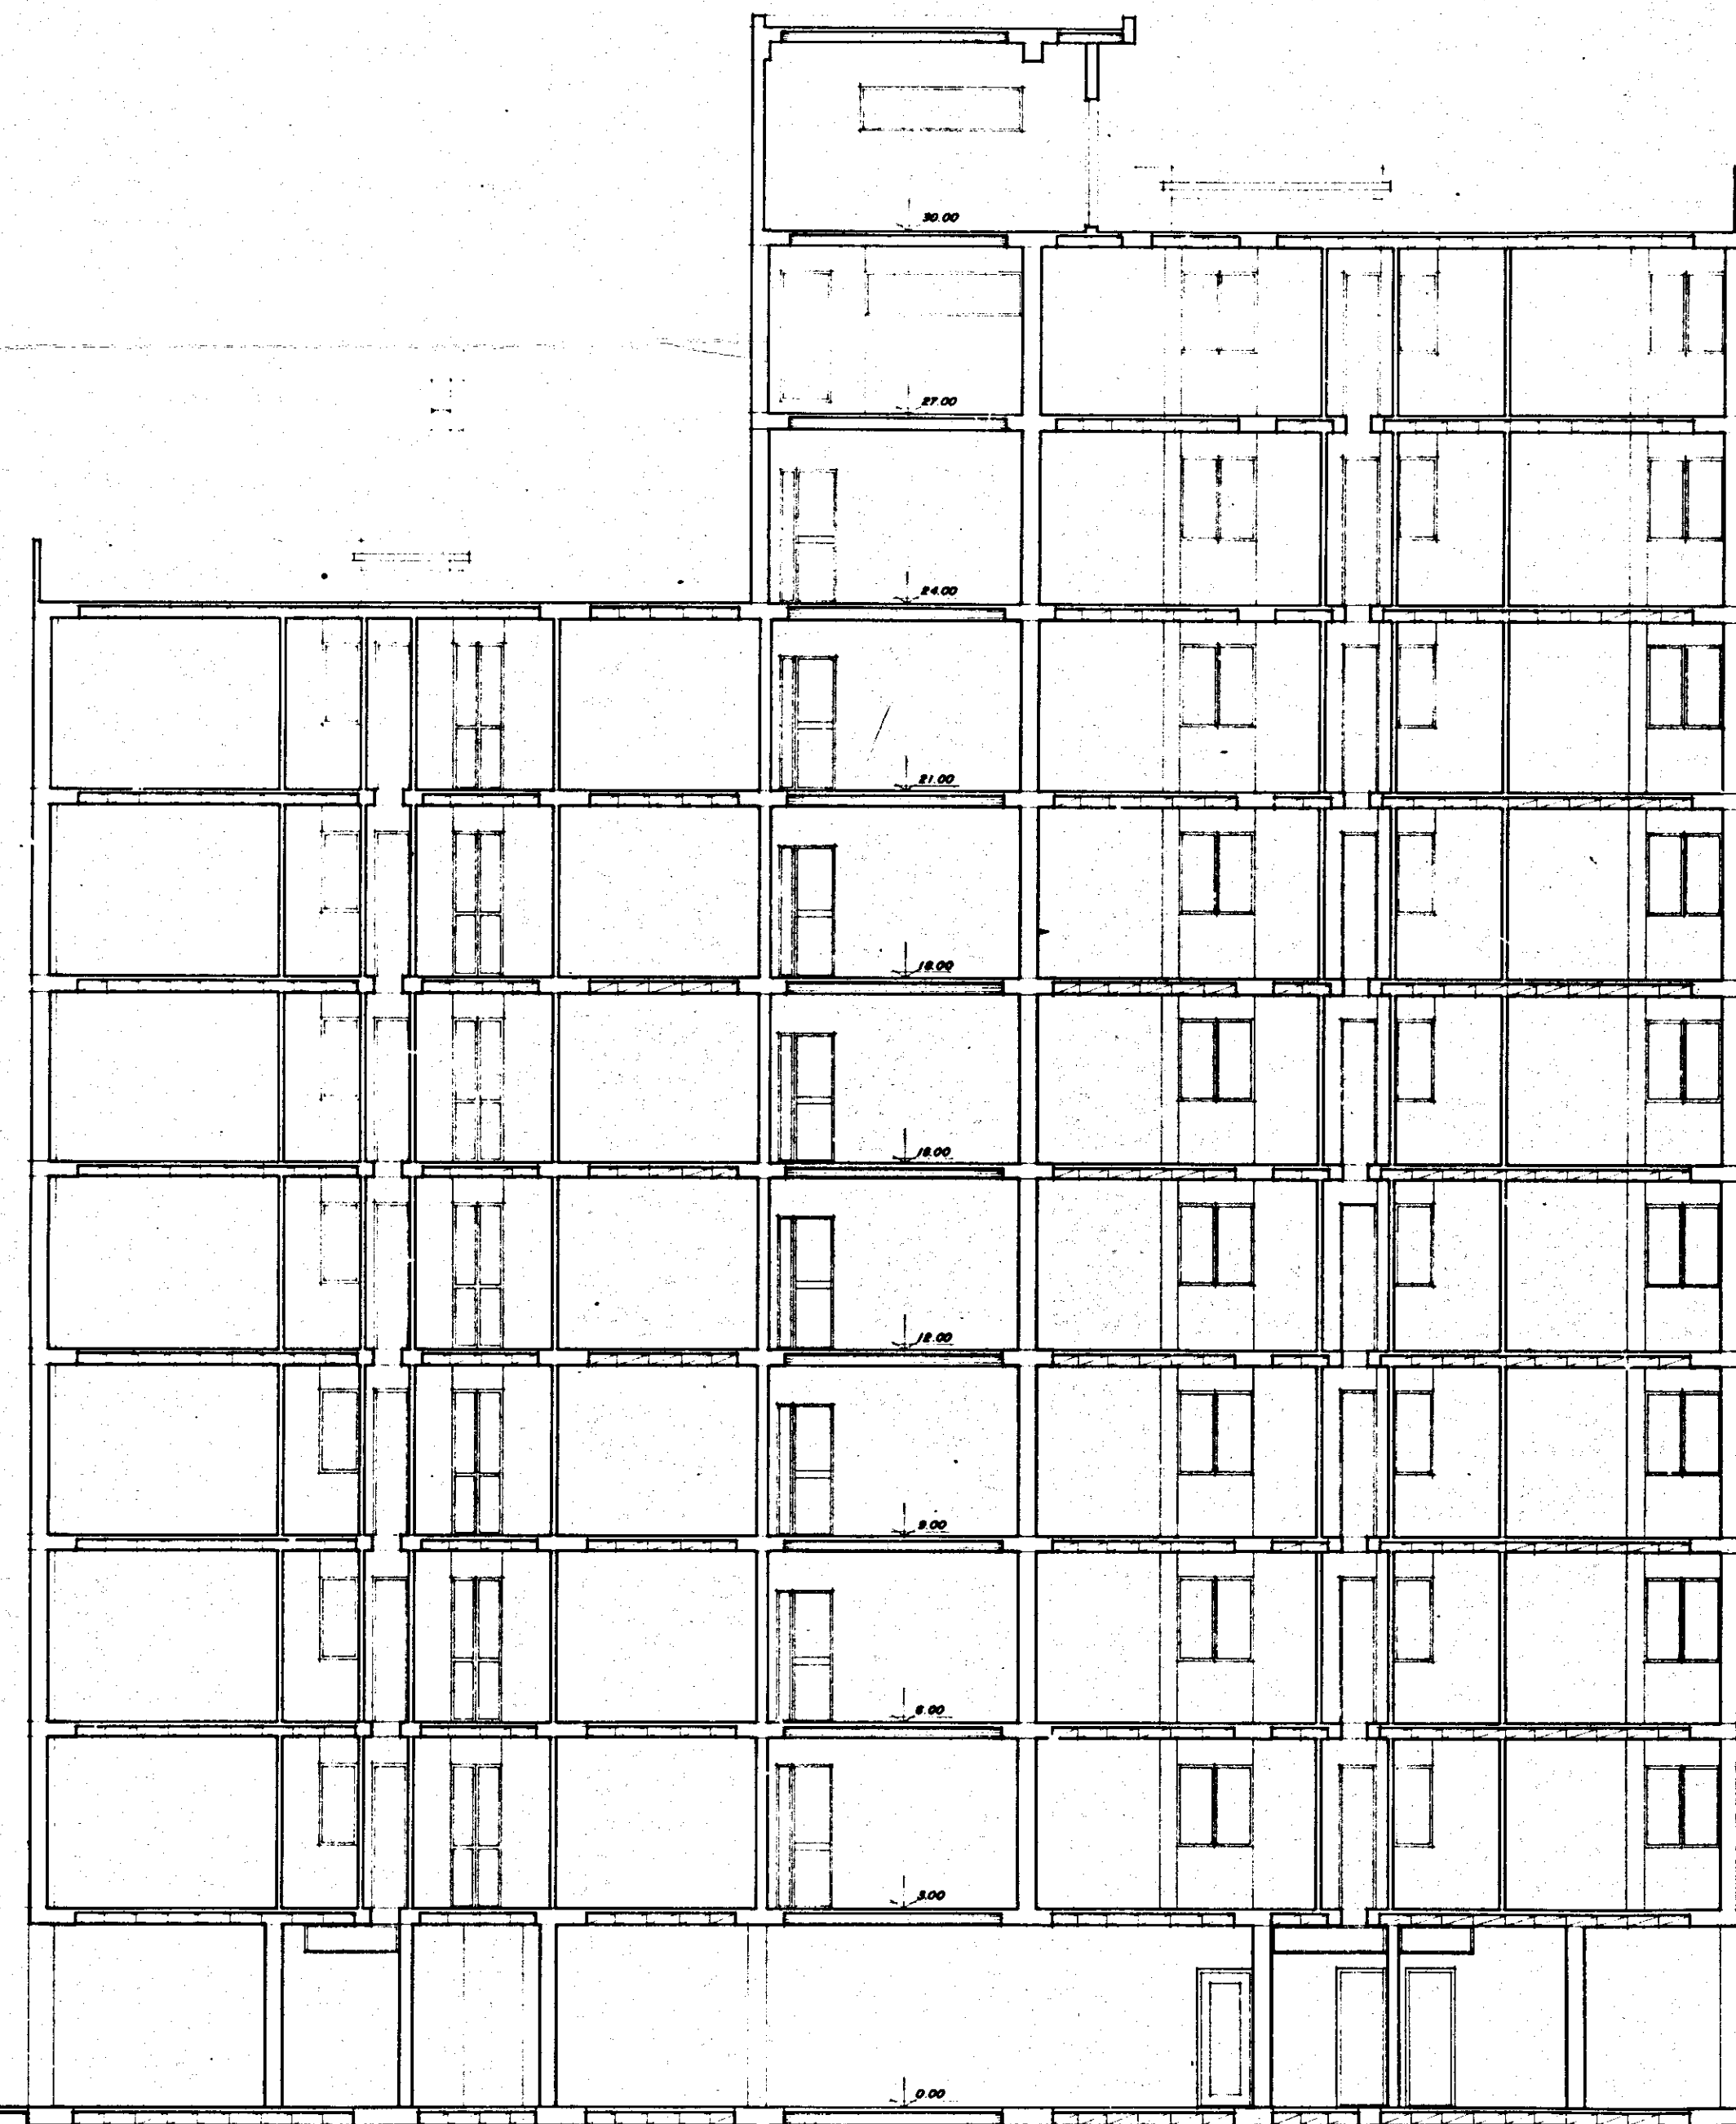

SEZIONE Y-Y

EDICOM S.R.L.
L'Architetto Unico

DE G. G. P.
L'Architetto Unico

ISTITUTO AUTONOMO PER LE CASE POPOLARI DELLA PROVINCIA DI BRINDISI -

LEGGE 5/8/1978 n. 457

PROGRAMMA ESECUTIVO DI INTERVENTO n. 72 e 73

APPALTO-CONCORSO PER LA PROGETTAZIONE E LA COSTRUZIONE DI EDIFICI RESIDENZIALI IN BRINDISI (RIONE PERRINO) PIANO DI ZONA 167

SCALA
1:100

COMPARTO M

LOTTO 3

DATA
GENNAIO '80

OGGETTO:
SEZIONE X-X
Y-Y

ASS.
TAV. n.°
5a

PROGETTISTA
Arch. LUIGI MACCHIA
STUDIO GRUPPO CINQUE
Corso Garibaldi, 53 - BRINDISI
tel. 24047 - 24048