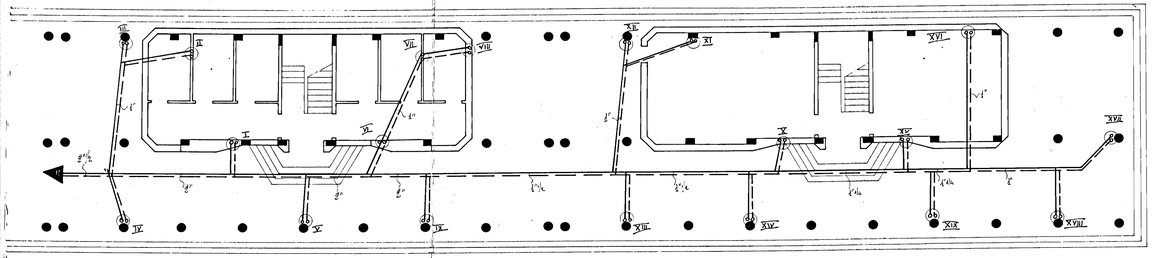

PIANO TERRA

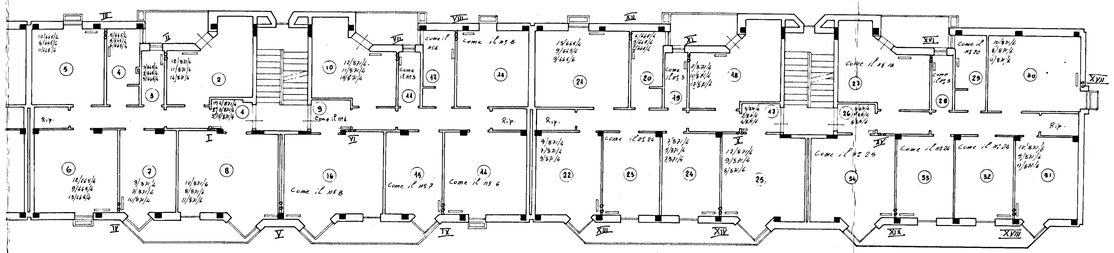

PIANO TIPO (1º-2º-3º)

QUARTIERE "S. ELIA,,	
2º LOTTO PALAZZINE 2C-3D-	Scala 1:100
PIANTE DEL PIANO TERRA E PIANO TIPO	