



COSTRUZIONE DI CASE IN FASANO (Brindisi)
 STAZIONE APPALTANTE I.C.P. BRINDISI - 2° Settennio
 COOPERATIVA EDILIZIA FASANESE - FASANO -

Pianta Scantinato e Fondazioni
 Scala 1:50

IL PROGETTISTA
 Dott. Ing. G. ANGELINI
 107. Riva del Reno

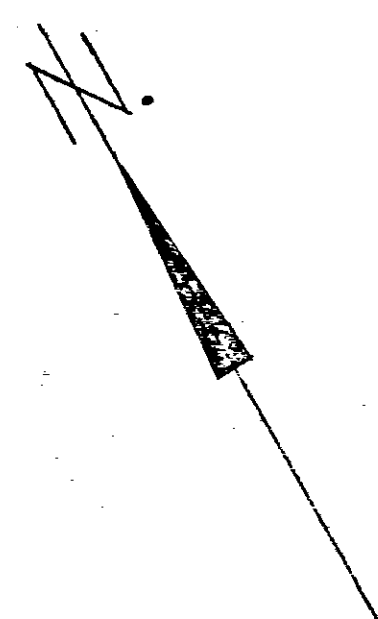

Via TARANTO

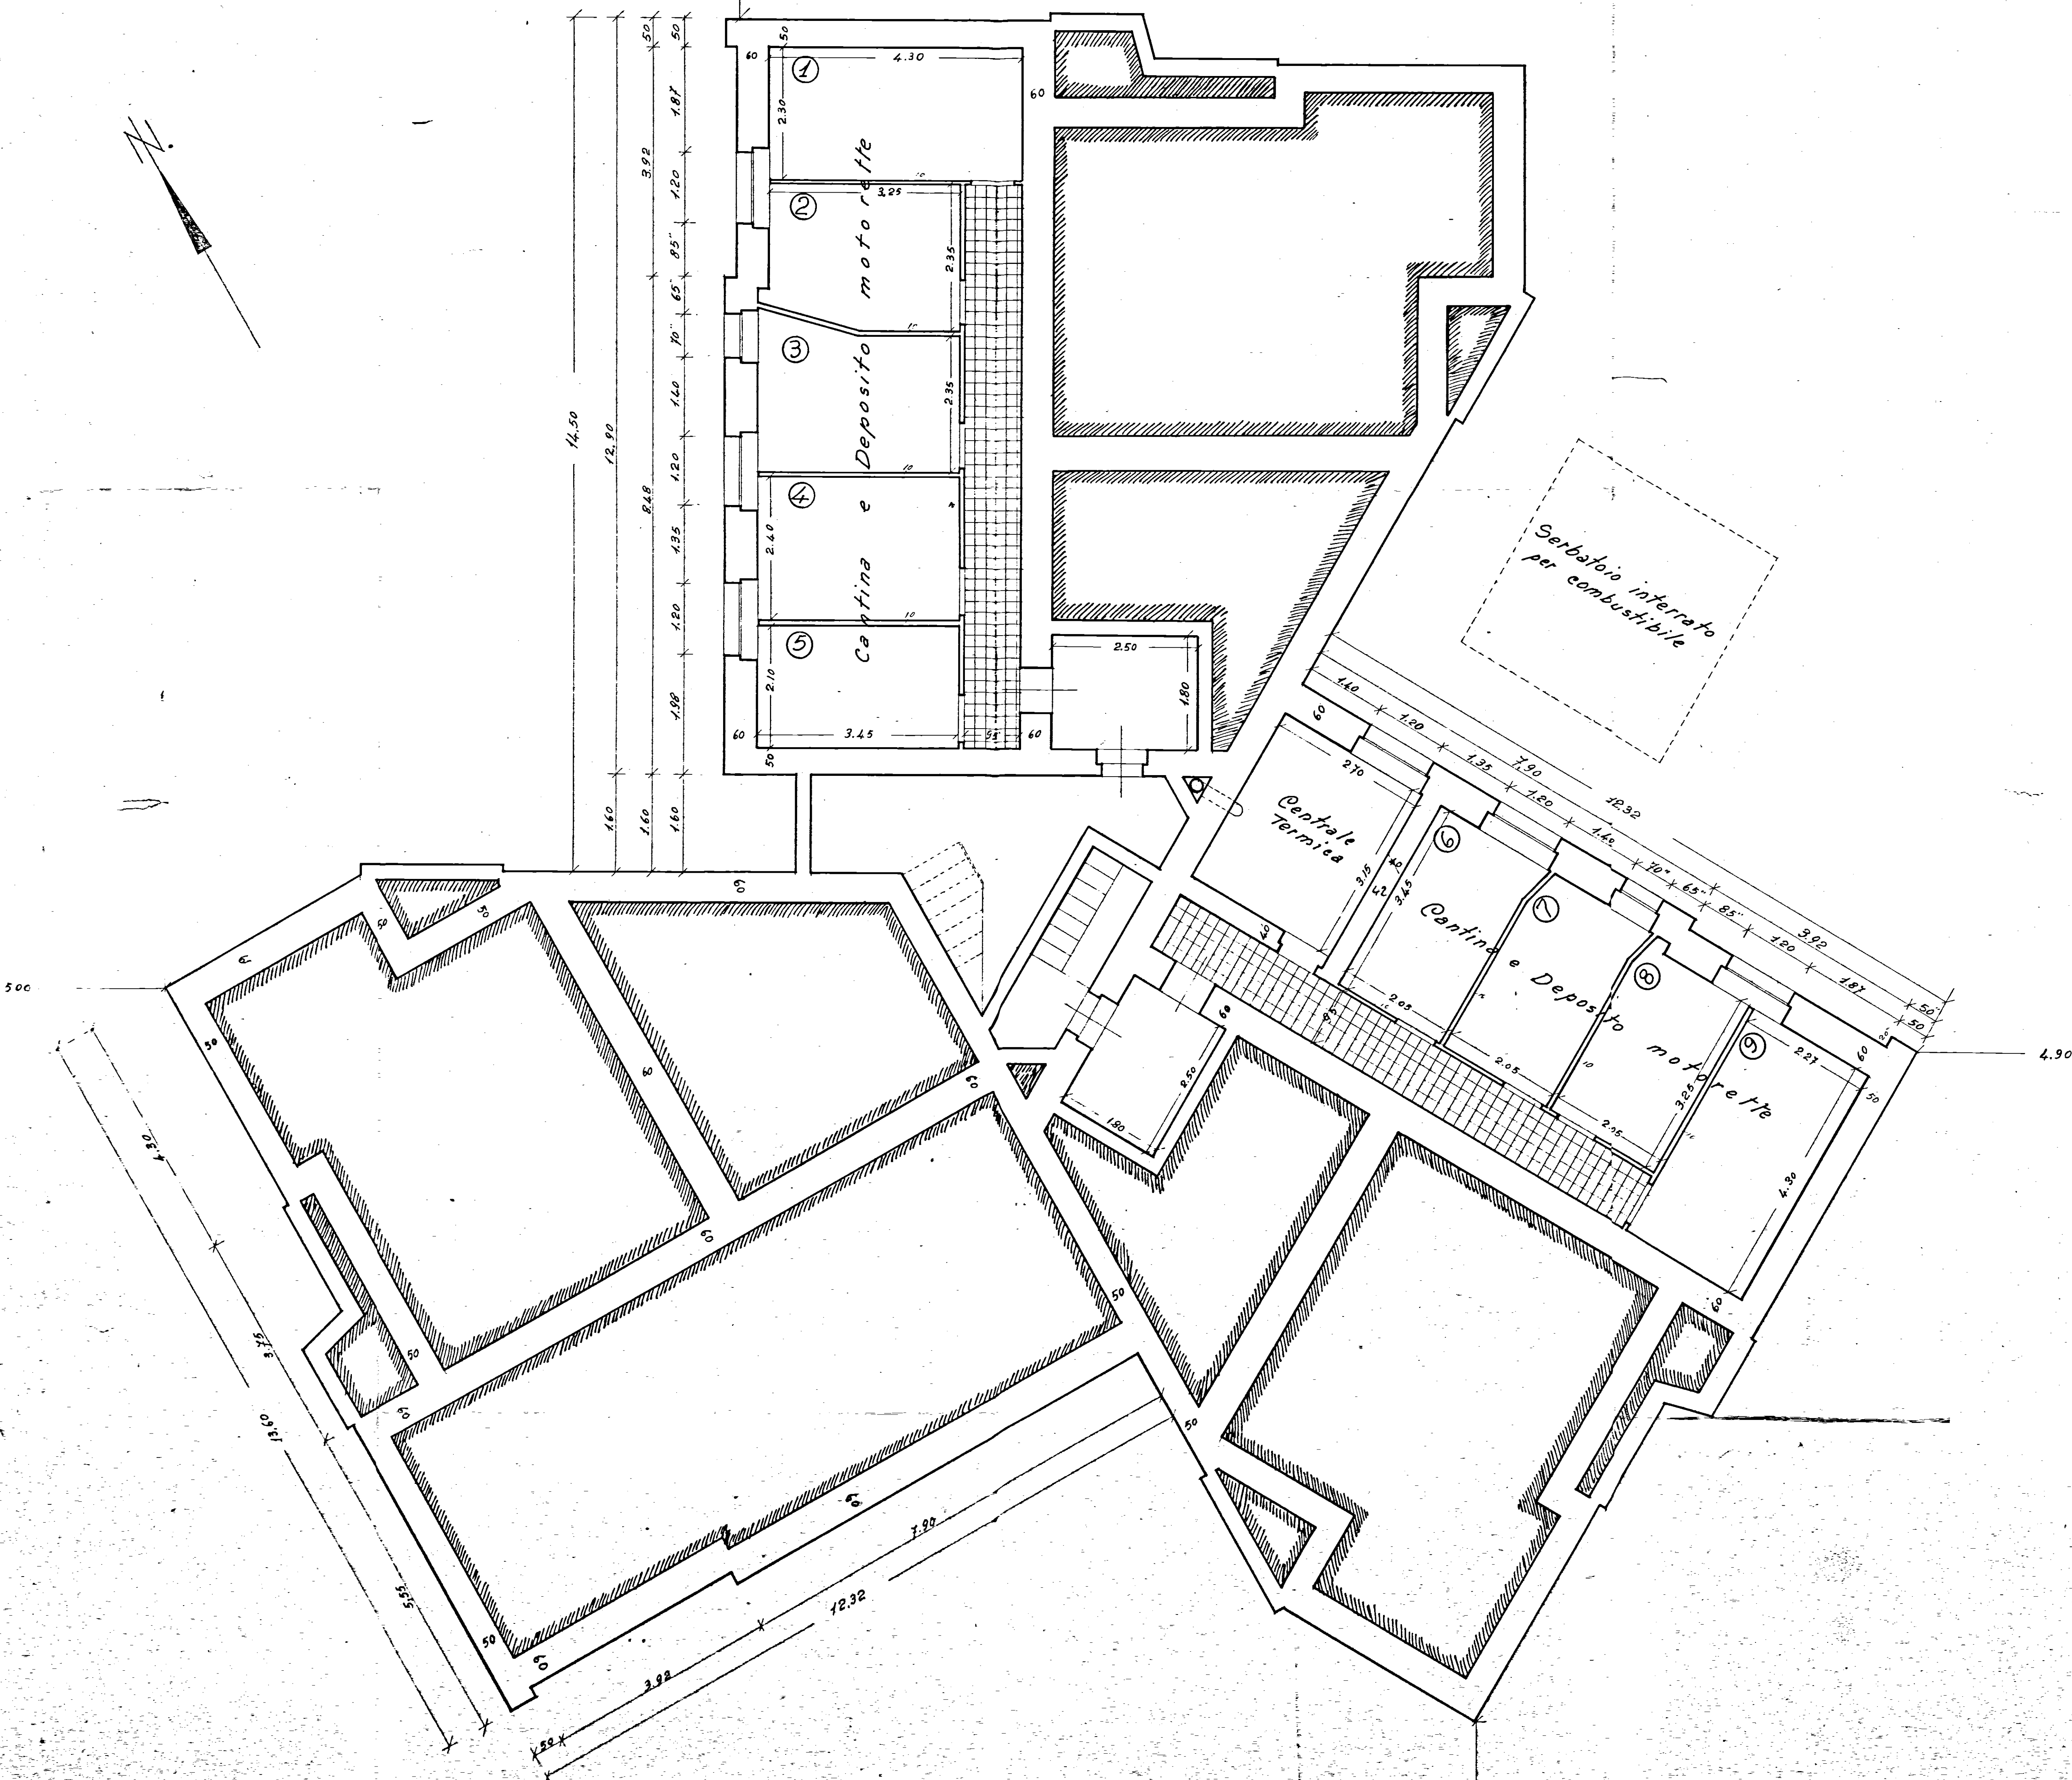

mt. 38.50

mt. 40.00