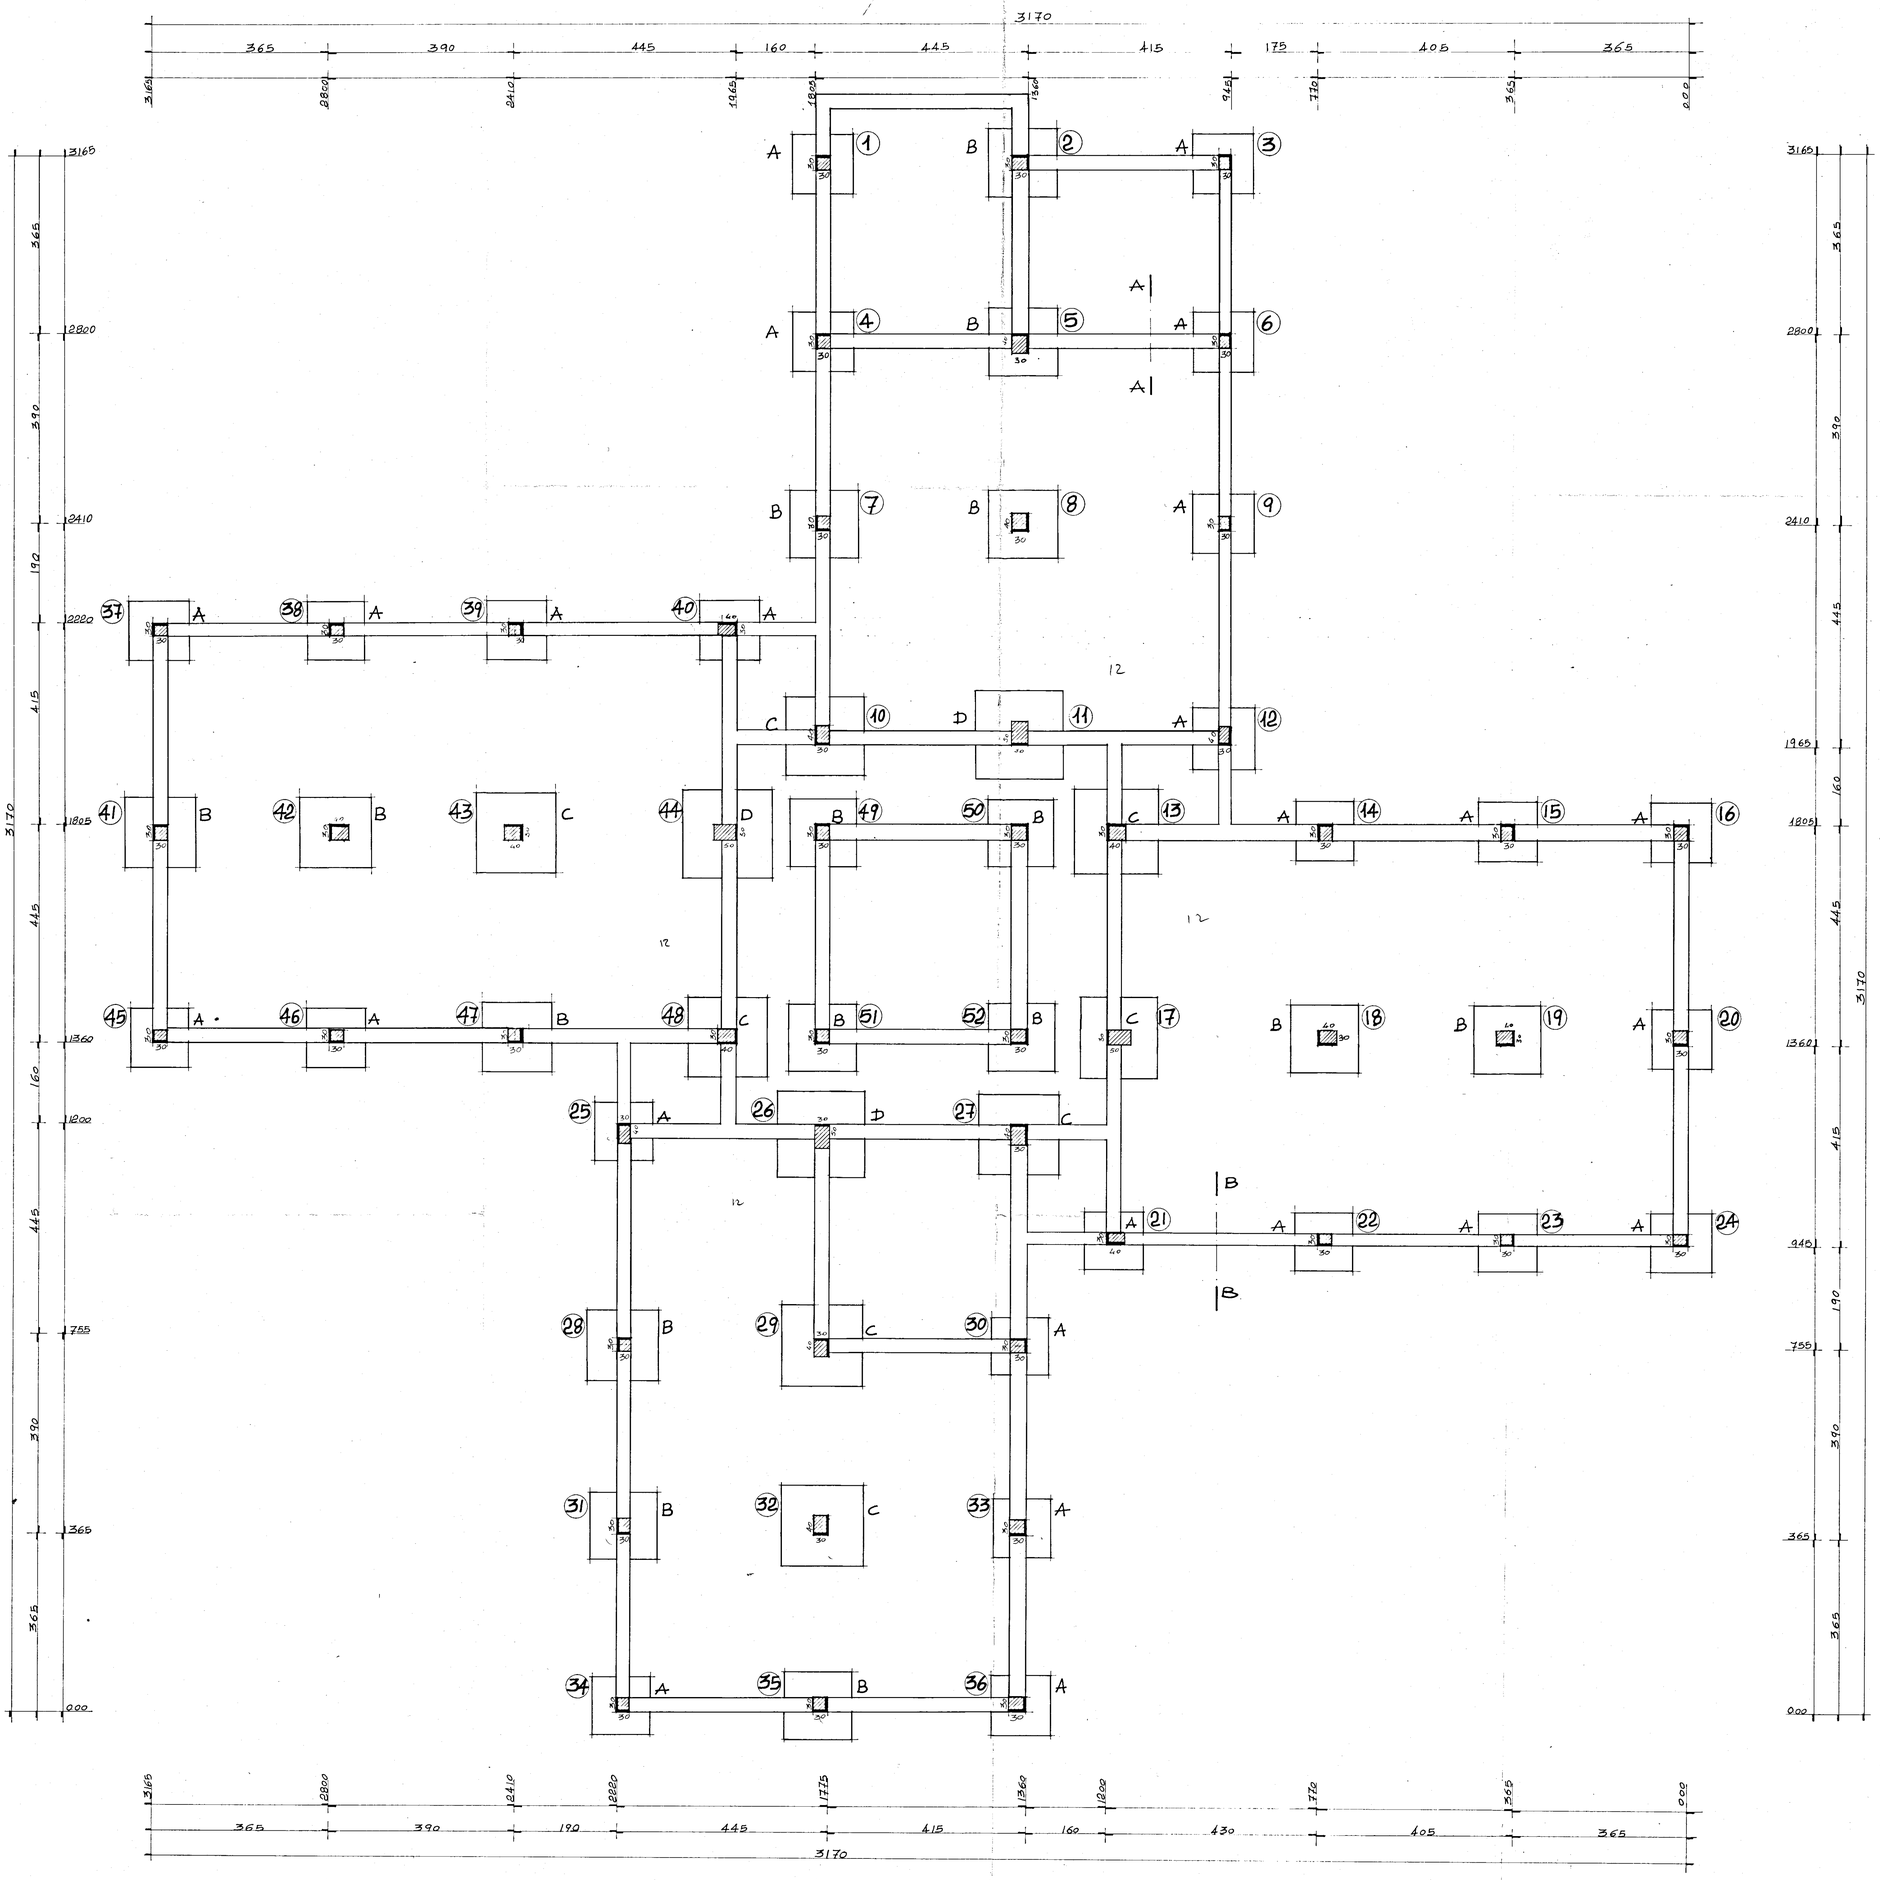

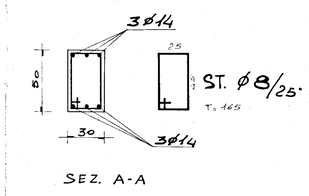

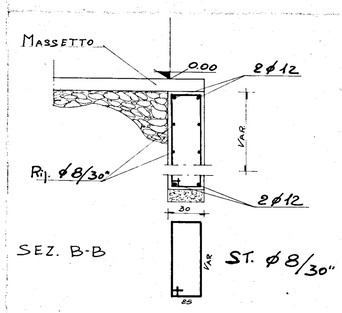

UFFICIO DEL GENIO CIVILE BRINDISI

Si attesta che copia del presente atto risulta [illegible] Ufficio ai sensi della legge [illegible] n. 1986.

29 SET. 1986

Visto: IL CAPO DELL'UFFICIO (Ing. [illegible] Santoiuzzi)

Ufficio del Genio Civile - Regione Puglia - BRINDISI - Sezione LL. PP.

G studio gruppo 5 -progettazione - urbanistica - interni - calcolo-

corso garibaldi 53 - tel 24047 - 24048 - brindisi

progetto: ALLOGGI POPOLARI IN FASANO (Br) FABBRICATO 25 -

data: MARZO '80

oggetto: CARPENTERIA FONDAZIONE

scala: 1 : 50

conglomerato classe R 250 dosato a 3 q.li/mc di cemento tipo R 325

Acciaio Fe B 32 K

tav. n° 1

c.a. ING. ALDO SOLIMINI

d.l. ING. ANTONIO LONGO