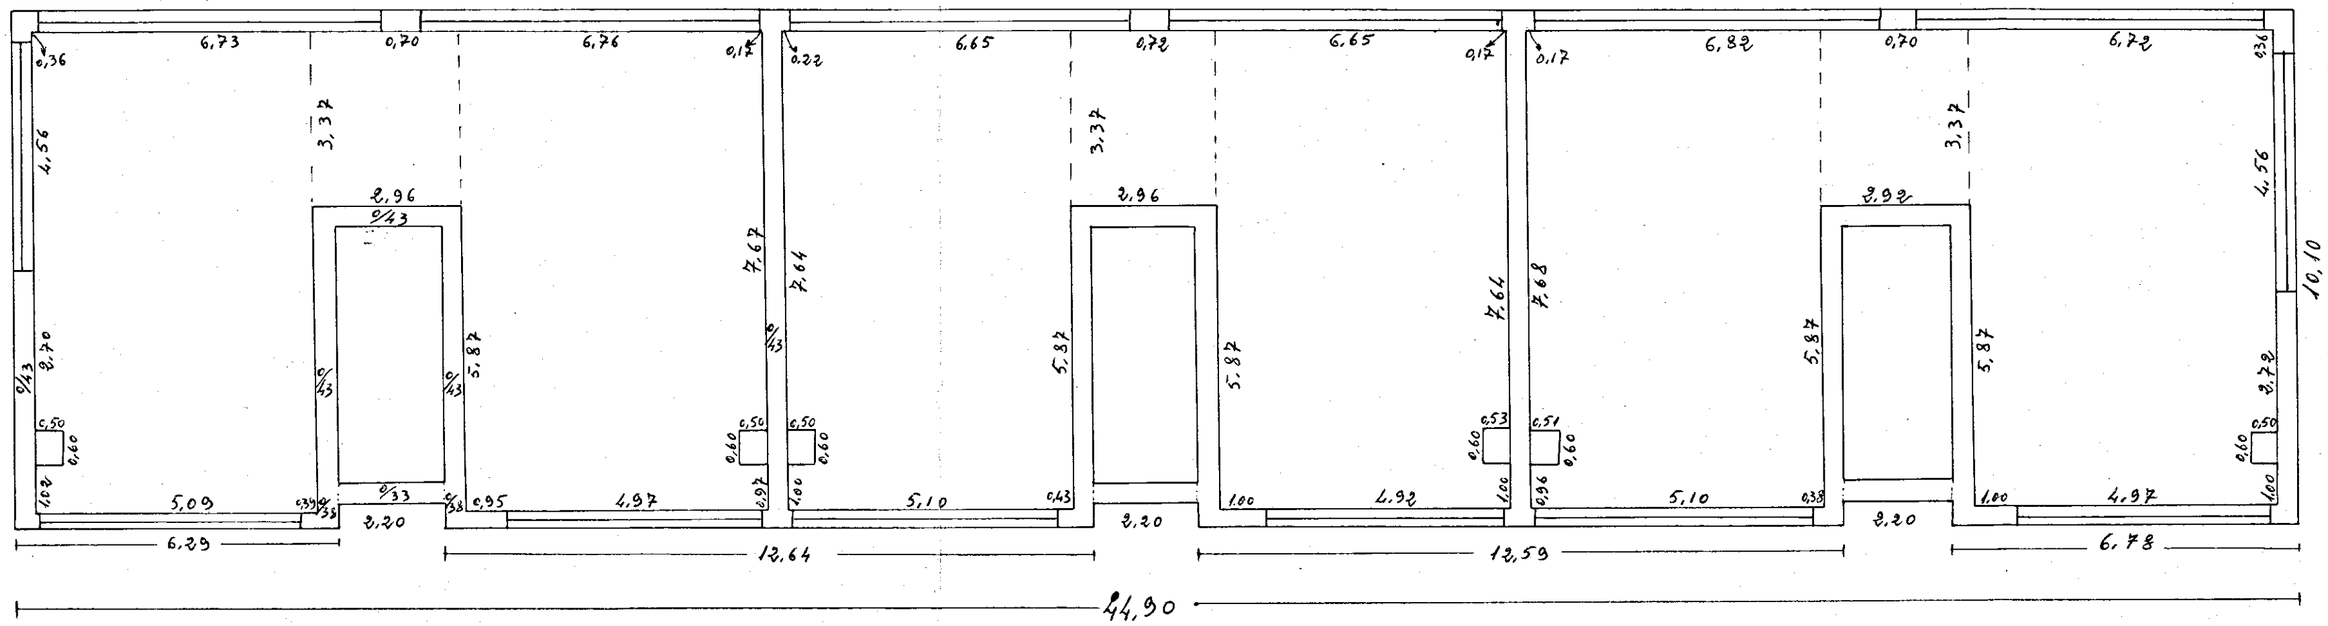

BRINDISI - C.E.R. - LOTTO 6/A

FABBRICATO 1

Pianta Terrazza

DIS. n° 5