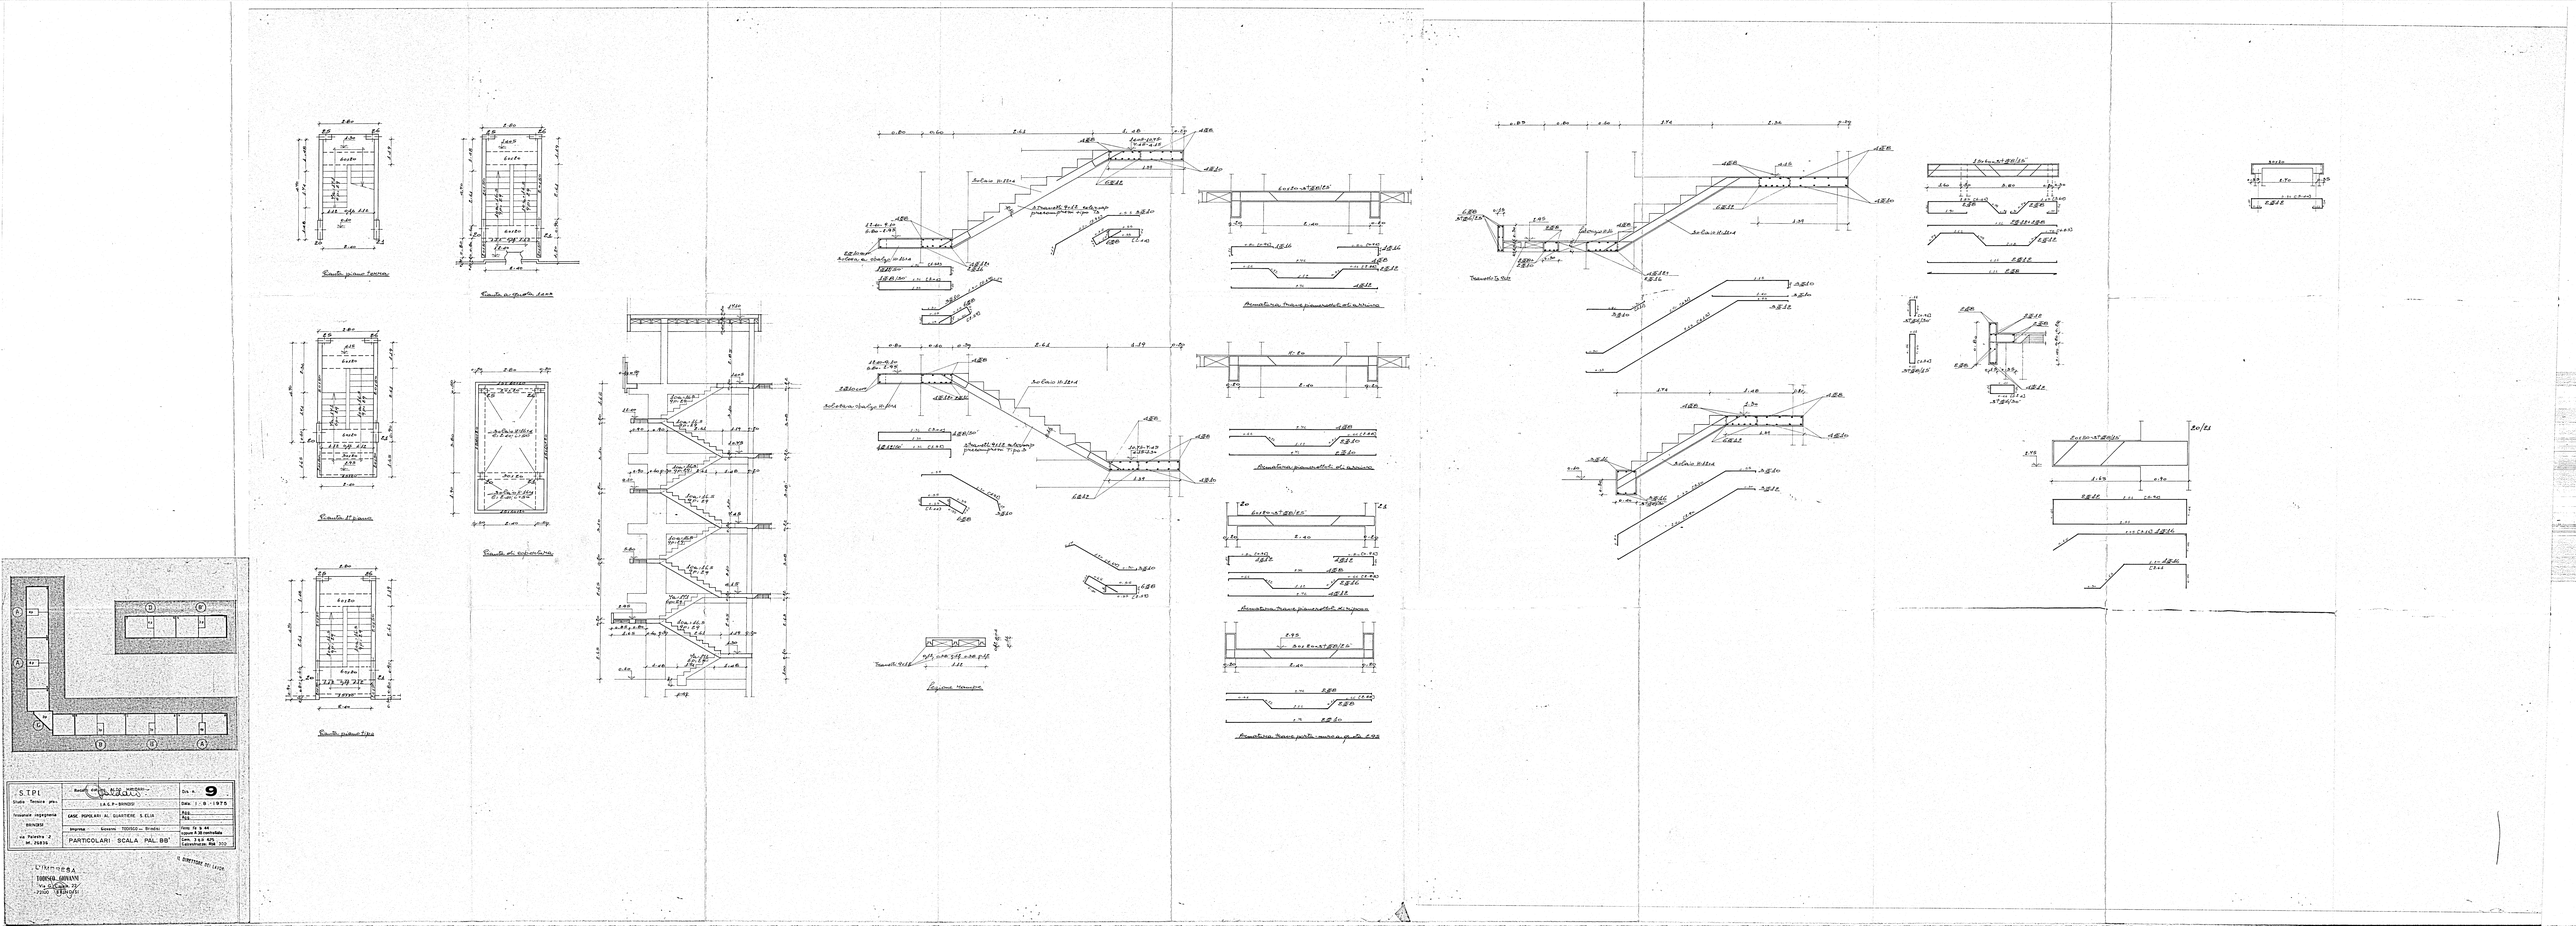
Pianta piano terra
Pianta piano tipo
