

ISTITUTO AUTONOMO CASE POPOLARI-BRINDISI

LEGGE 22-10-1971 N.865 - ART. 55

CANALE C

COSTRUZIONE DI CASE POPOLARI IN LATIANO
PIANTE


Scala
1:100

PROGRAMMA INTERVENTO N.009/20/1

PROGETTAZIONE
UFF. TECN. I.A.C.P.
BRINDISI


Aggiornamenti:

Data: 10.01.1974

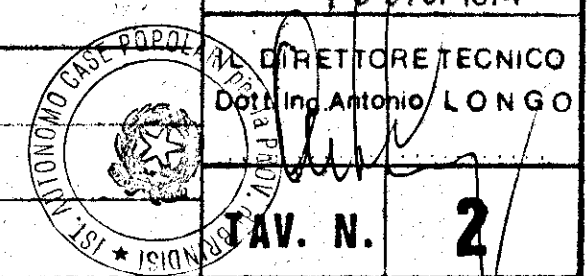


TAV. N. 2


Alloggi N. = da vani 5 = vani N. = per copia conforme all'originale
Latiano, li 20-6-74
IL SEGRETARIO
N. 6 = 7 = 42
TOT. N. 6 N. 42

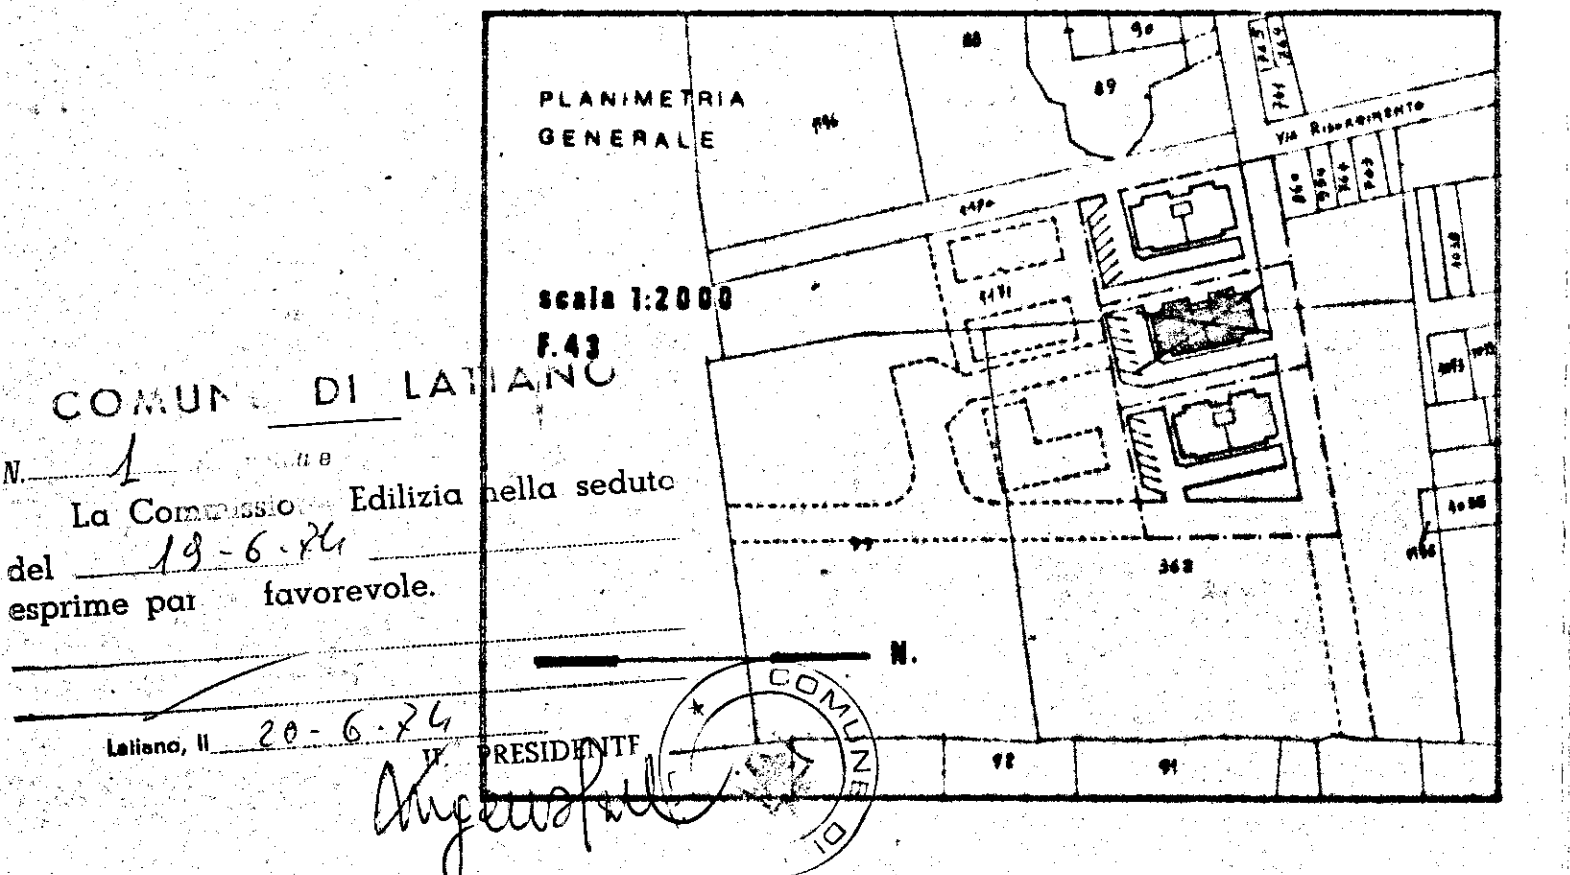


FONDAZIONE

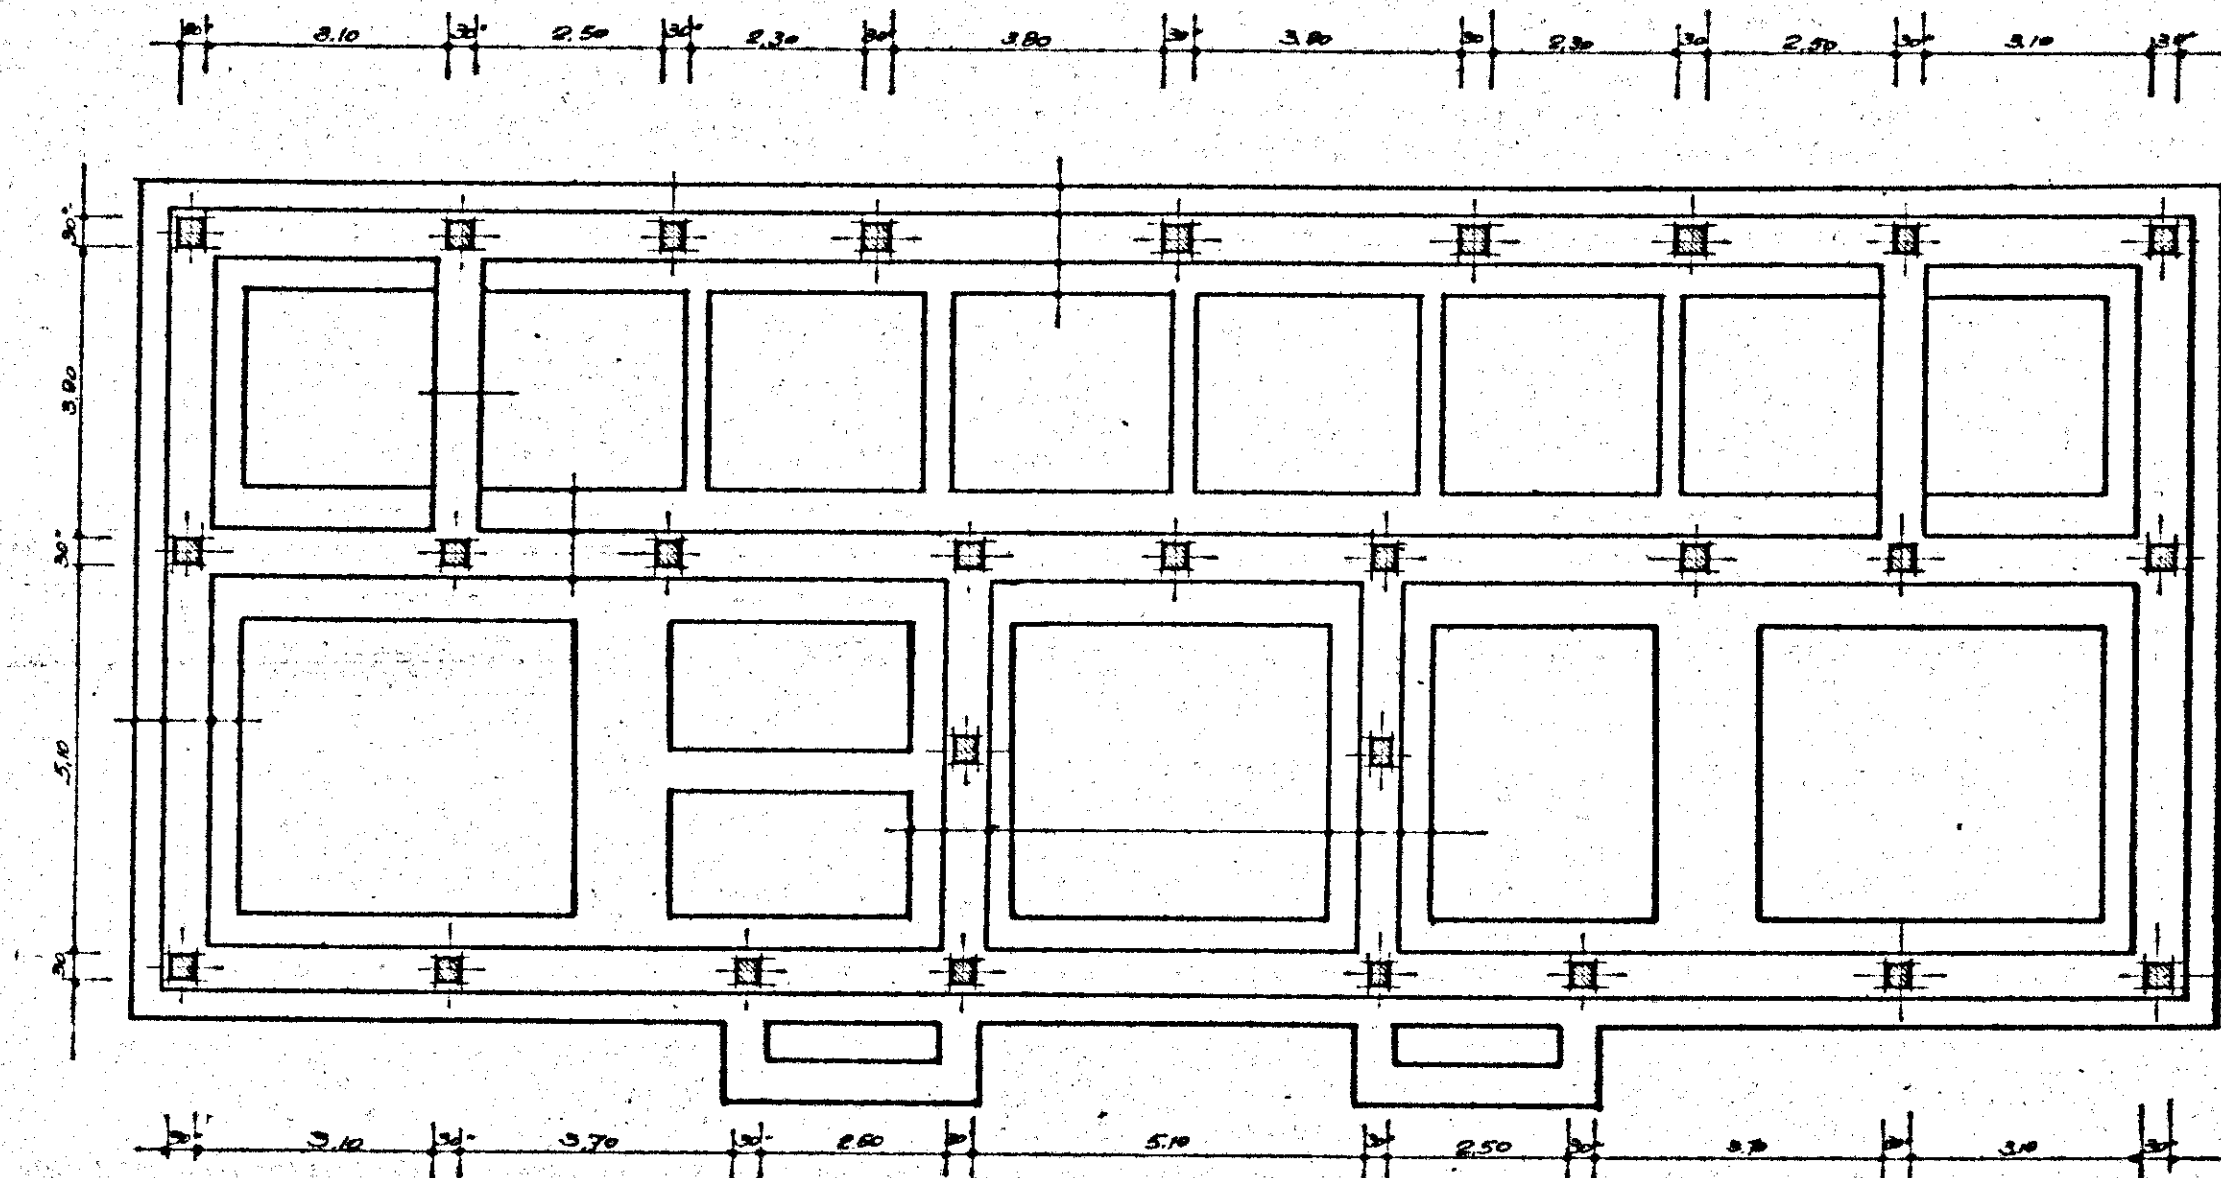

TERRA

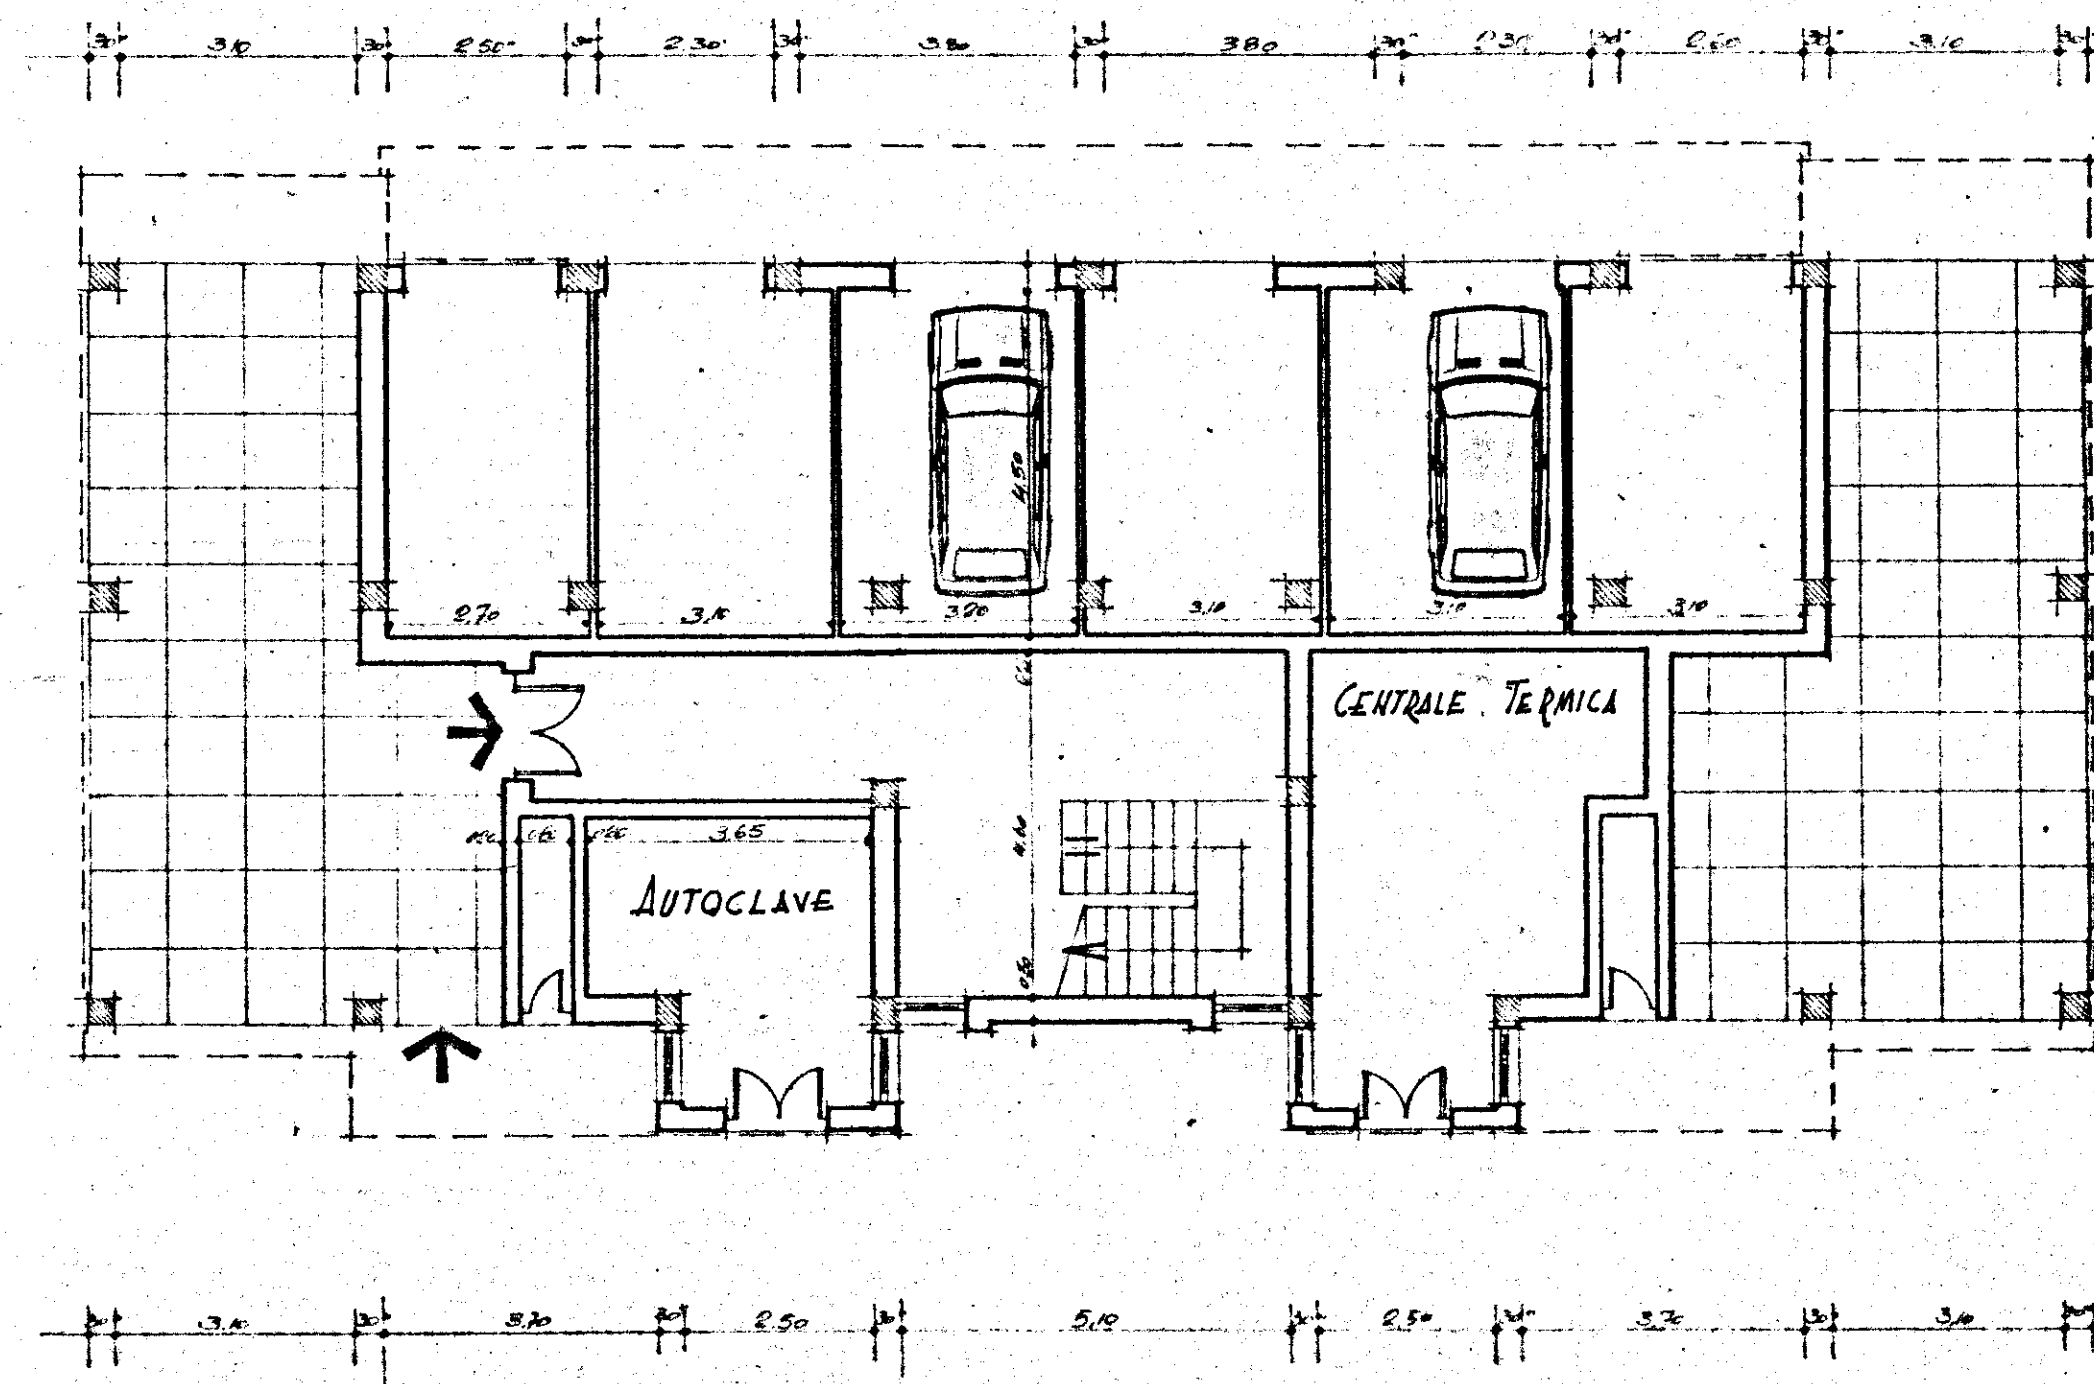

TIPO

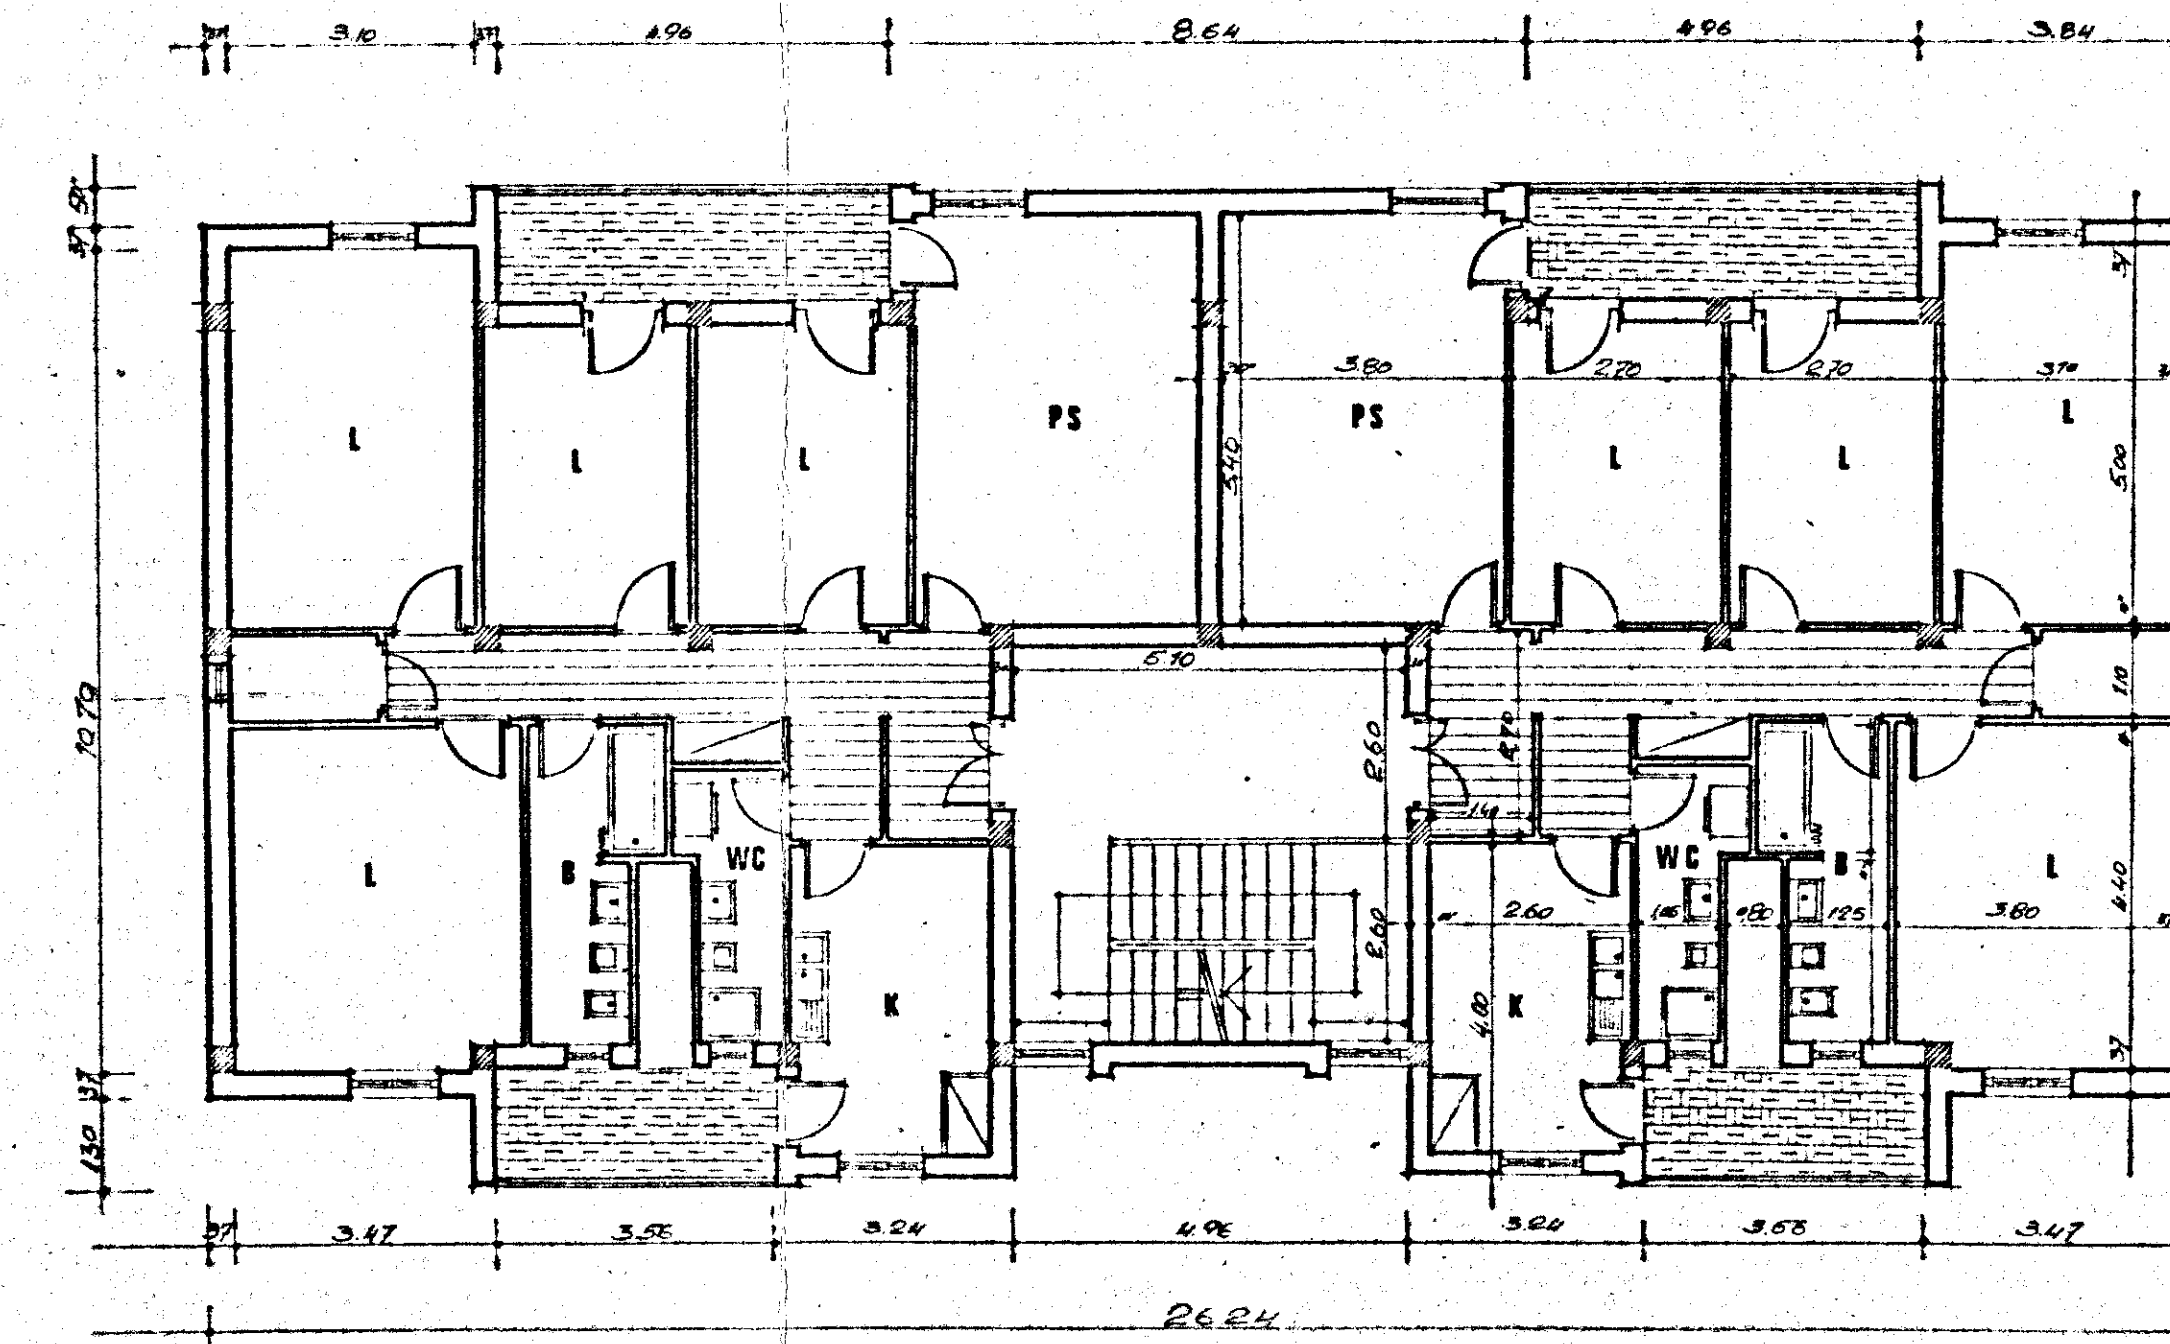

TERRAZZA

