


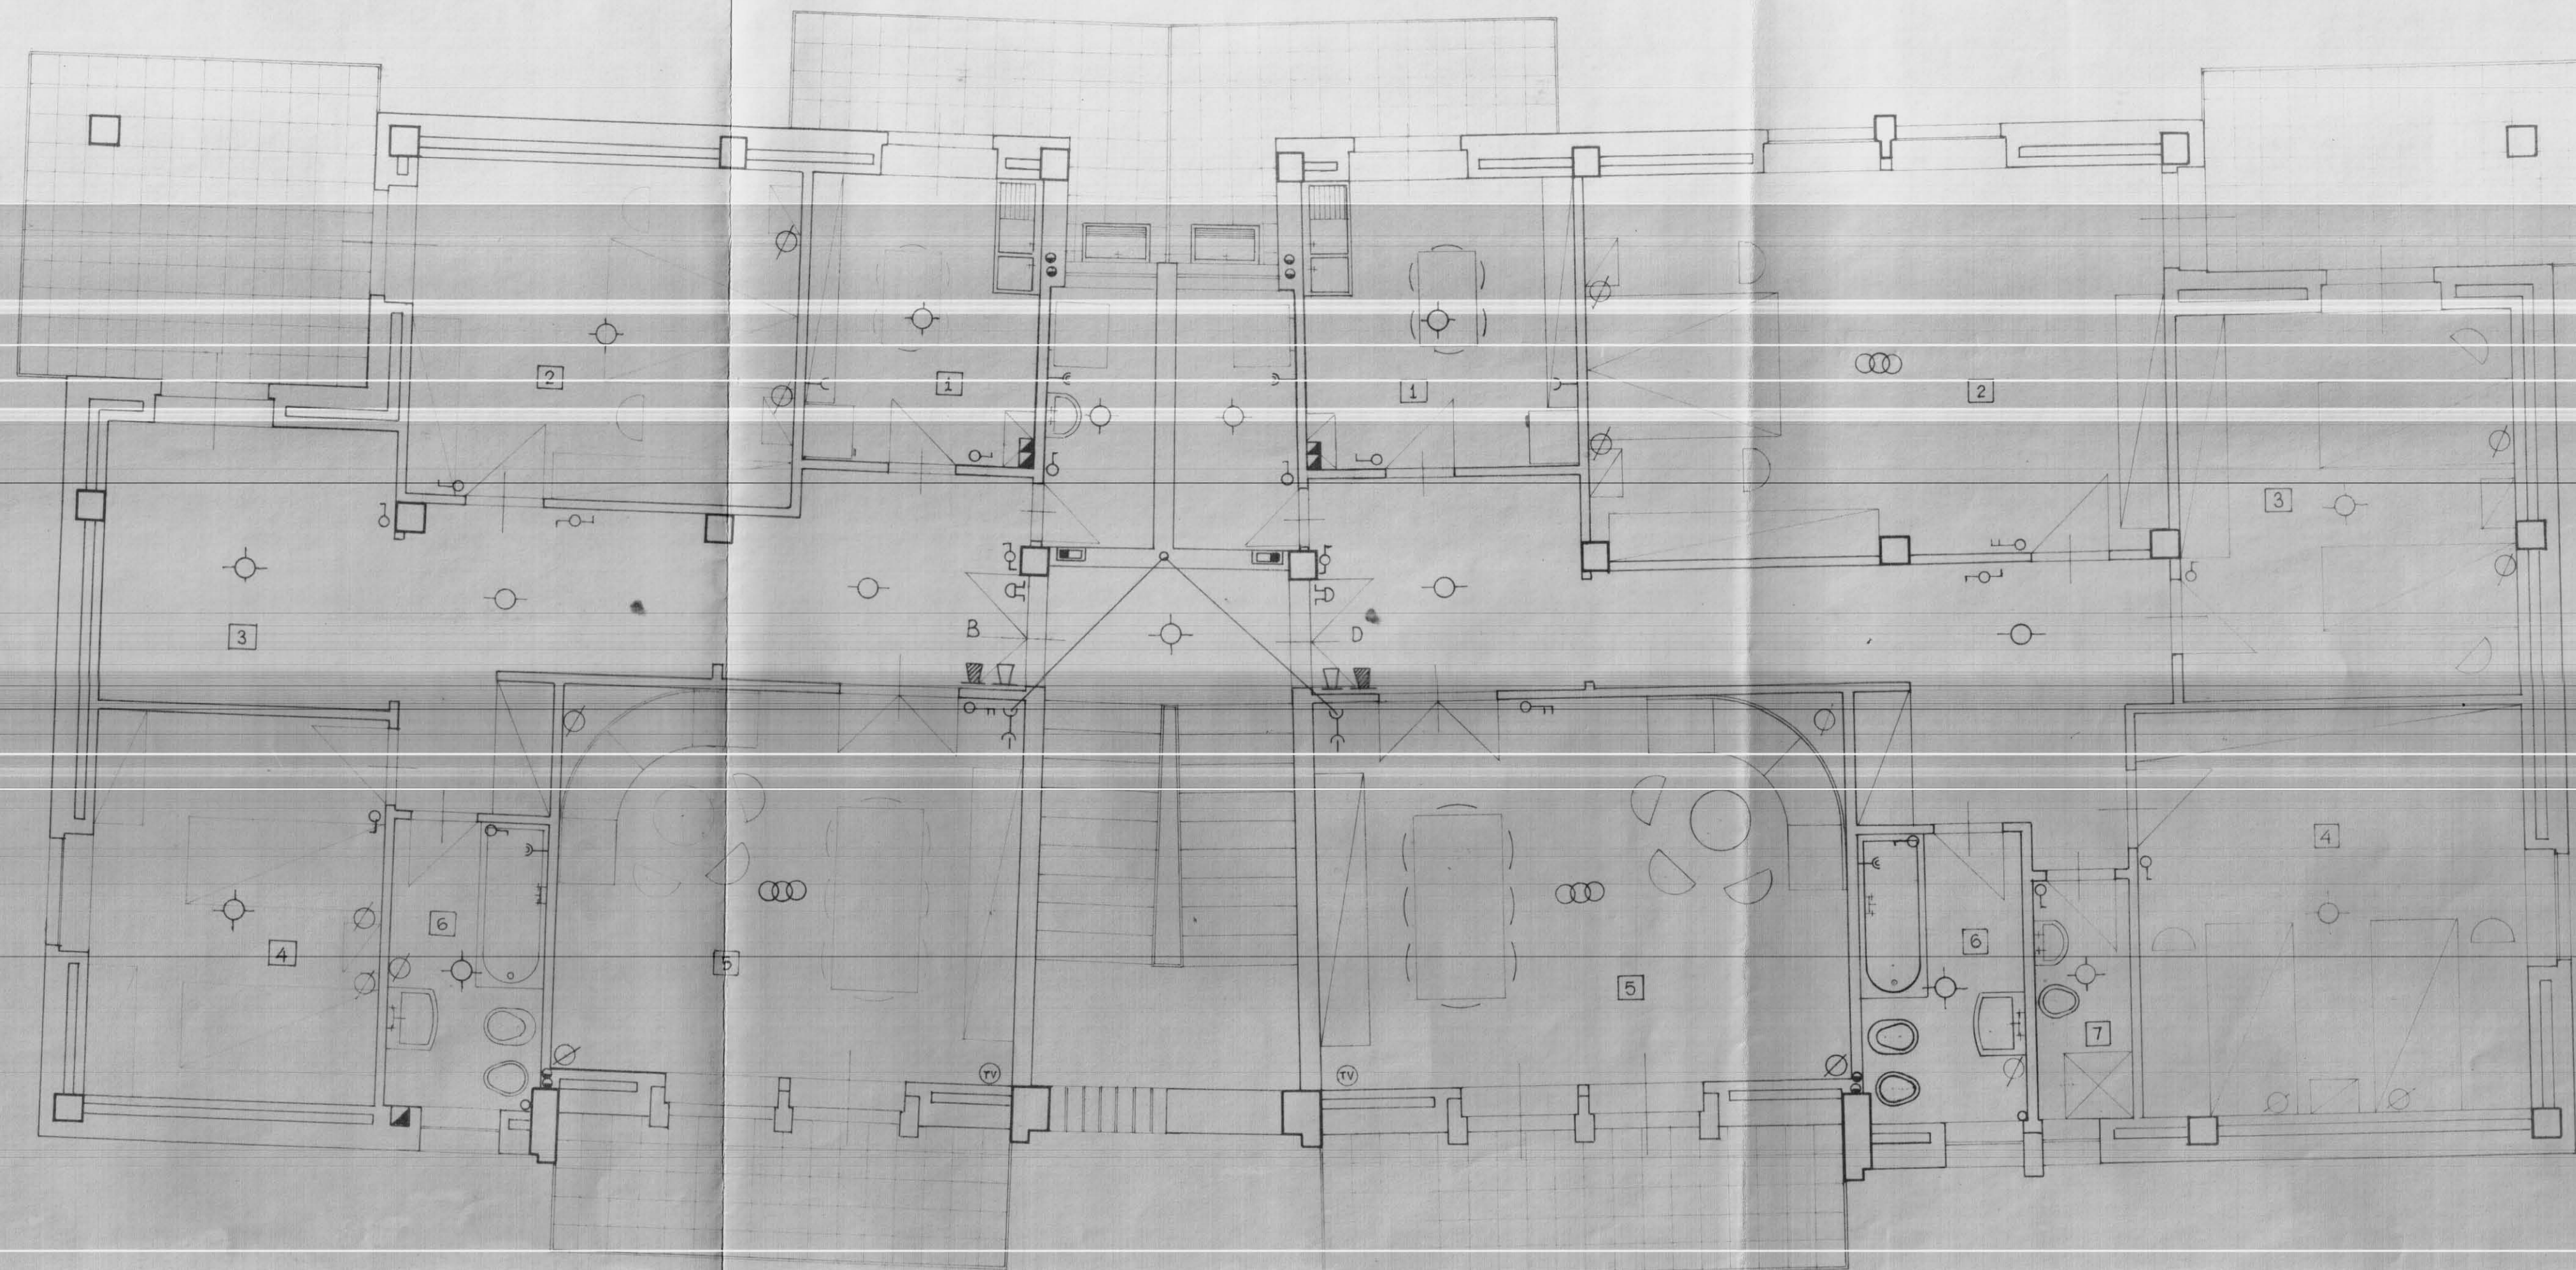

LEGGENDA IMPIANTO ELETTRICO

- Contatore generale
- Lampada semplice
- " deviata
- Gruppo a commutatore
- Suoneria
- Interruttore semplice
- Deviatore
- Commutatore
- Preso di corrente
- " " " 6 A.
- " " " 12 A.
- " antenna centralizzata
- Telefono esterno a parete
- Citofono

80 COOP. EDILIZIA
"LA CASA"
FASANO DI PUGLIA
L. PRESIDENTE
Donato Di Biase
Rovato N. Canolo

APPARTAMENTO TIPO B

1	Cucina	mq. 7,20
2	Camera letto	" 14,00
3	Pluriuso	" 9,00
4	Camera letto	" 12,00
5	Pranzo-soggiorno	" 19,20
6	Bagno	" 4,80
Ingr. disimp. ed increm.		" 17,80
Totale		mq. 84,00

APPARTAMENTO TIPO D

1	Cucina	mq. 8,96
2	Camera letto	" 25,20
3	" "	" 15,05
4	" "	" 16,80
5	Pranzo-soggiorno	" 22,00
6	Bagno	" 5,10
7	W.C.	" 2,50
Ingr. disimp. ed increm.		" 21,99
Totale		mq. 117,60

COOPERATIVA EDILIZIA
"LA CASA"

FINANZIAMENTO GesCa!
(Legge 14-2-1963 n. 60)

STAZIONE APPALTANTE
Cooperativa "LA CASA"

PALAZZINA CON N. 6 ALLOGGI (TIPO B-D)
ECONOMICI IN FASANO.

data: oggi
21 NOV. 1964
oggi.

9

PIANTA PIANO TIPO - Rapp. 1:50

Archivio:

Dott. Ing. GIOVANNI VALENTINI
FASANO
Dott. Ing. AUGUSTO ROMITA
BARI
Dott. Ing. GIOVANNI SABATINO
CISTERNINO
Dott. Ing. GIOVANNI VALENTINI
FASANO

PROGETTO
CALCOLO
STRUTTURA IN C.A.
IMPIANTI
DIRETTORE
DEI LAVORI

• Ing. C. Valentini
Ing. C. Valentini

Approvazioni

CEC. 10 DIC. 1965

Controllo disegni: Visto