



GESTIONE CASE LAVORATORI LEGGE 14/3/63 N°60		INTERVENTO N 1211 3° TRIENNIO		I.A.C.P.	
QUARTIERE S. ELIA BRINDISI Progetto delle strutture				data 24-5-74	agg N° 56
EDIFICIO A.B.B. VAHO SCALA - AZIMUTASA				rapp 1:20	
Dott Arch	E. NESPEGA	Edilizia			
Dott Ing	A. CORRADO	Edilizia			
Dott Ing	F. CARADORINI	Prog. e Costi			
Dott Ing	M. BOLOGNESE	Strutture Calc			
Dott Ing	N. VIVARELLI	Imp. Tecnici			

ARMATURE TRAVI A GINOCCHIO

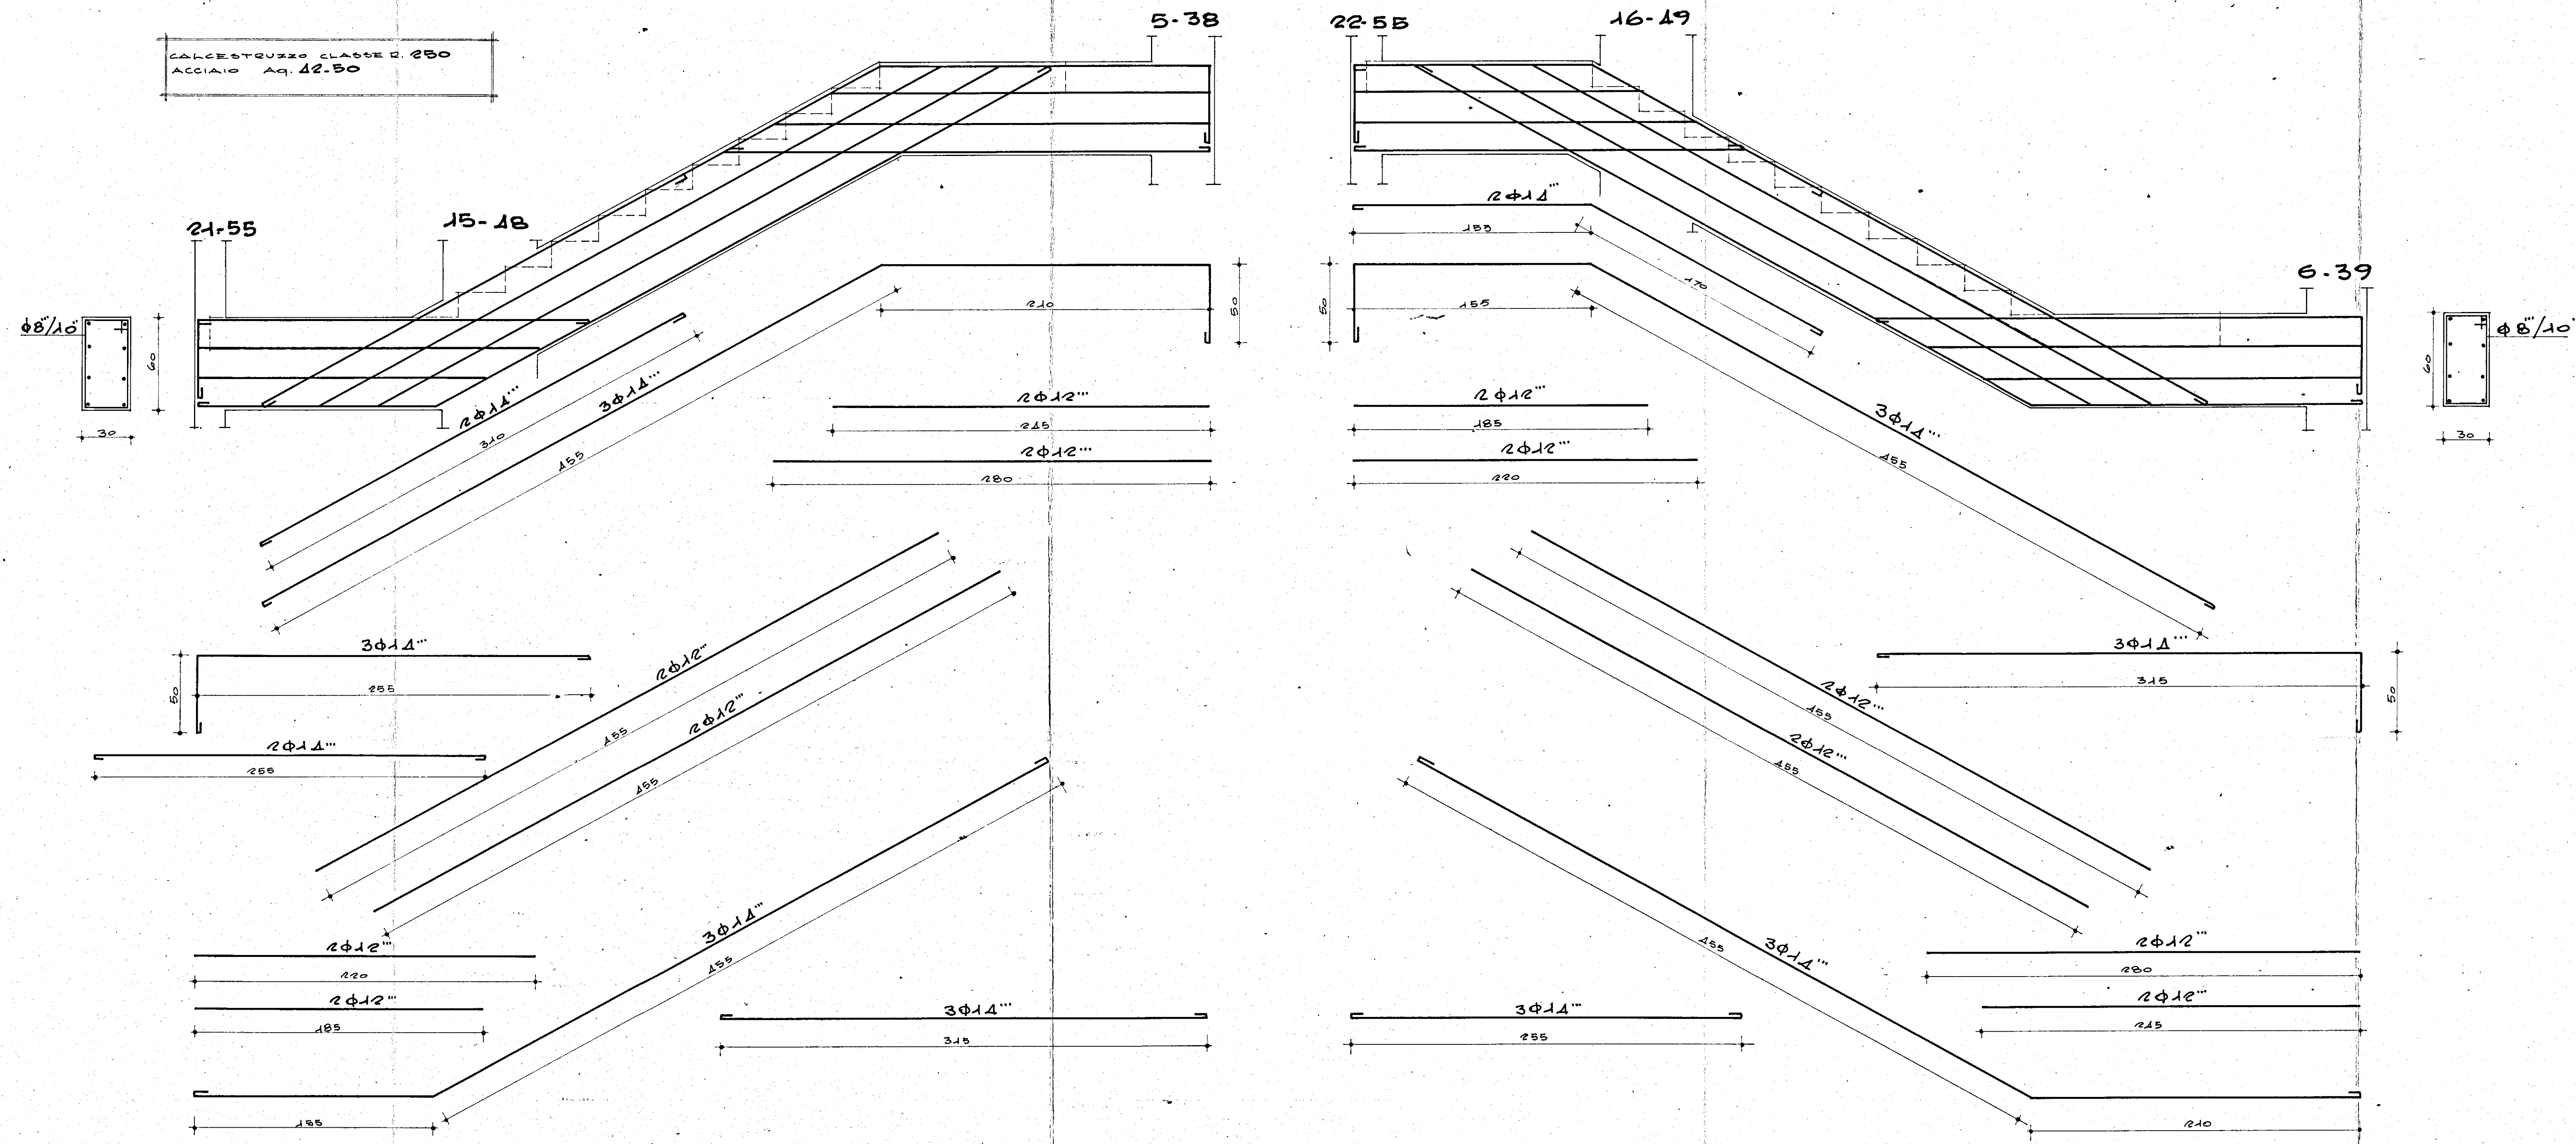

ARMATURA PIANEROTTOLI

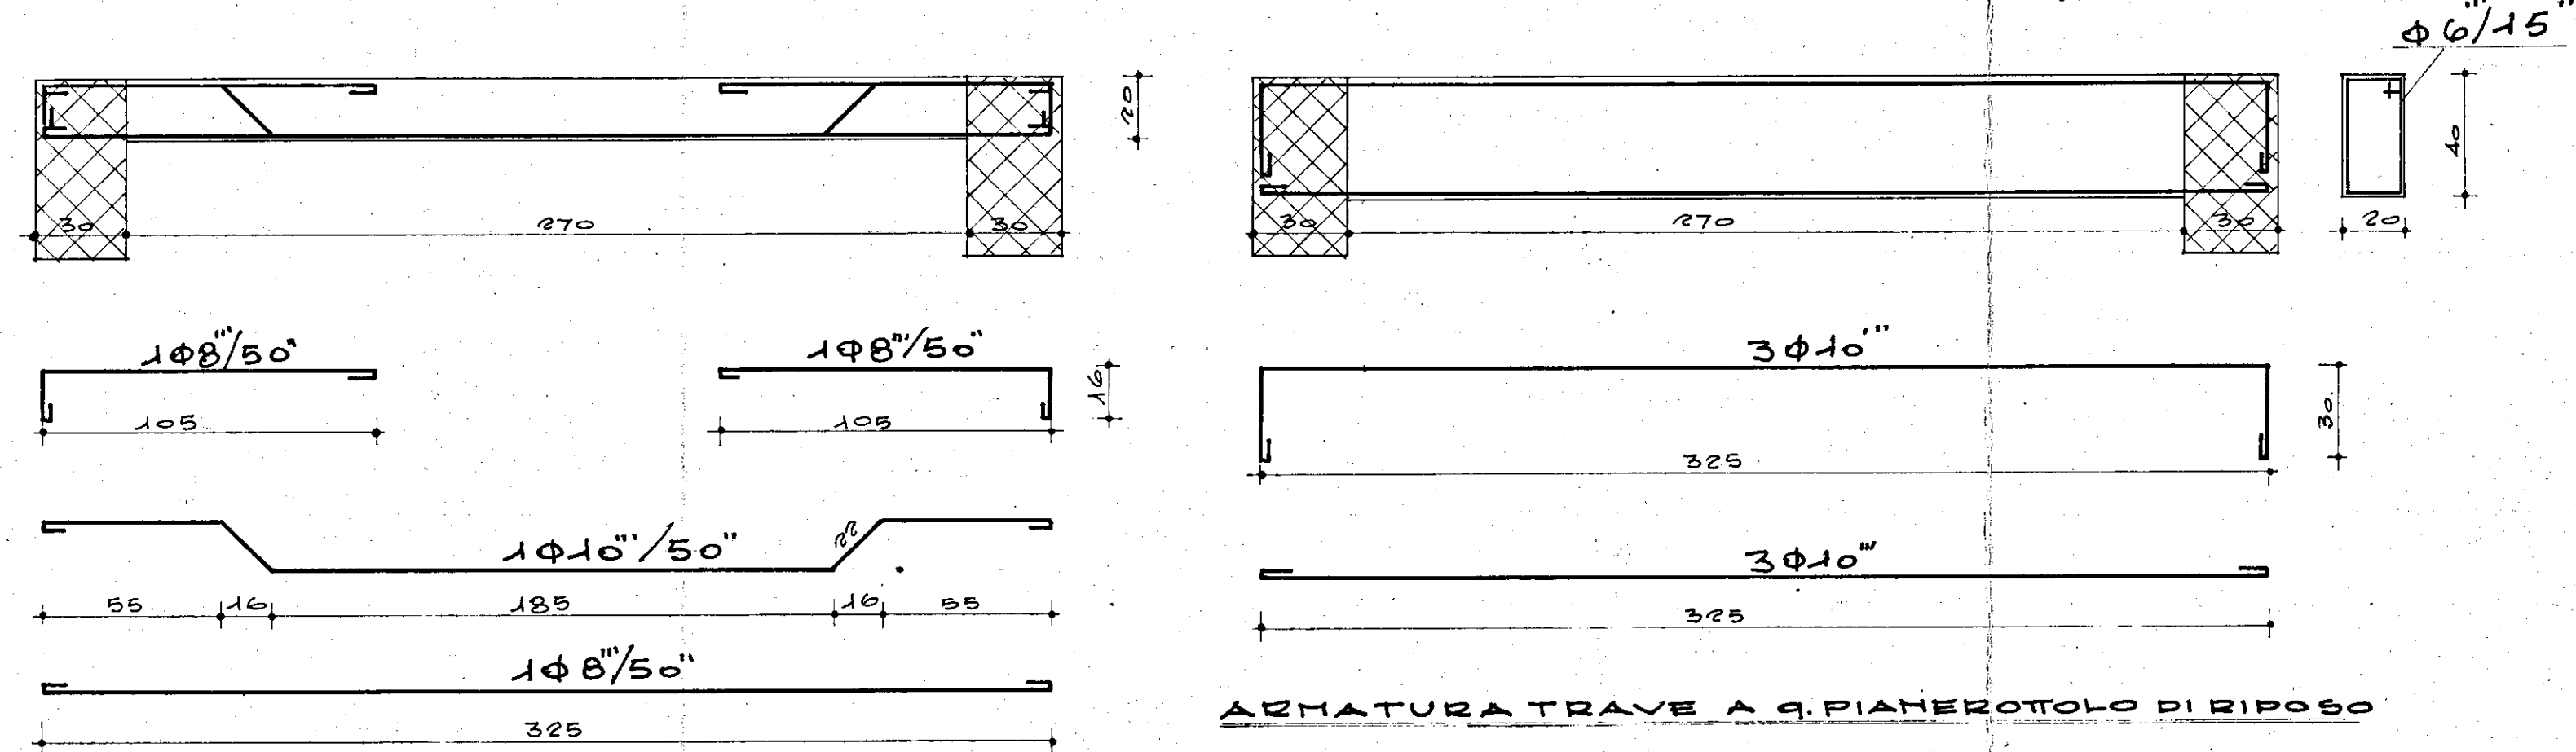

ARMATURA GRADINO

