


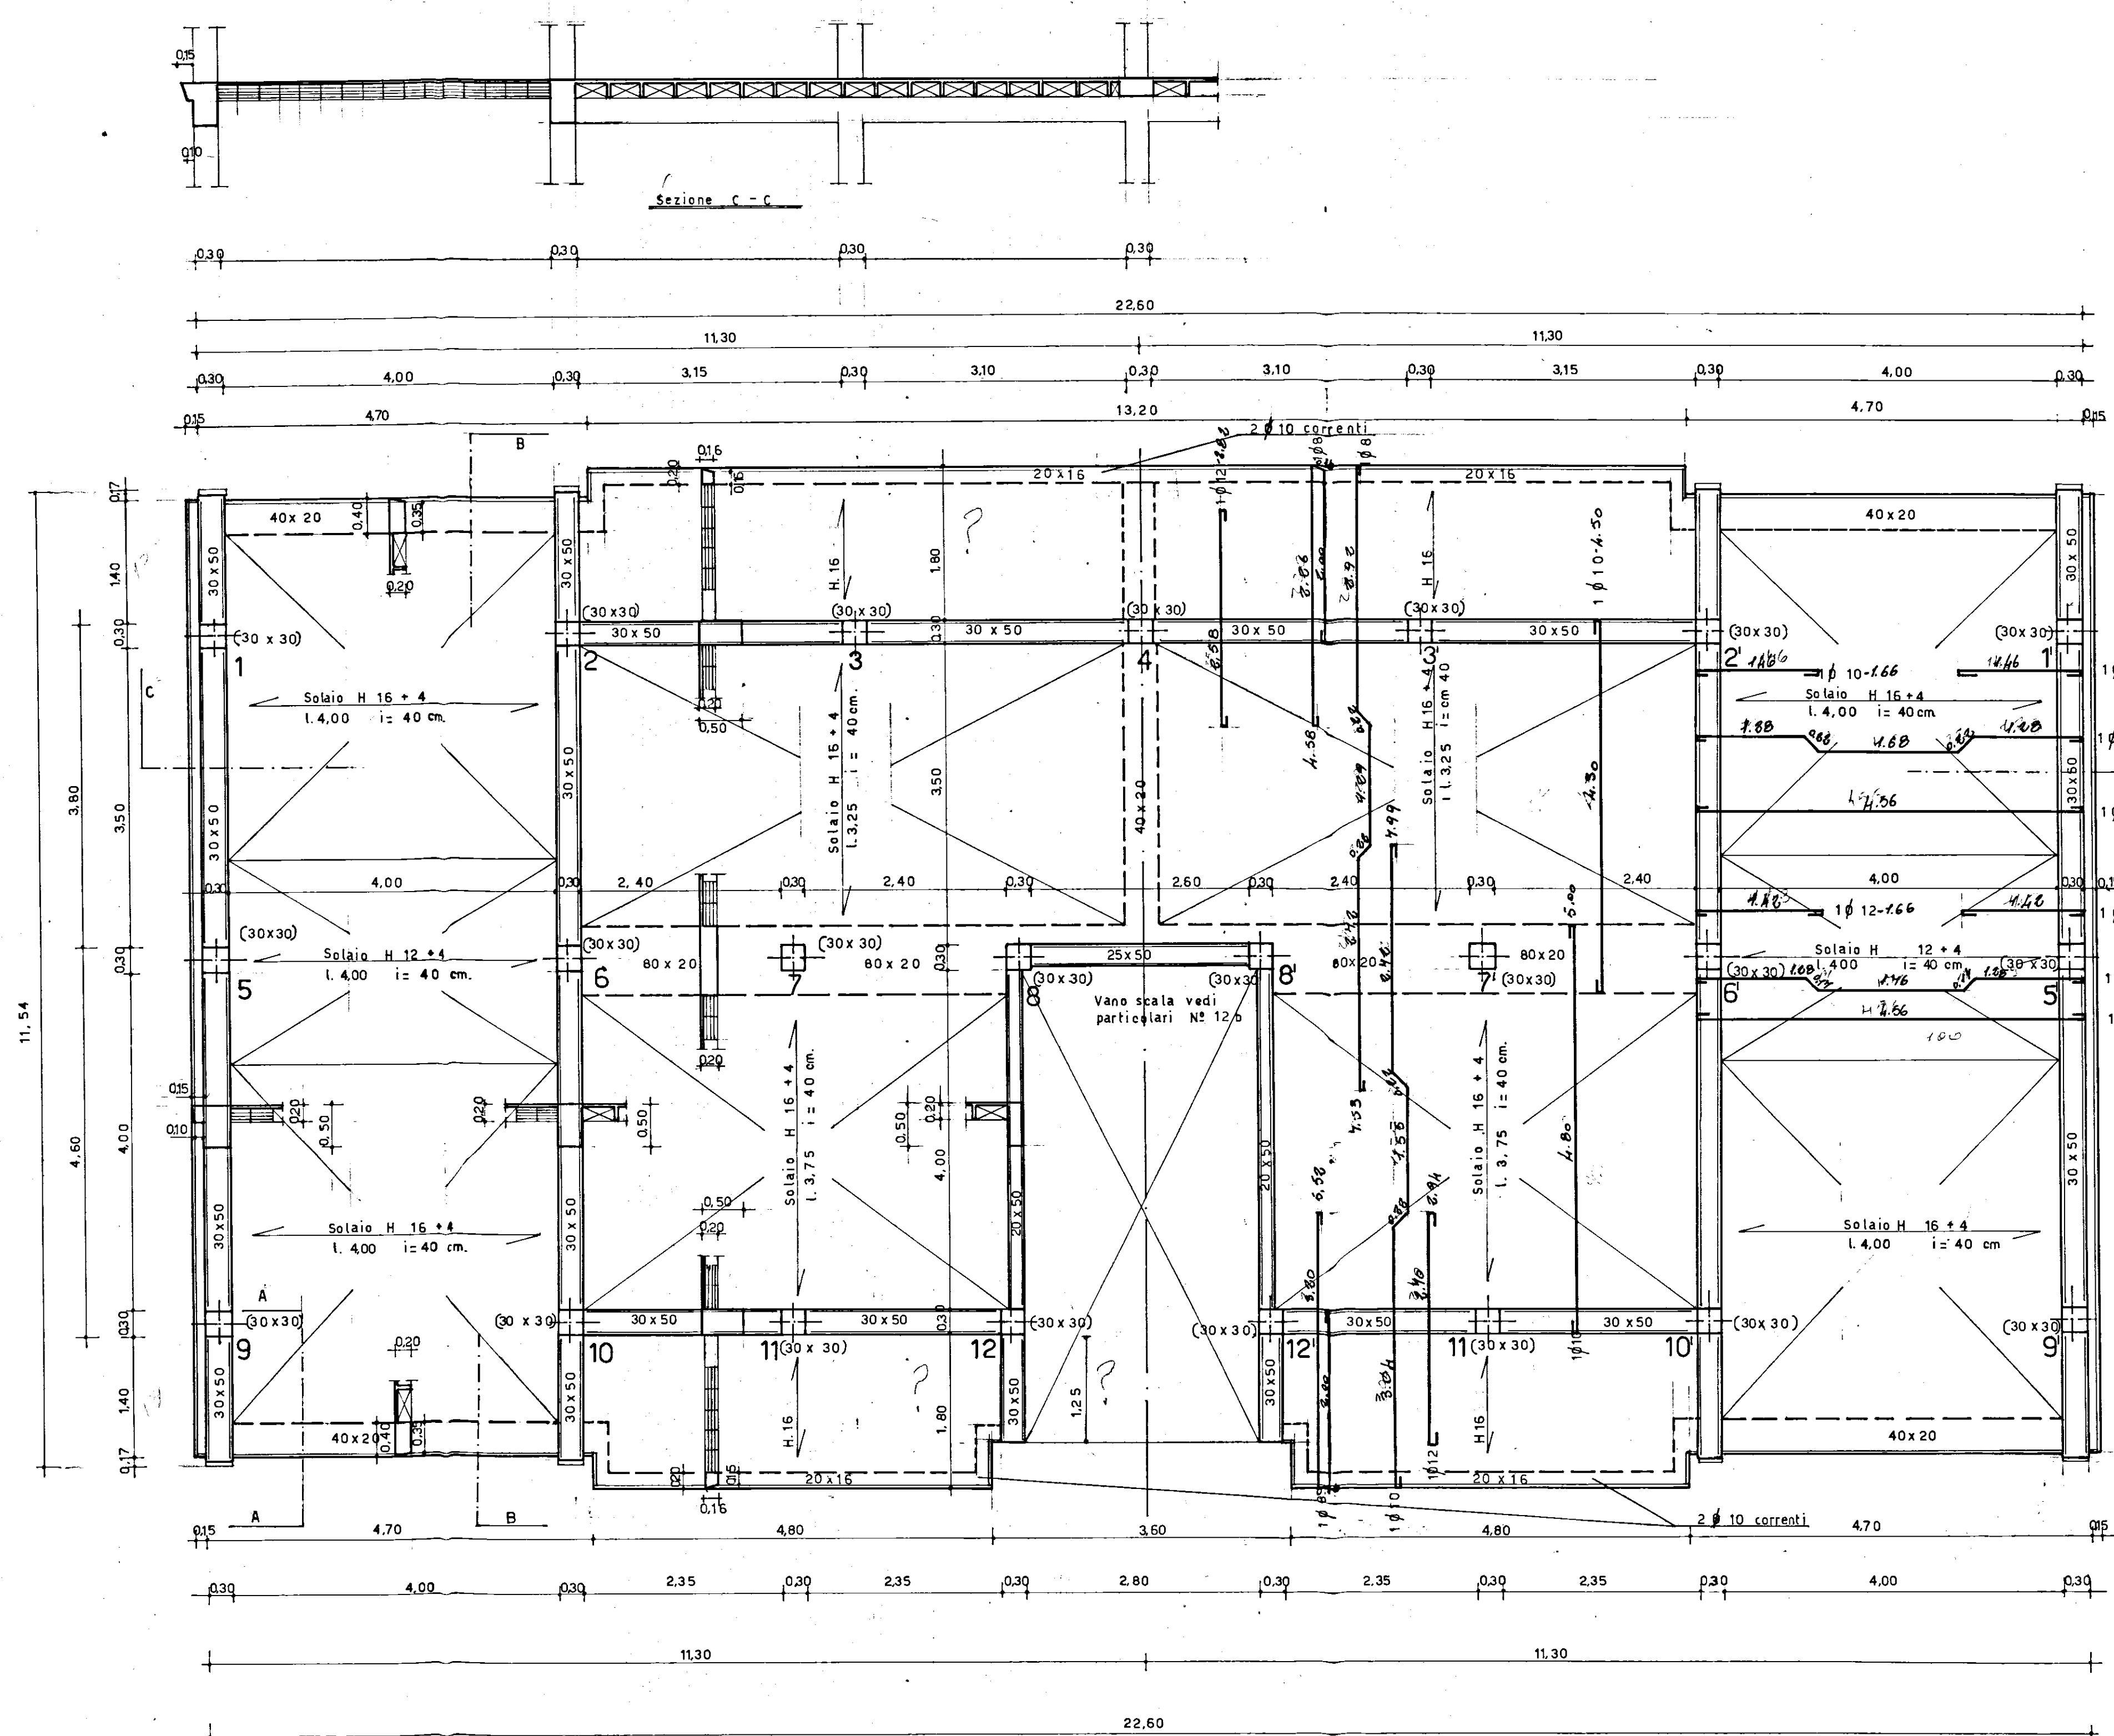

GESTIONE CASE LAVORATORI (legge 14.2.1963 n° 60)		INTERVENTO n° 82		STAZIONE APPALTANTE: I.A.C.P.	
RIONE COMMENDA - BRINDISI - EDILIZIONE SOVVENZIONATA AREA A PALAZZINA TIPO B				data	8 B
				archivio	
PIANTA CARPENTERIA 3° SOLAIO RAPPR.1:50-1:20					
Dott.ing. L. POTI'	EDILIZIA	visto	note		
Dott.ing. N. VIVARELLI SCARASCIA	IMPIANTI				
Dott.ing. G. CASANOVA	STRUTTURE				
Dott.ing. A. MALDARI	PROGRAMMAZIONE				
DIREZIONE LAVORI	I.A.C.P.		controllo	visto	