

1.A.C.P. BRINDISI

comune di mesagne

legge 30-12-1960 n.1876 - VI piano d'intervento edilizia sovvenzionata per lavoratori agricoli dipendenti - p.l. n.010/92/2 codice 1674010201

Progetto per la costruzione di 24 alloggi di cui 16 da 95mq. e 8 da 45 mq.

dott.ing. l. budano
dott.arch. p. incalza
dott.ing. v. valentini


progettisti

piante tipo unita
edilizie da 95mq


rapp. 1:50
data

3


piano terra

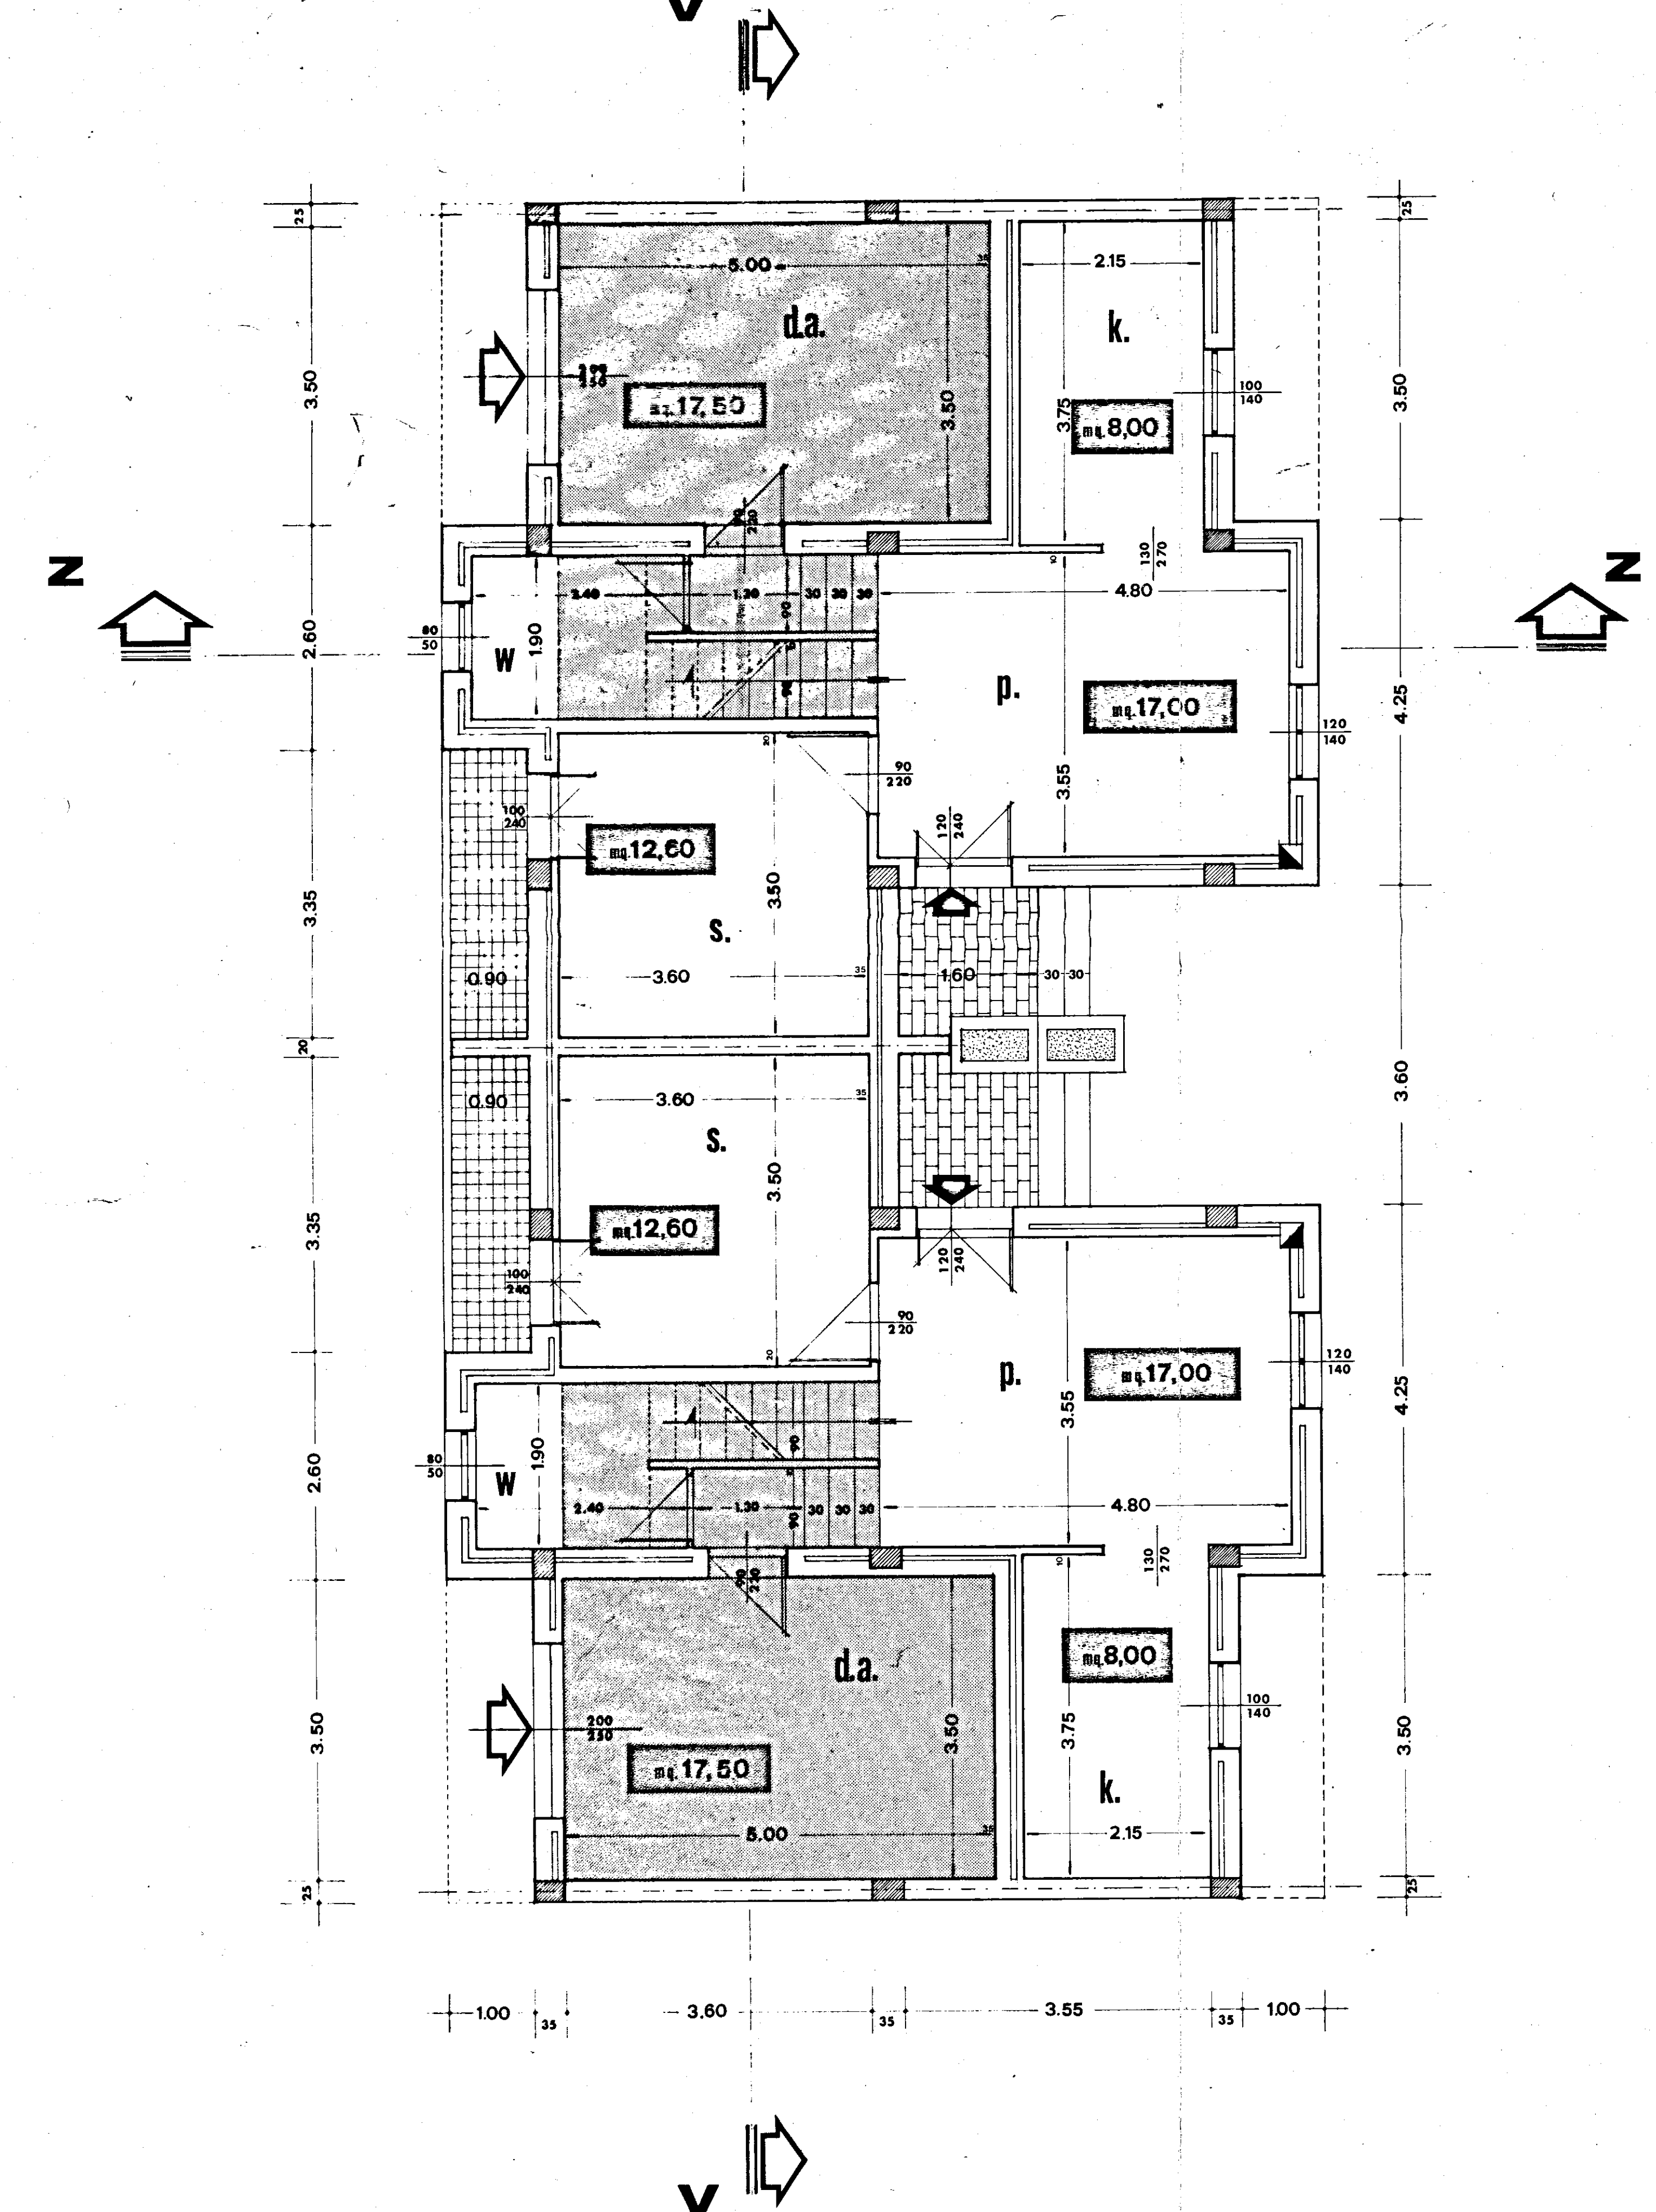

primo piano

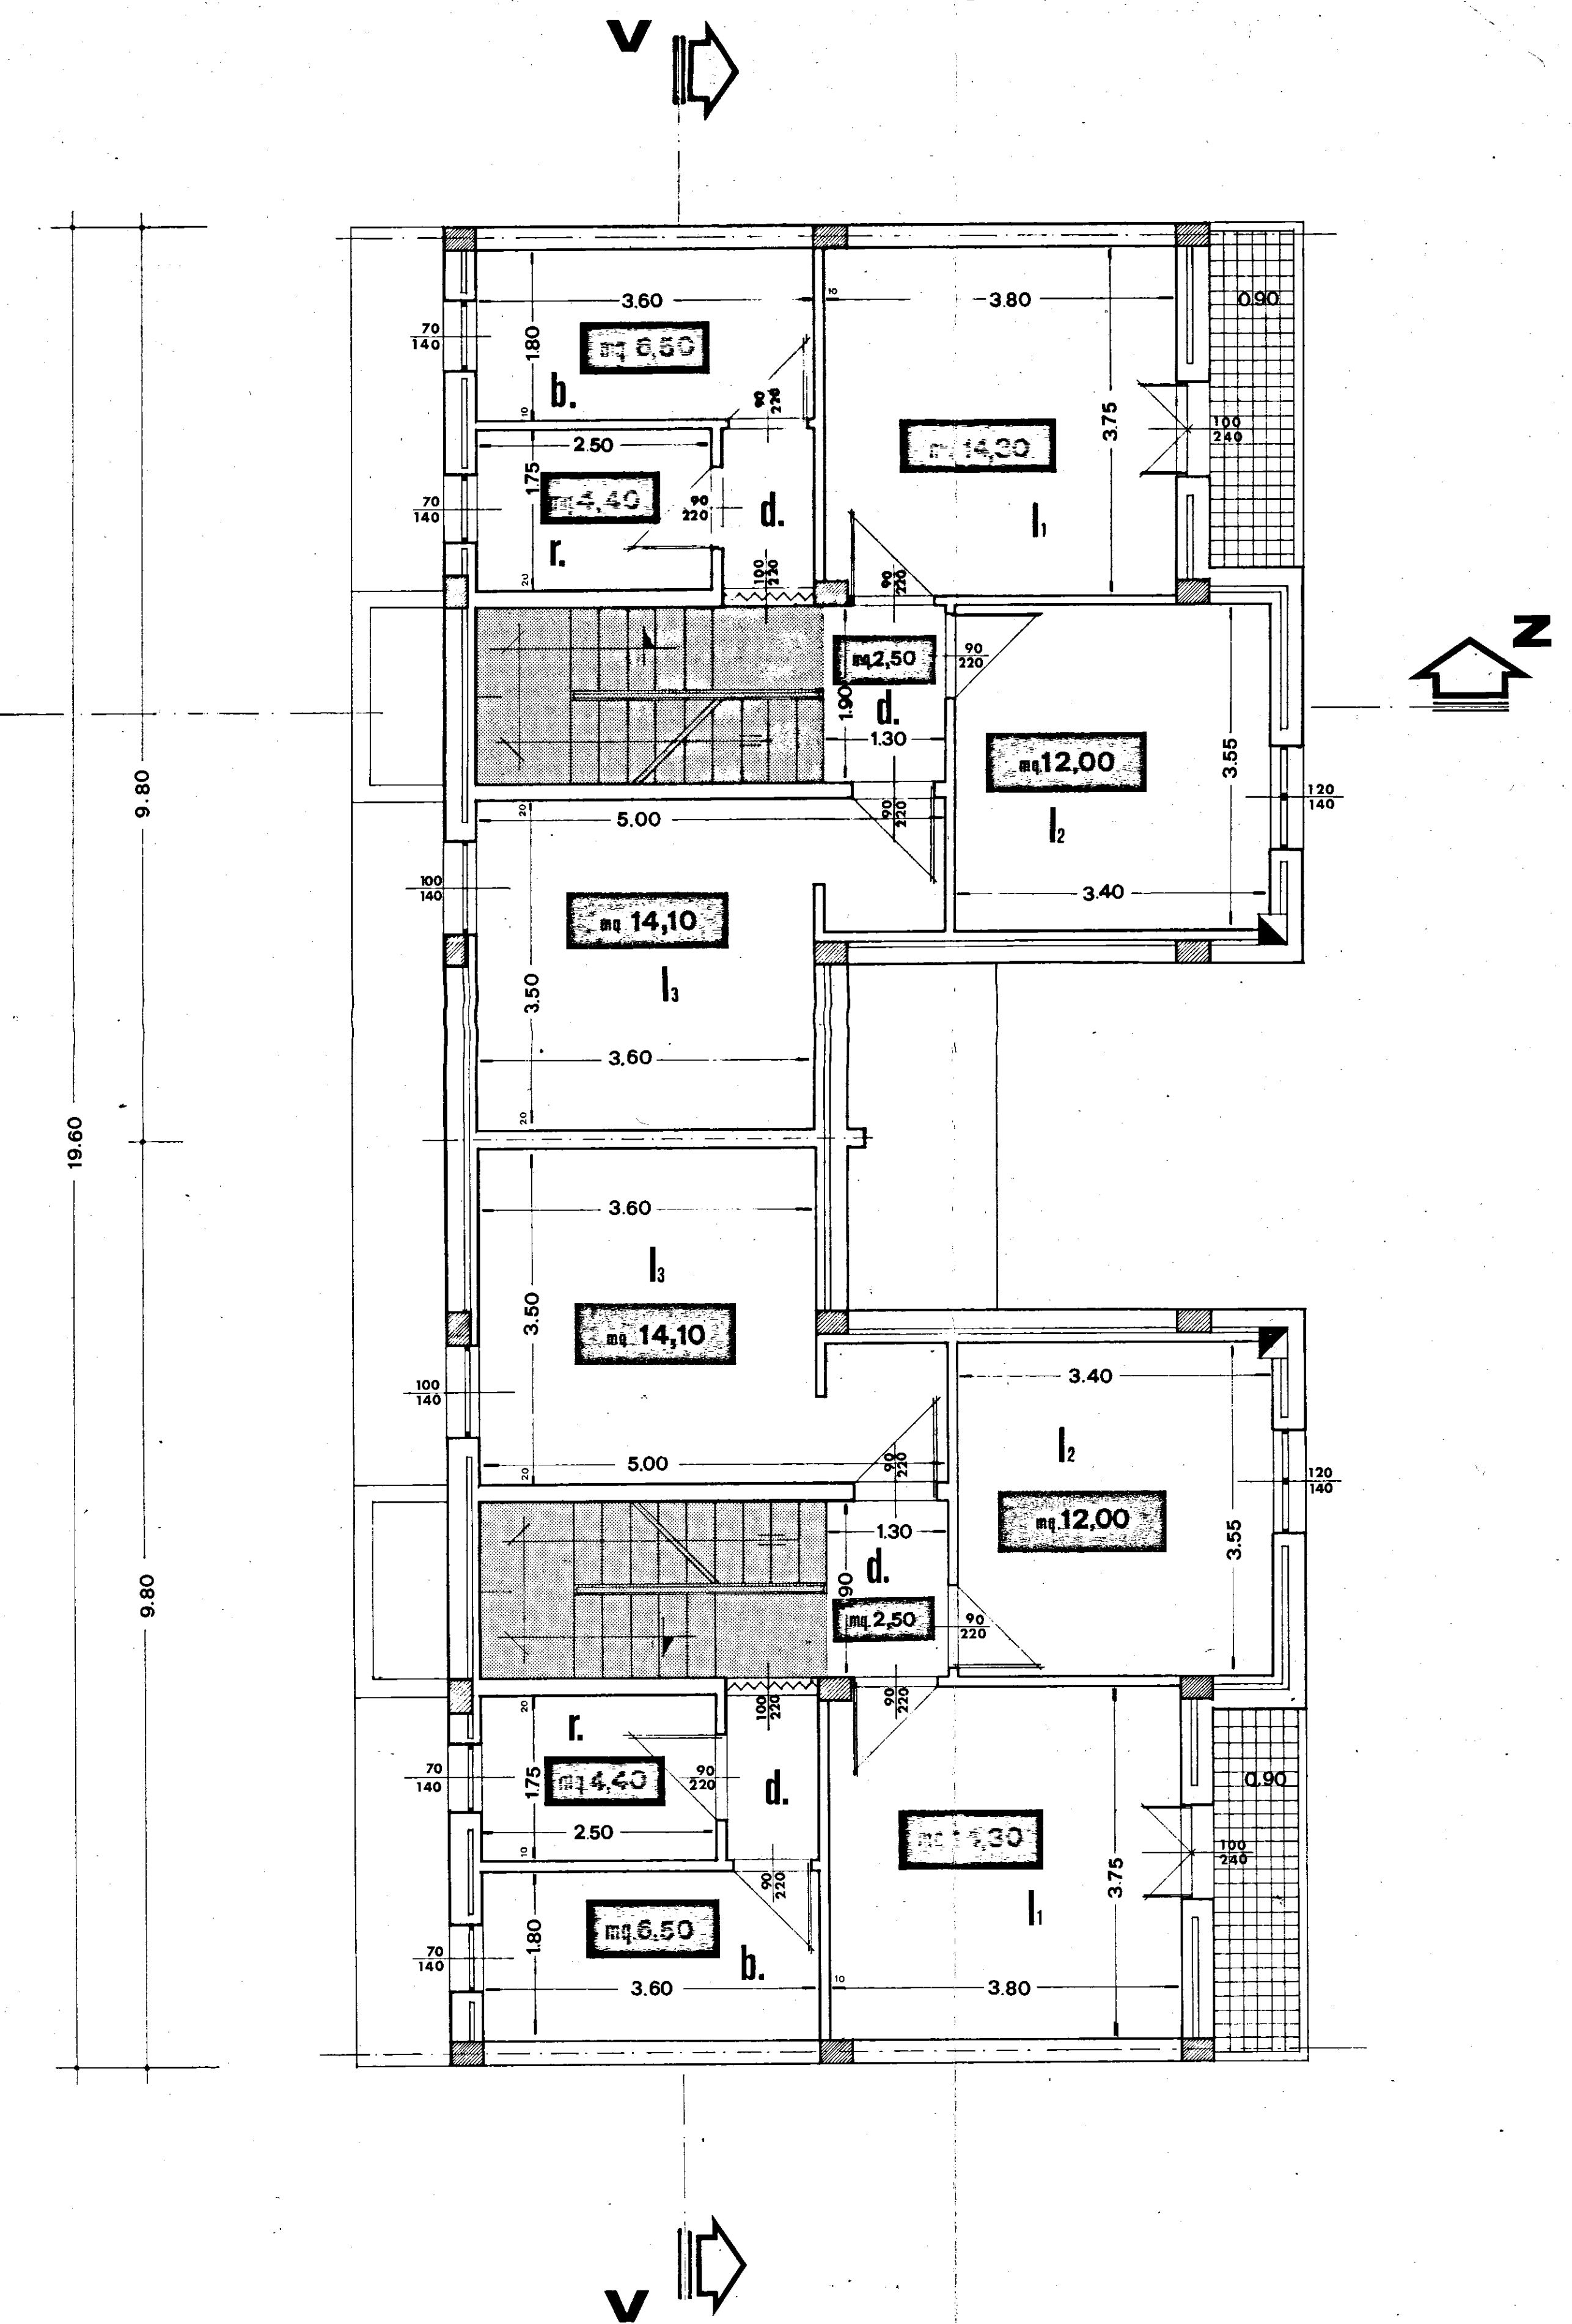

lastrici solari

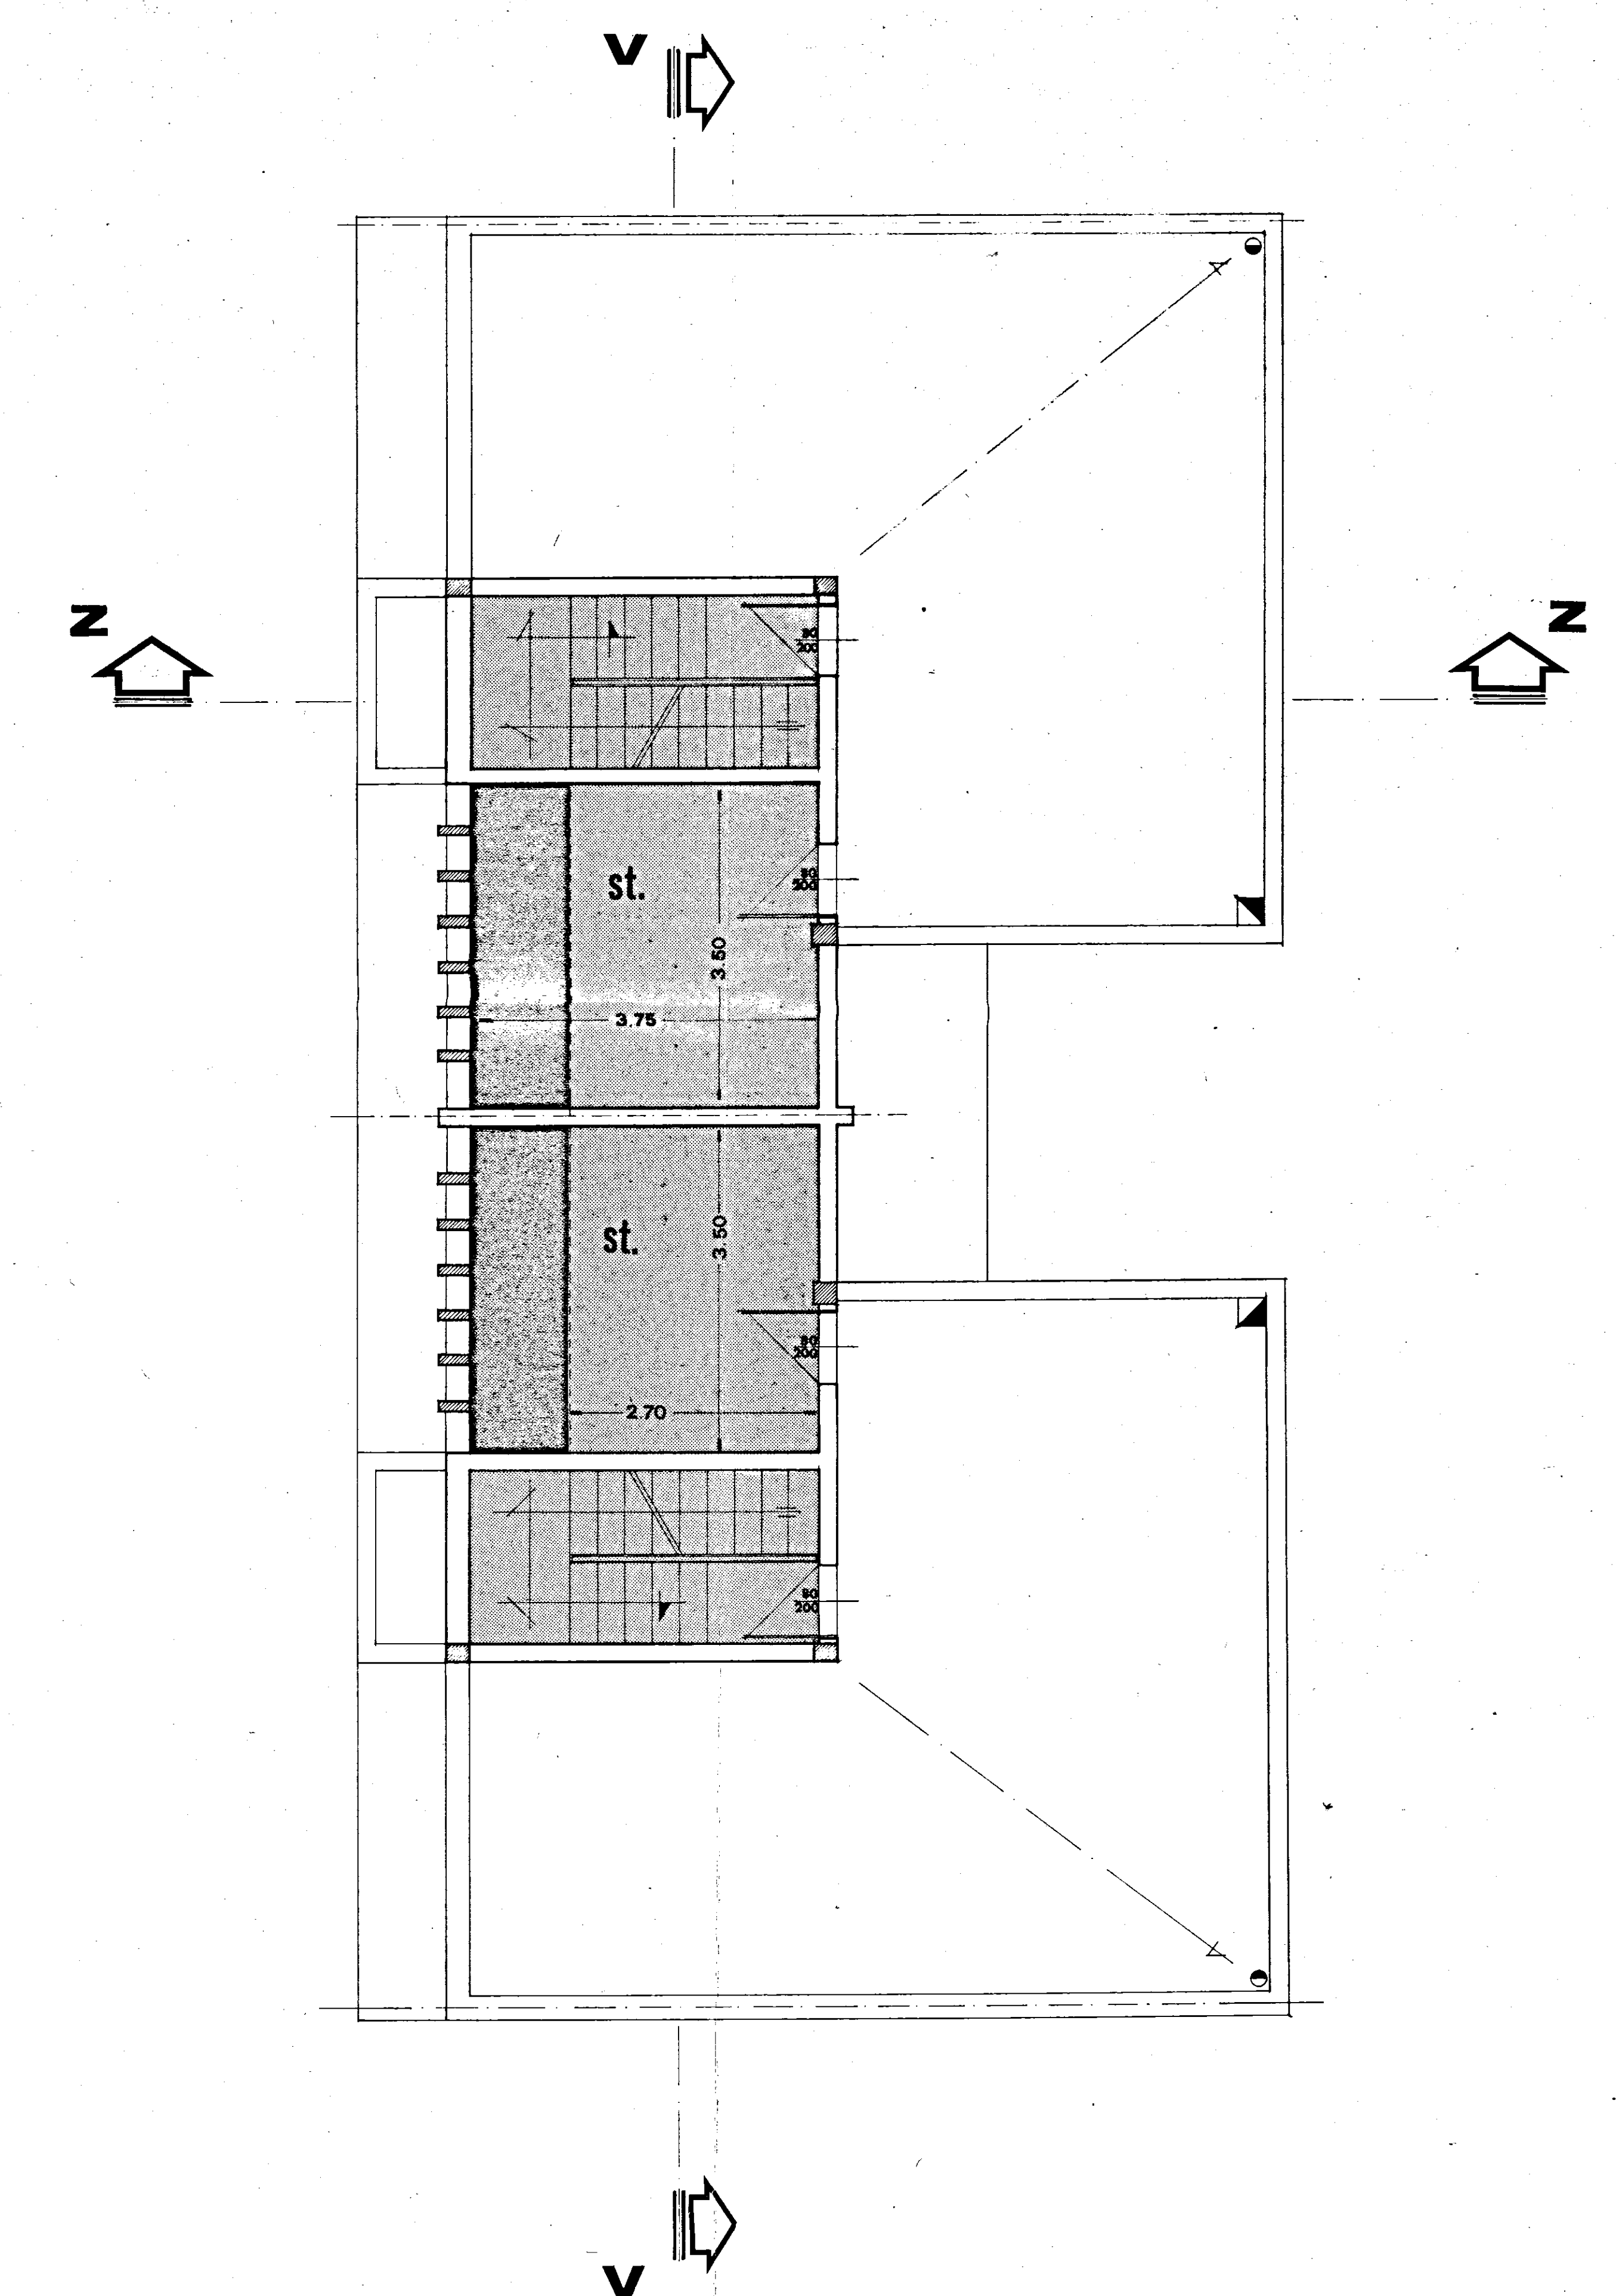

cellula tipo 'a'

mq. 95,00

superfici residenziali

- p. = mq. 17,00
- k. = mq. 8,00
- s. = mq. 12,60
- w. = mq. 1,90
- d. = mq. 4,20
- r. = mq. 4,40
- b. = mq. 6,50
- l₁ = mq. 14,30
- l₂ = mq. 12,00
- l₃ = mq. 14,10

tot. = mq. 95,00

superfici non residenziali

- d.a. = mq. 17,50
- scala+st. = mq. 16,50
- balconi = mq. 6,00
- tot. = mq. 40,00