

IL COORDINATORE
DEI SERVIZI TECNICI
(Dott. Arch. Paolo CRESTA)

IL PRESIDENTE
(Michele Nicosi)

istituto case autonome popolari
— brindisi —

legge 5-8-1978 n. 457 II° biennio 1980-81
programma intervento 007-90-1
codice 2167400701

progetto per la costruzione di alloggi
popolari in fasano
lotto comparto piano di zona 167


alloggi n.24 da mq.81
prospetti b-c

Parere favorevole alle condizioni
di cui alla nota n. 1500/10566
del 18 Ottobre 1982
IL COMANDANTE PROVINCIALE
Dott. Ing. (M. ARDITO)

7
tav.

ufficio
progettazione
I. a. C. P.
brindisi

scala 1:100

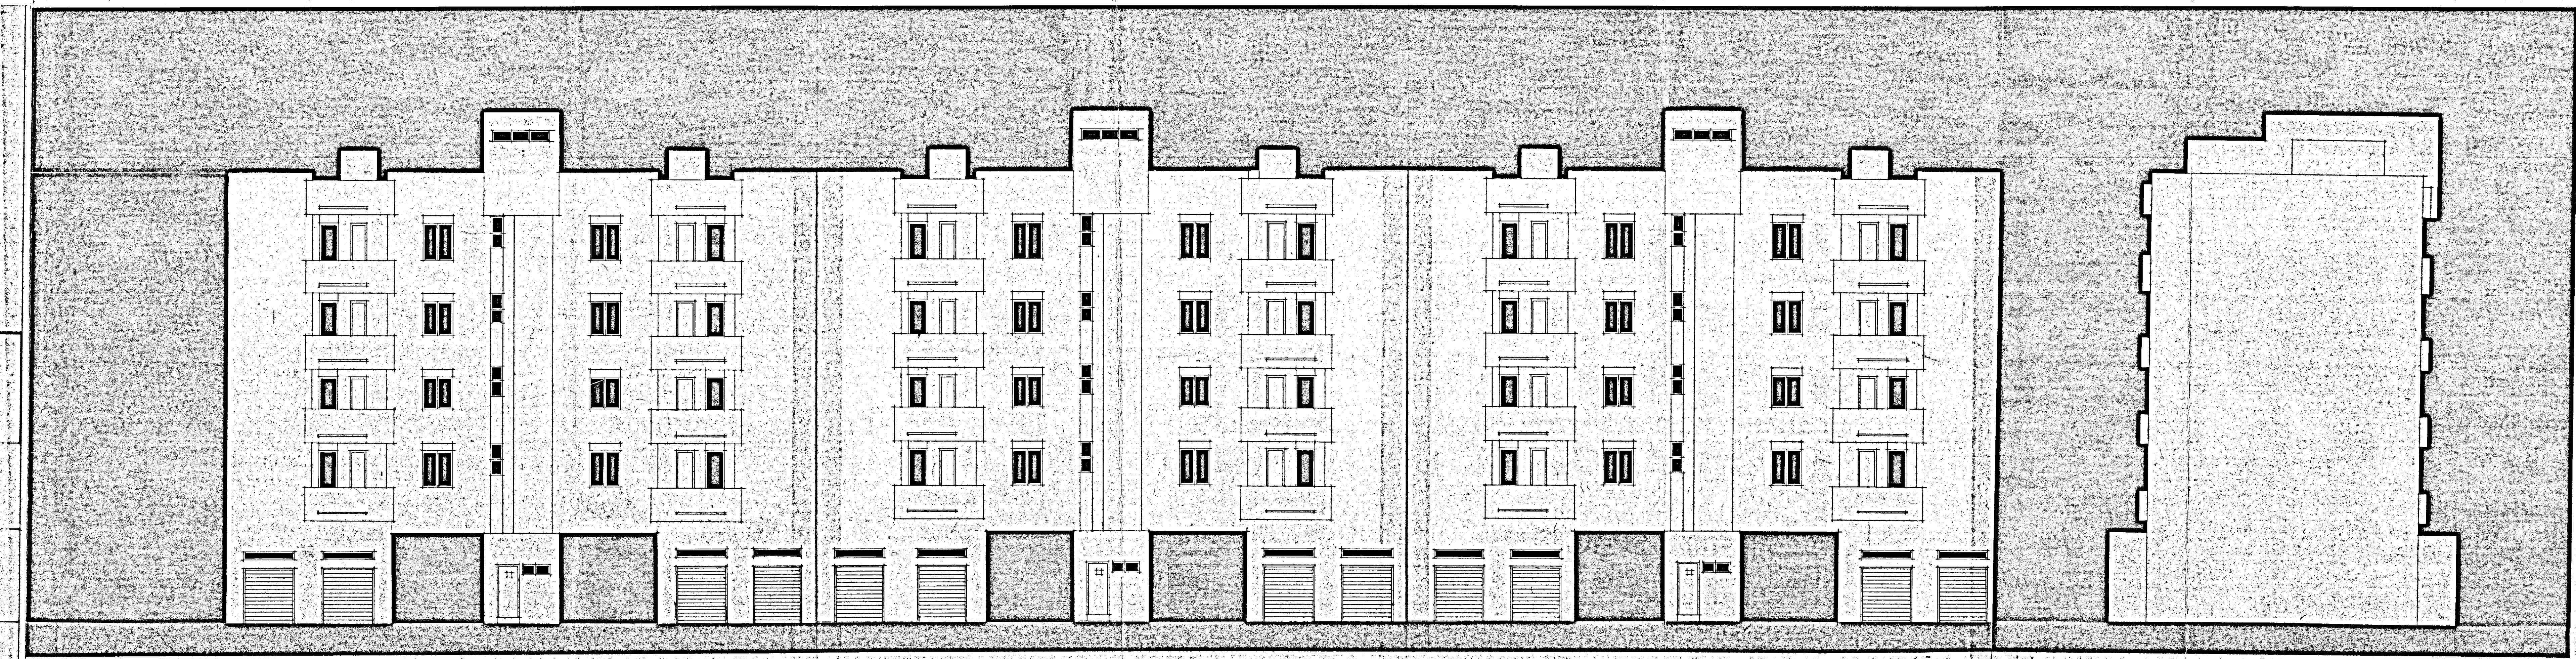

b

c