


ISTITUTO AUTONOMO CASE POPOLARI
PER LA PROVINCIA DI BRINDISI


COSTRUZIONE DI CASE POPOLARI
IN FASANO
DI CUI SULLA LEGGE 4411-1963 N°1460

PROSPETTI

SCALE 1:100

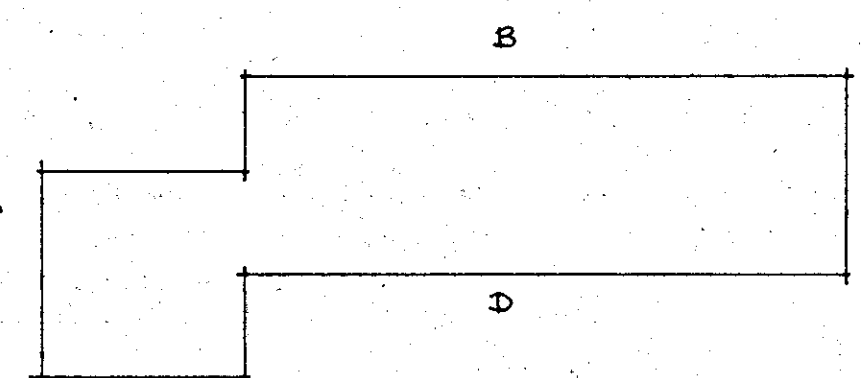


SCHIZZO PLANIMETRICO

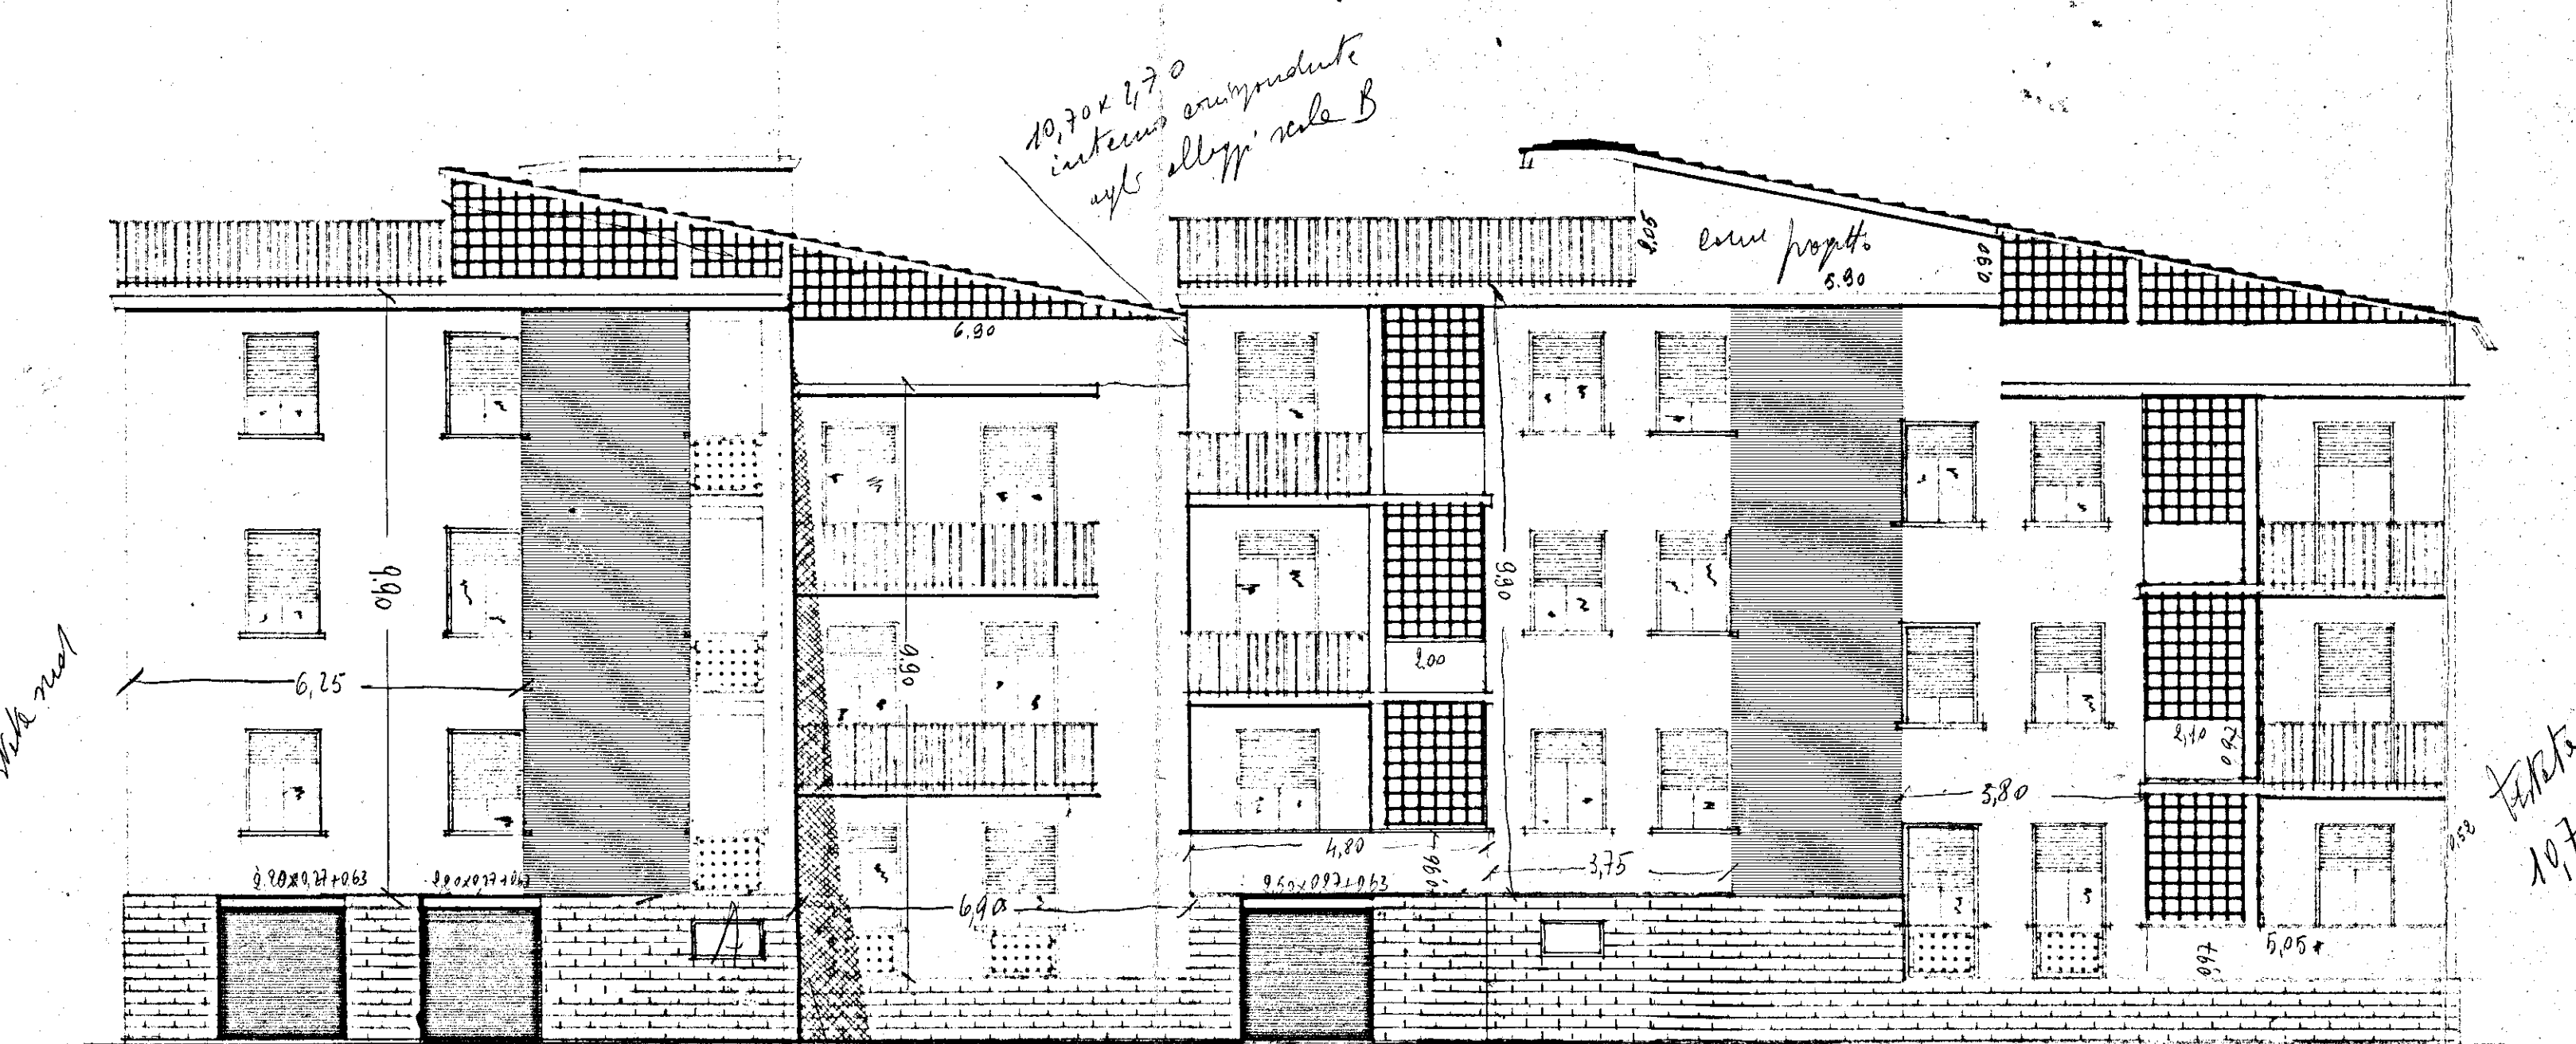


1000

PROSPETTO INTERIORE D


ITO ANTERIORE D.

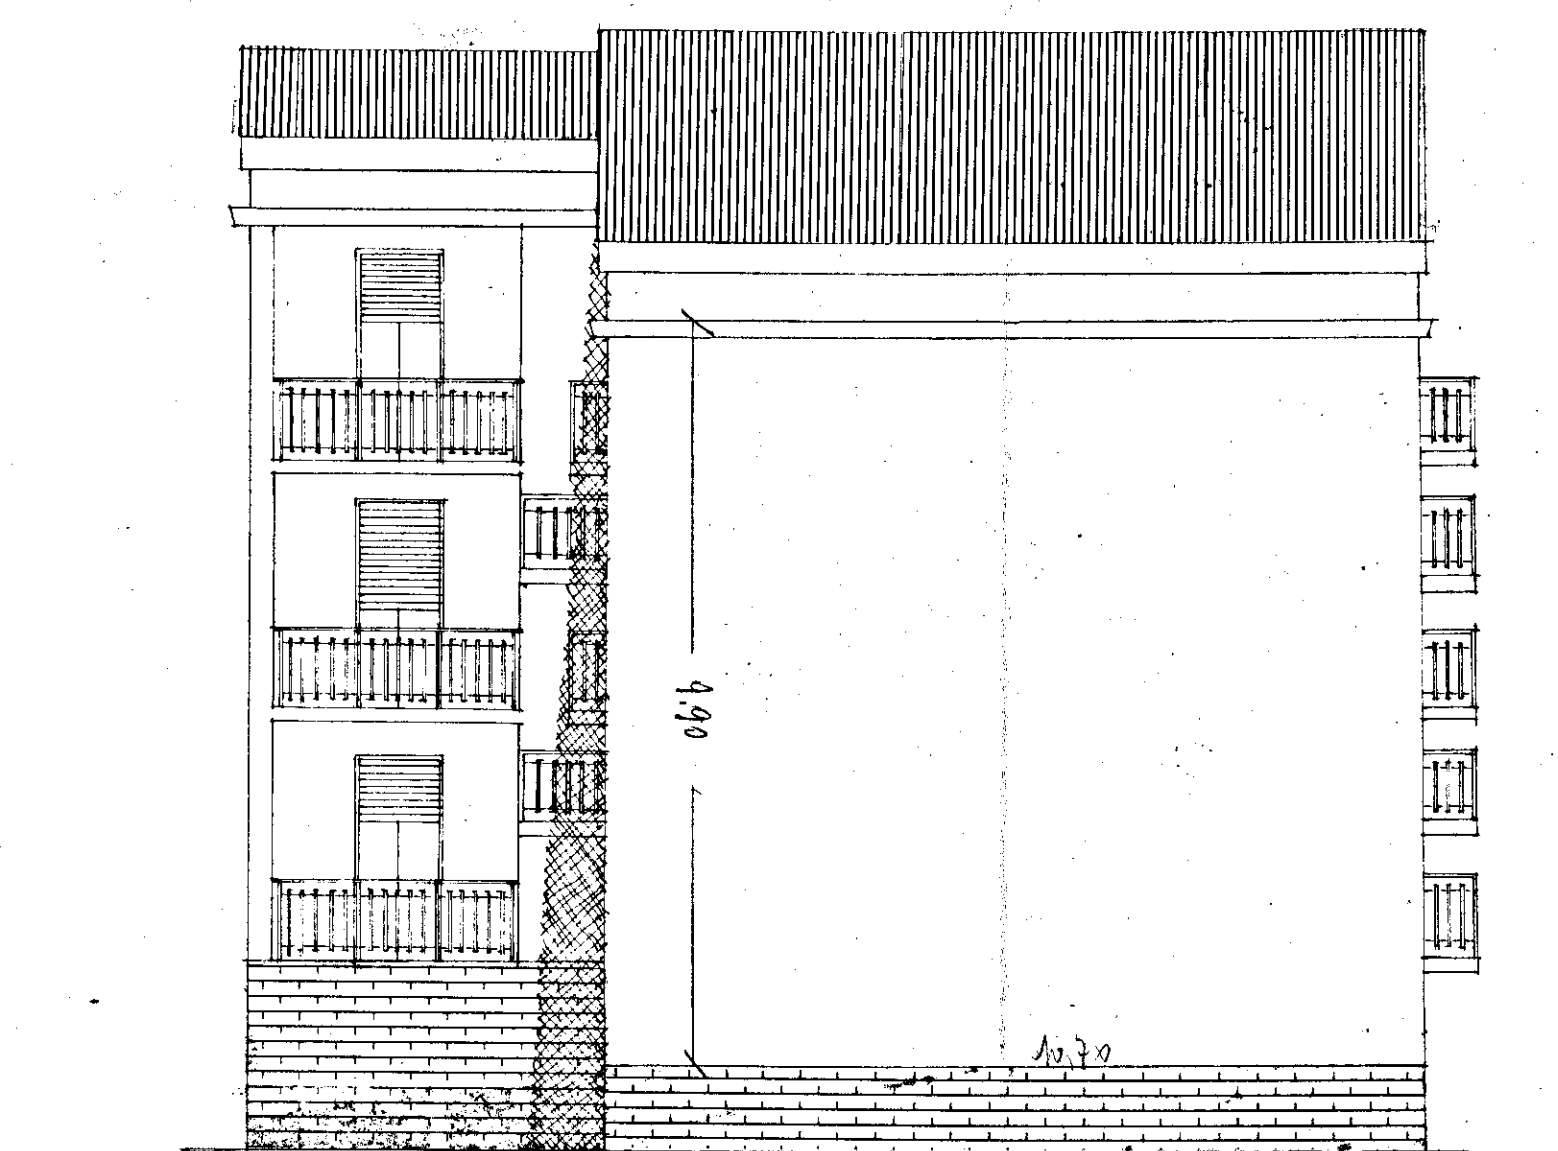


PROSPETTO C

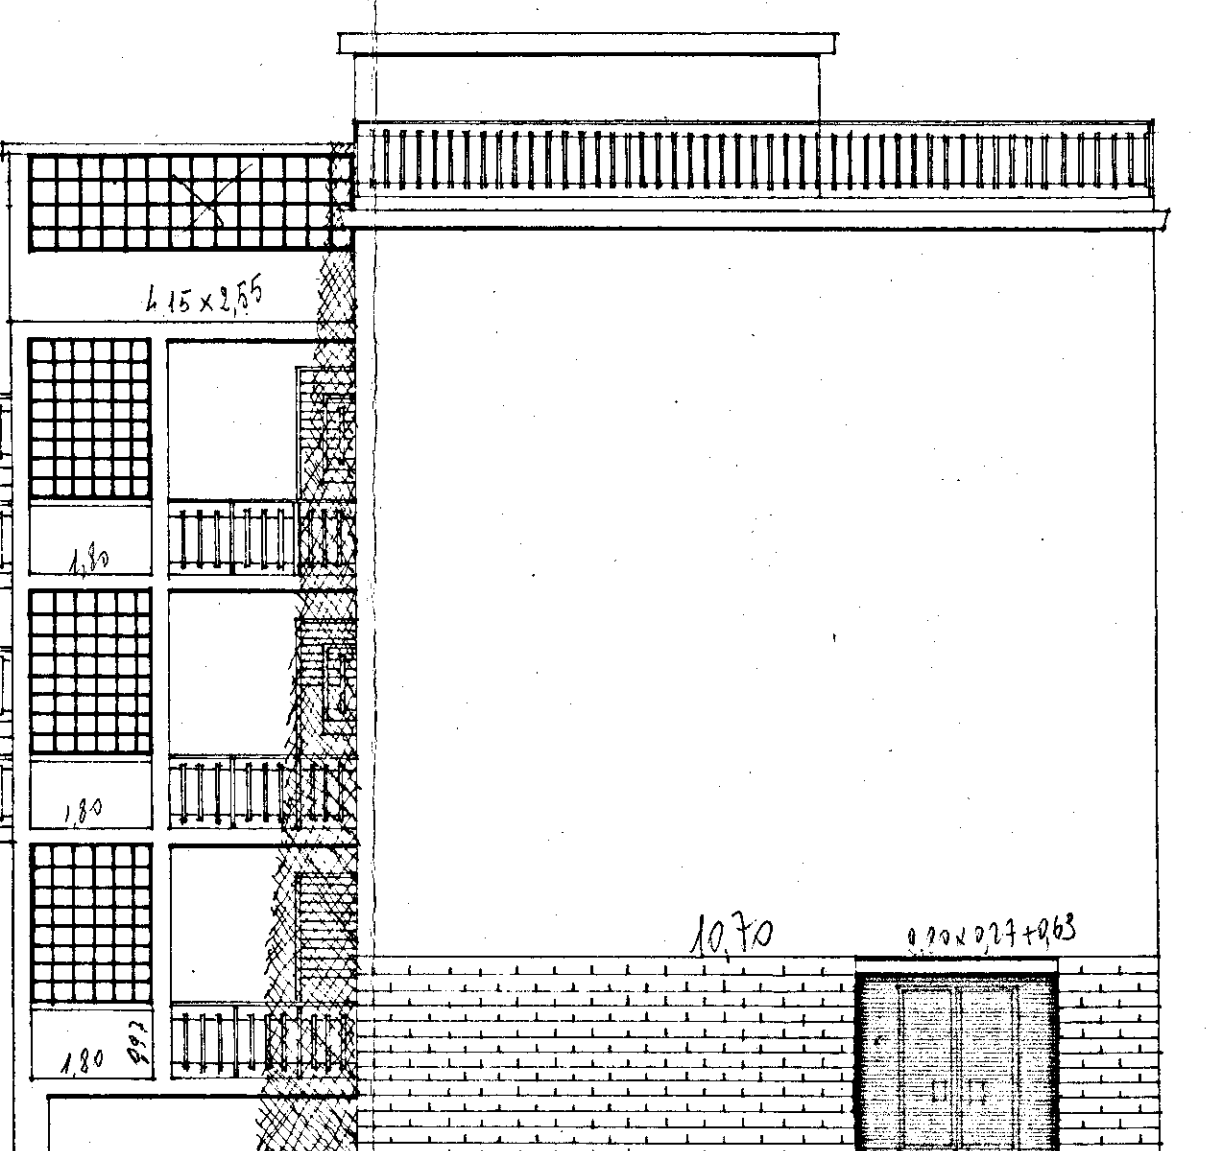

ASPETTO A

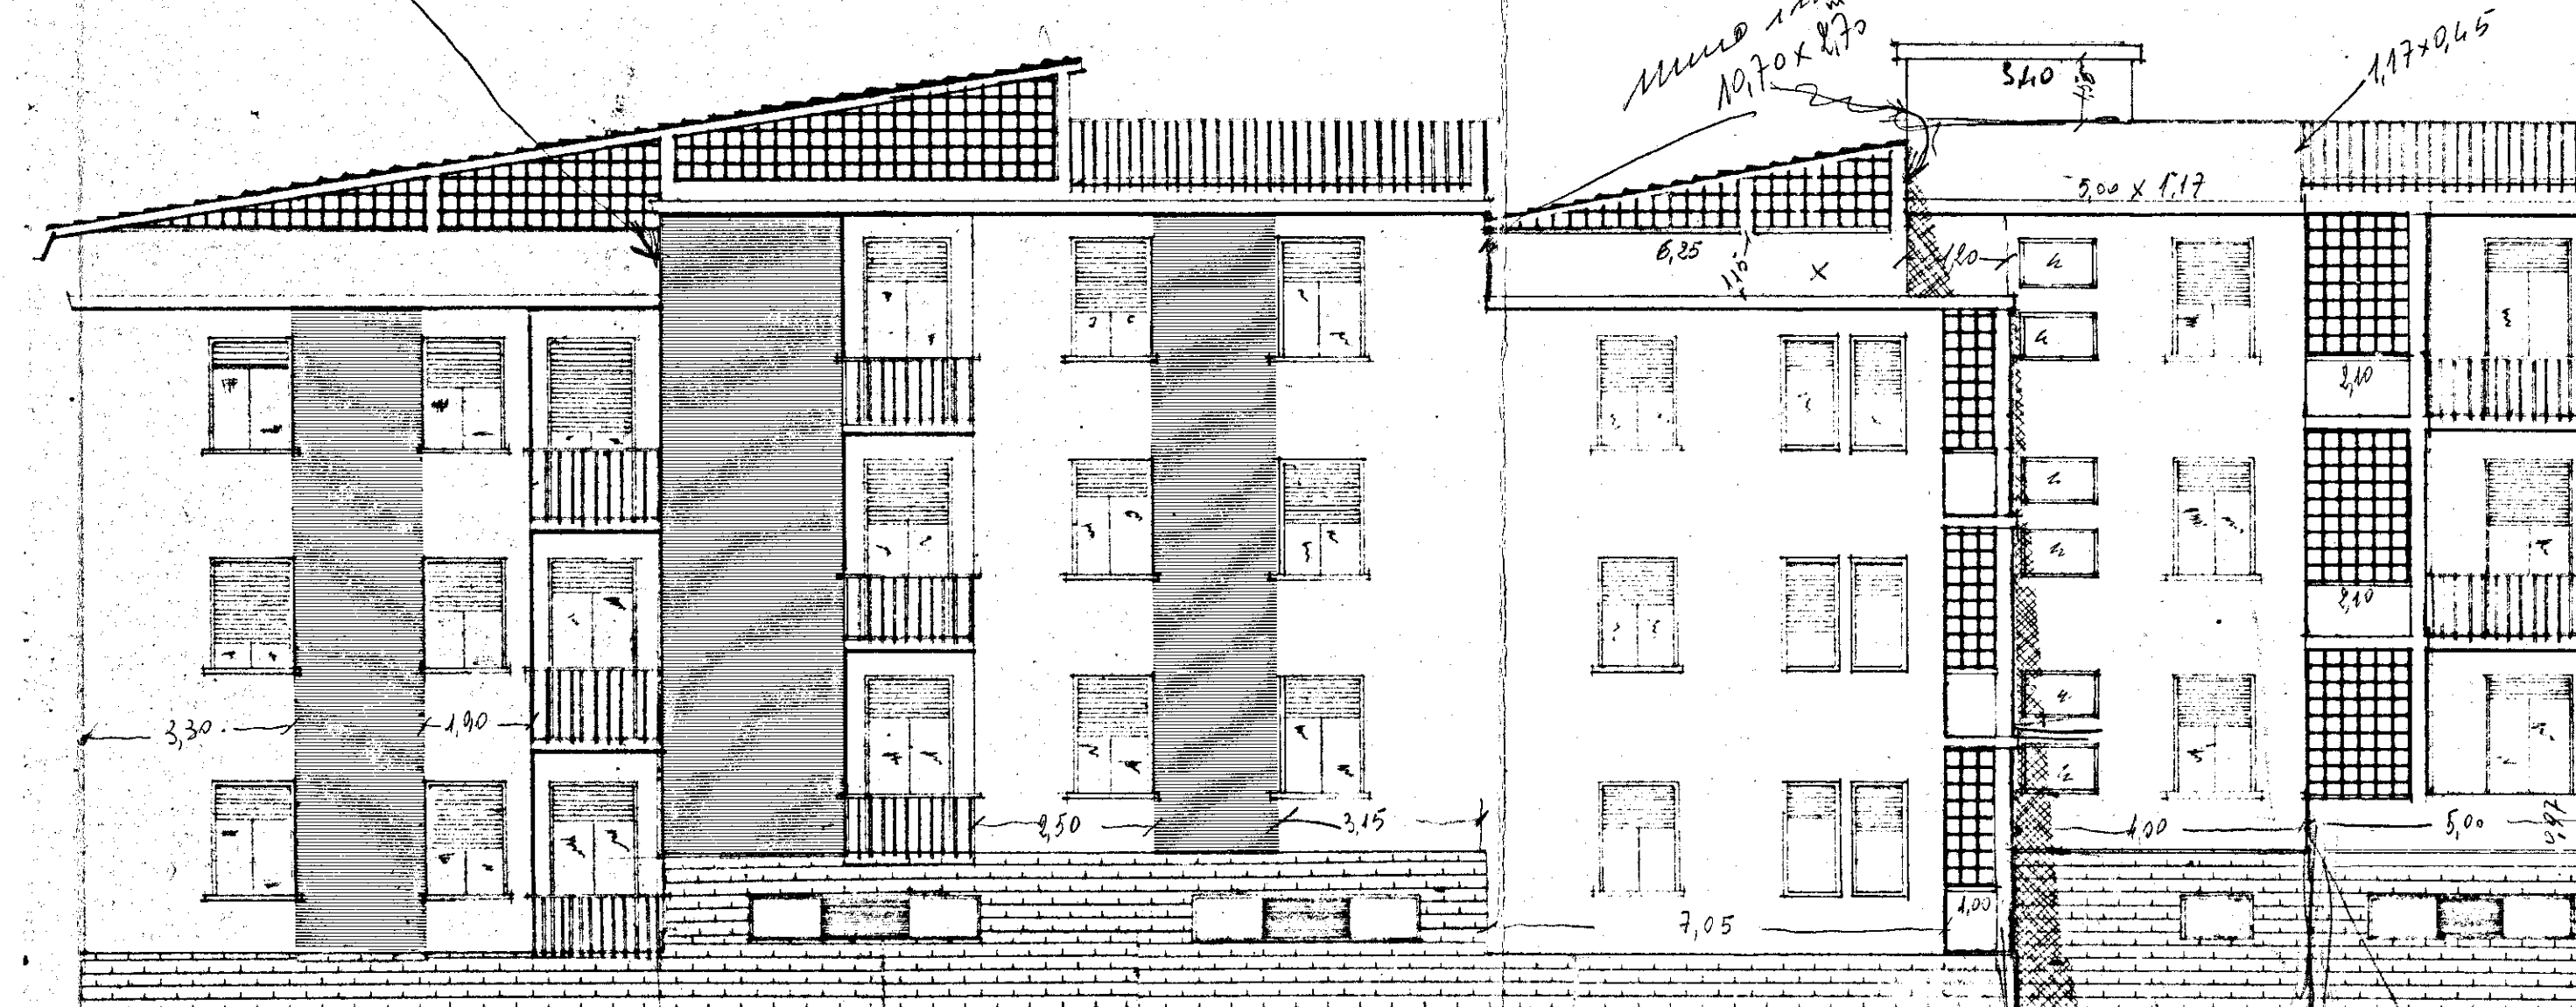

DORSAL POSTERIOR B

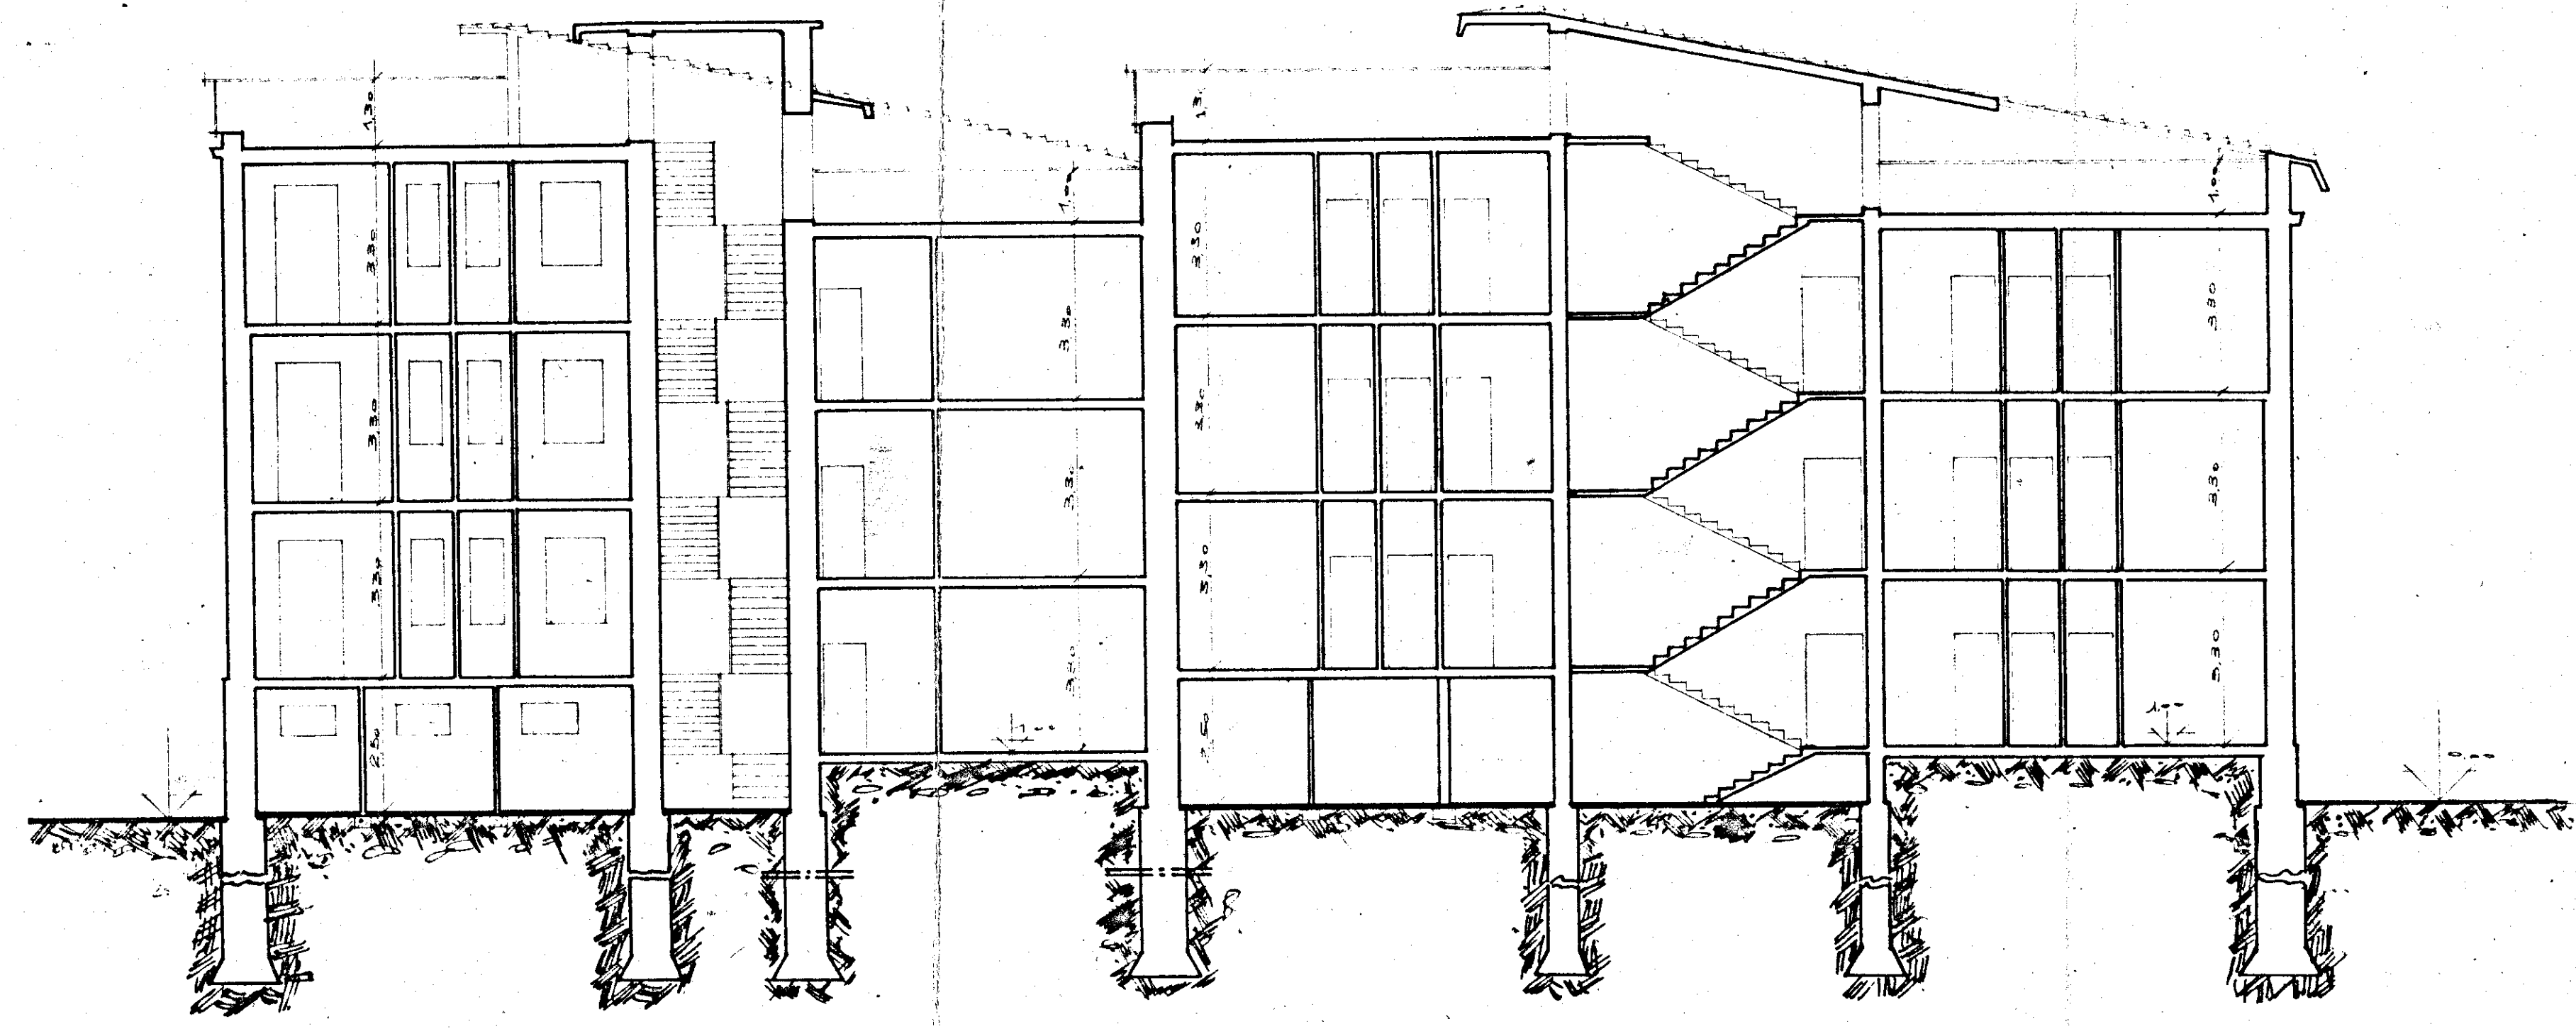

SEZIONE LONGITUDINALE