
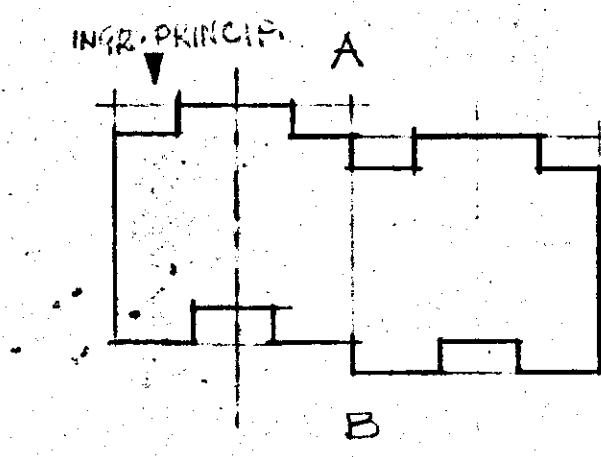


PROSPETTO "B" (GARAGE E INGR. CUCINA)

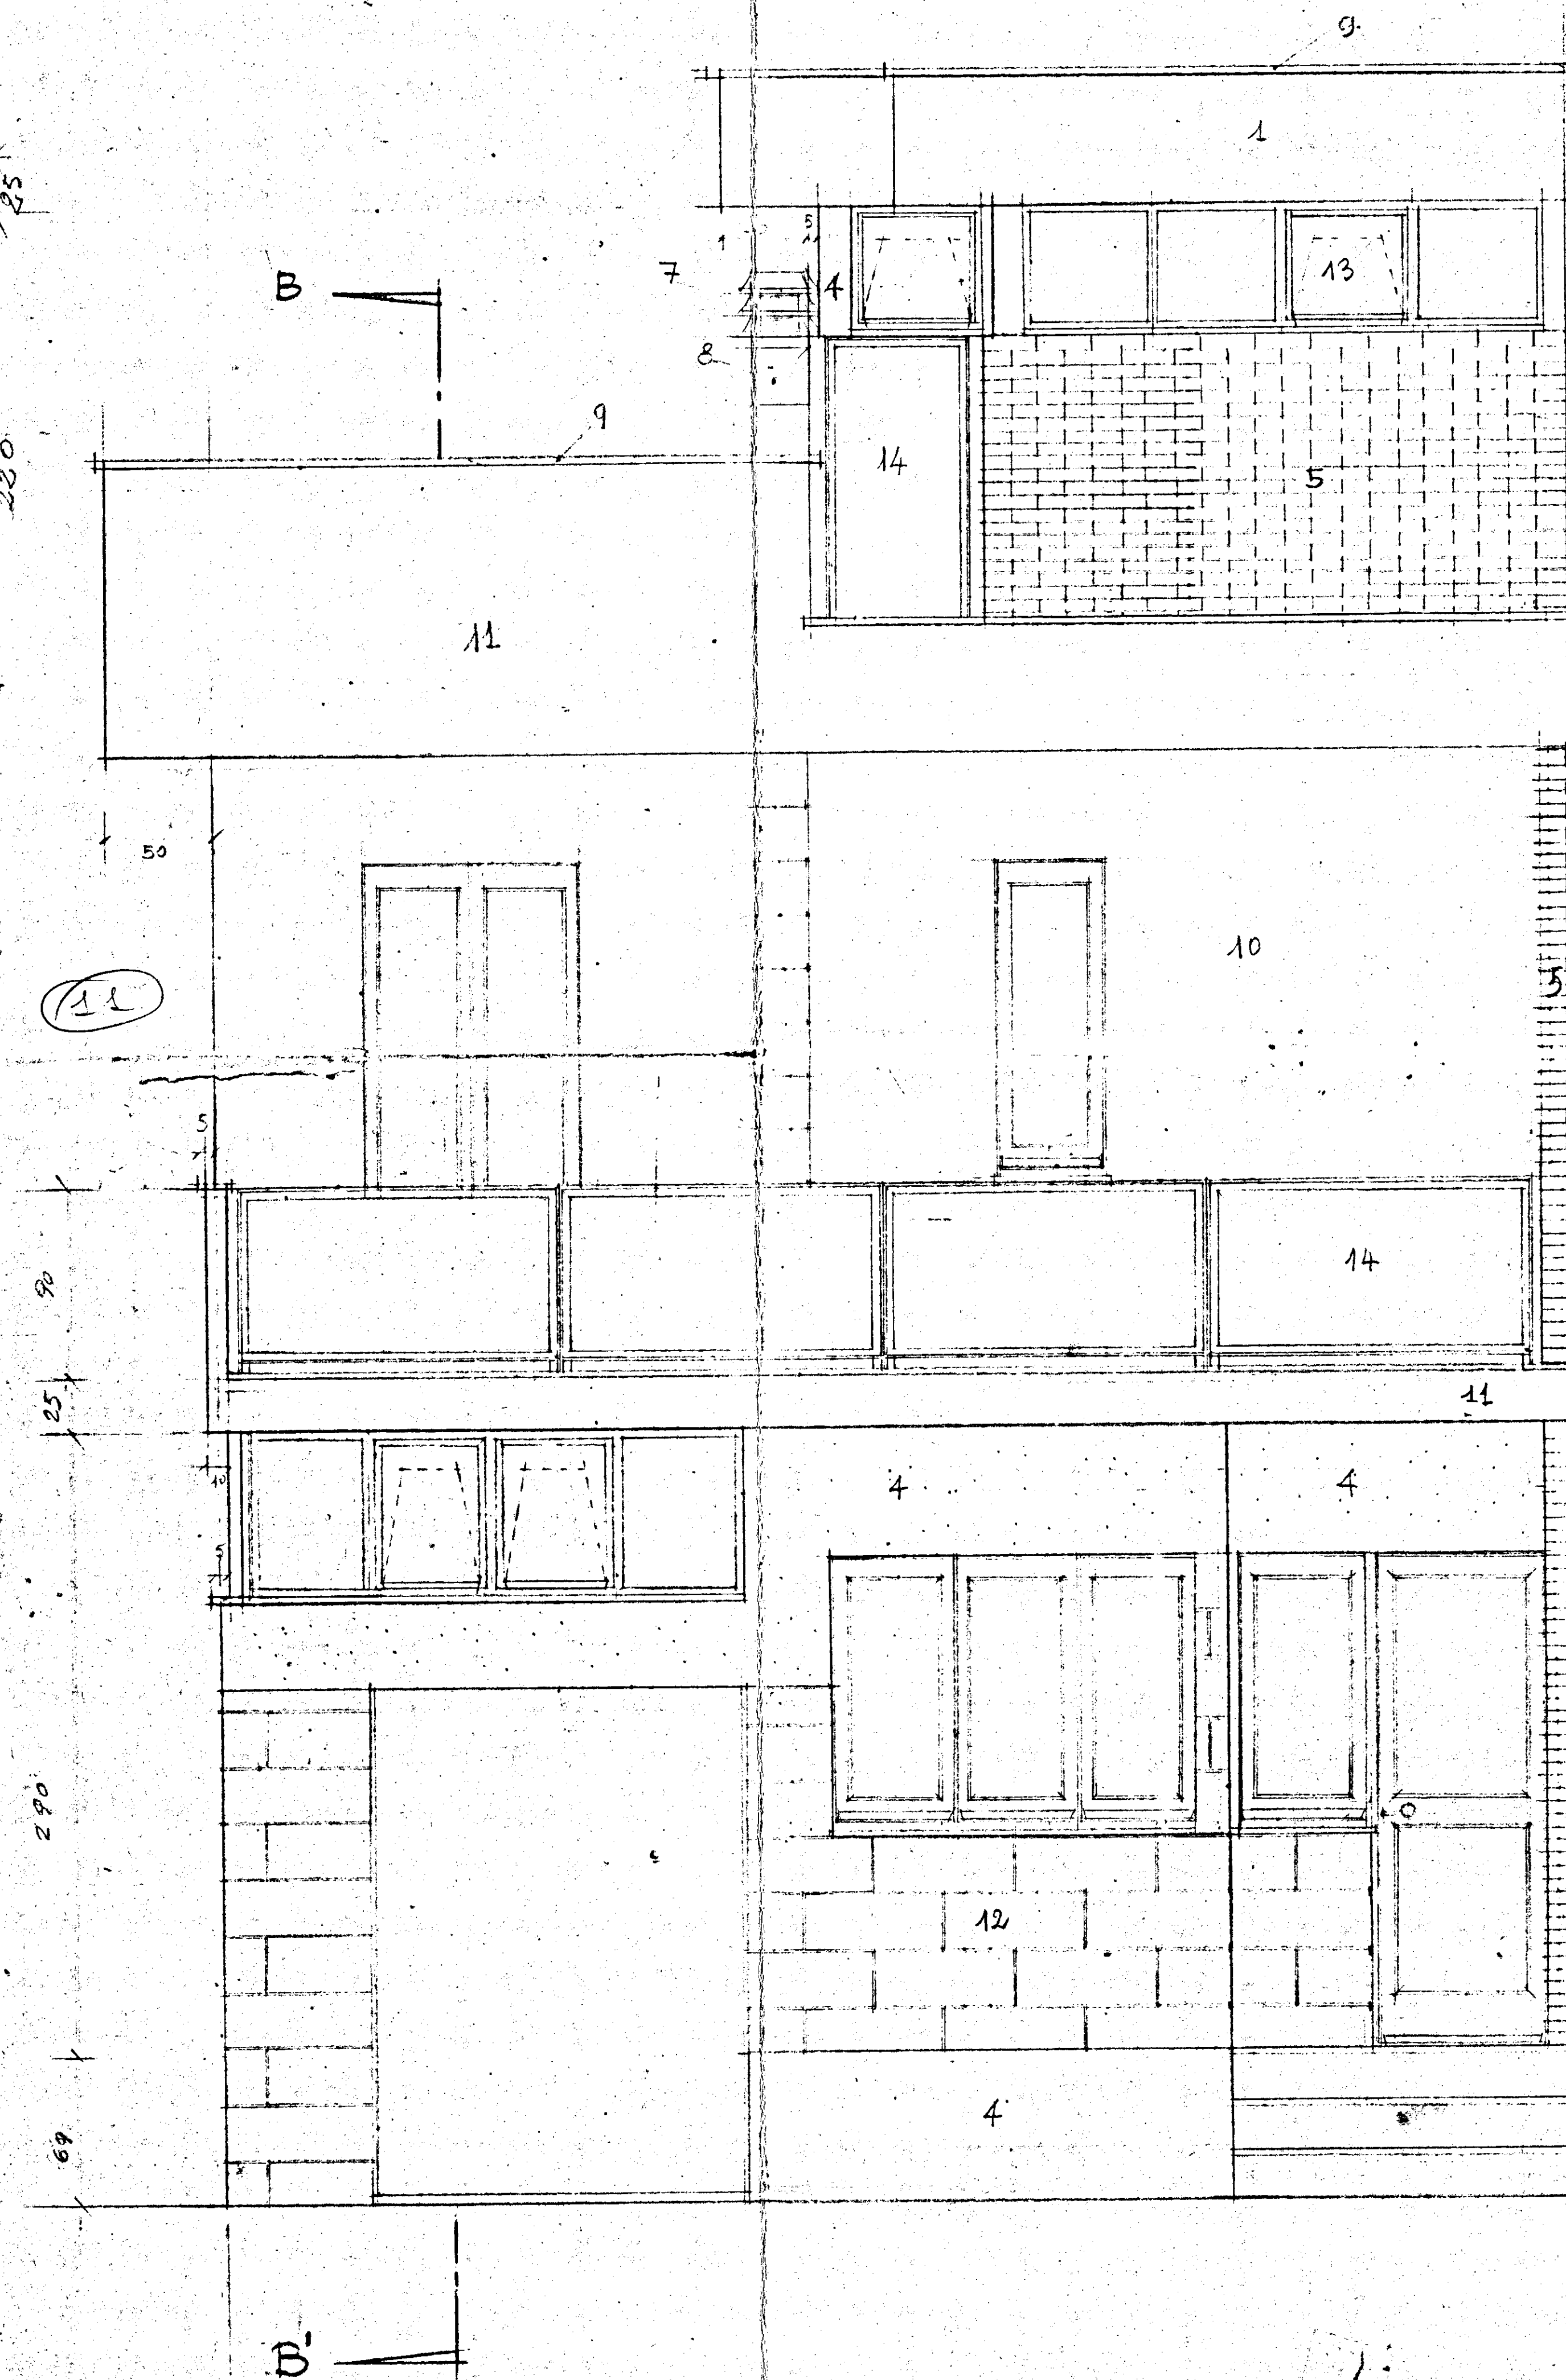

15) LATENZI
15) TUFO

- 1 COPERTURA SCALA IN MATTONI DICOTTE E INTONACO BIANCO
- 2
- 3
- 4 PARTE PENNELATA IN CEMENTO NATURALE
- 5 MATTONI PIENI "UNI" A VISTA
- 6
- 7 DEFLETTORI IN COTTO OCCEMENTO
- 8 CANNA FUMARIA VIBRO COMPRESA A DOPPIA PARETE
- 9 NAPPELTA IN PIETRA DI "CURSI"
- 10 INTONACO LISCIO (GRIGIO CHIARO)
- 11 INTONACO LISCIO (BIANCO)
- 12 FODERA IN CARPATO MODULARE DA CM 20
- 13 INFISSO A WASTASS IN PROFILATO ANGOLARE
- 14 RINGHIERA (VEDI PARTICOLARI)
- 15 HURO DATTICO DA CM 30 ESTERNO IN C/20 INTERNO IN C/1000
- 16 GRES ROSSO 7 1/2 x 15 PAVIMENTI E BATTISCOPA

SEZIONE B-B' (VEDI PROSPETTO "B")

