


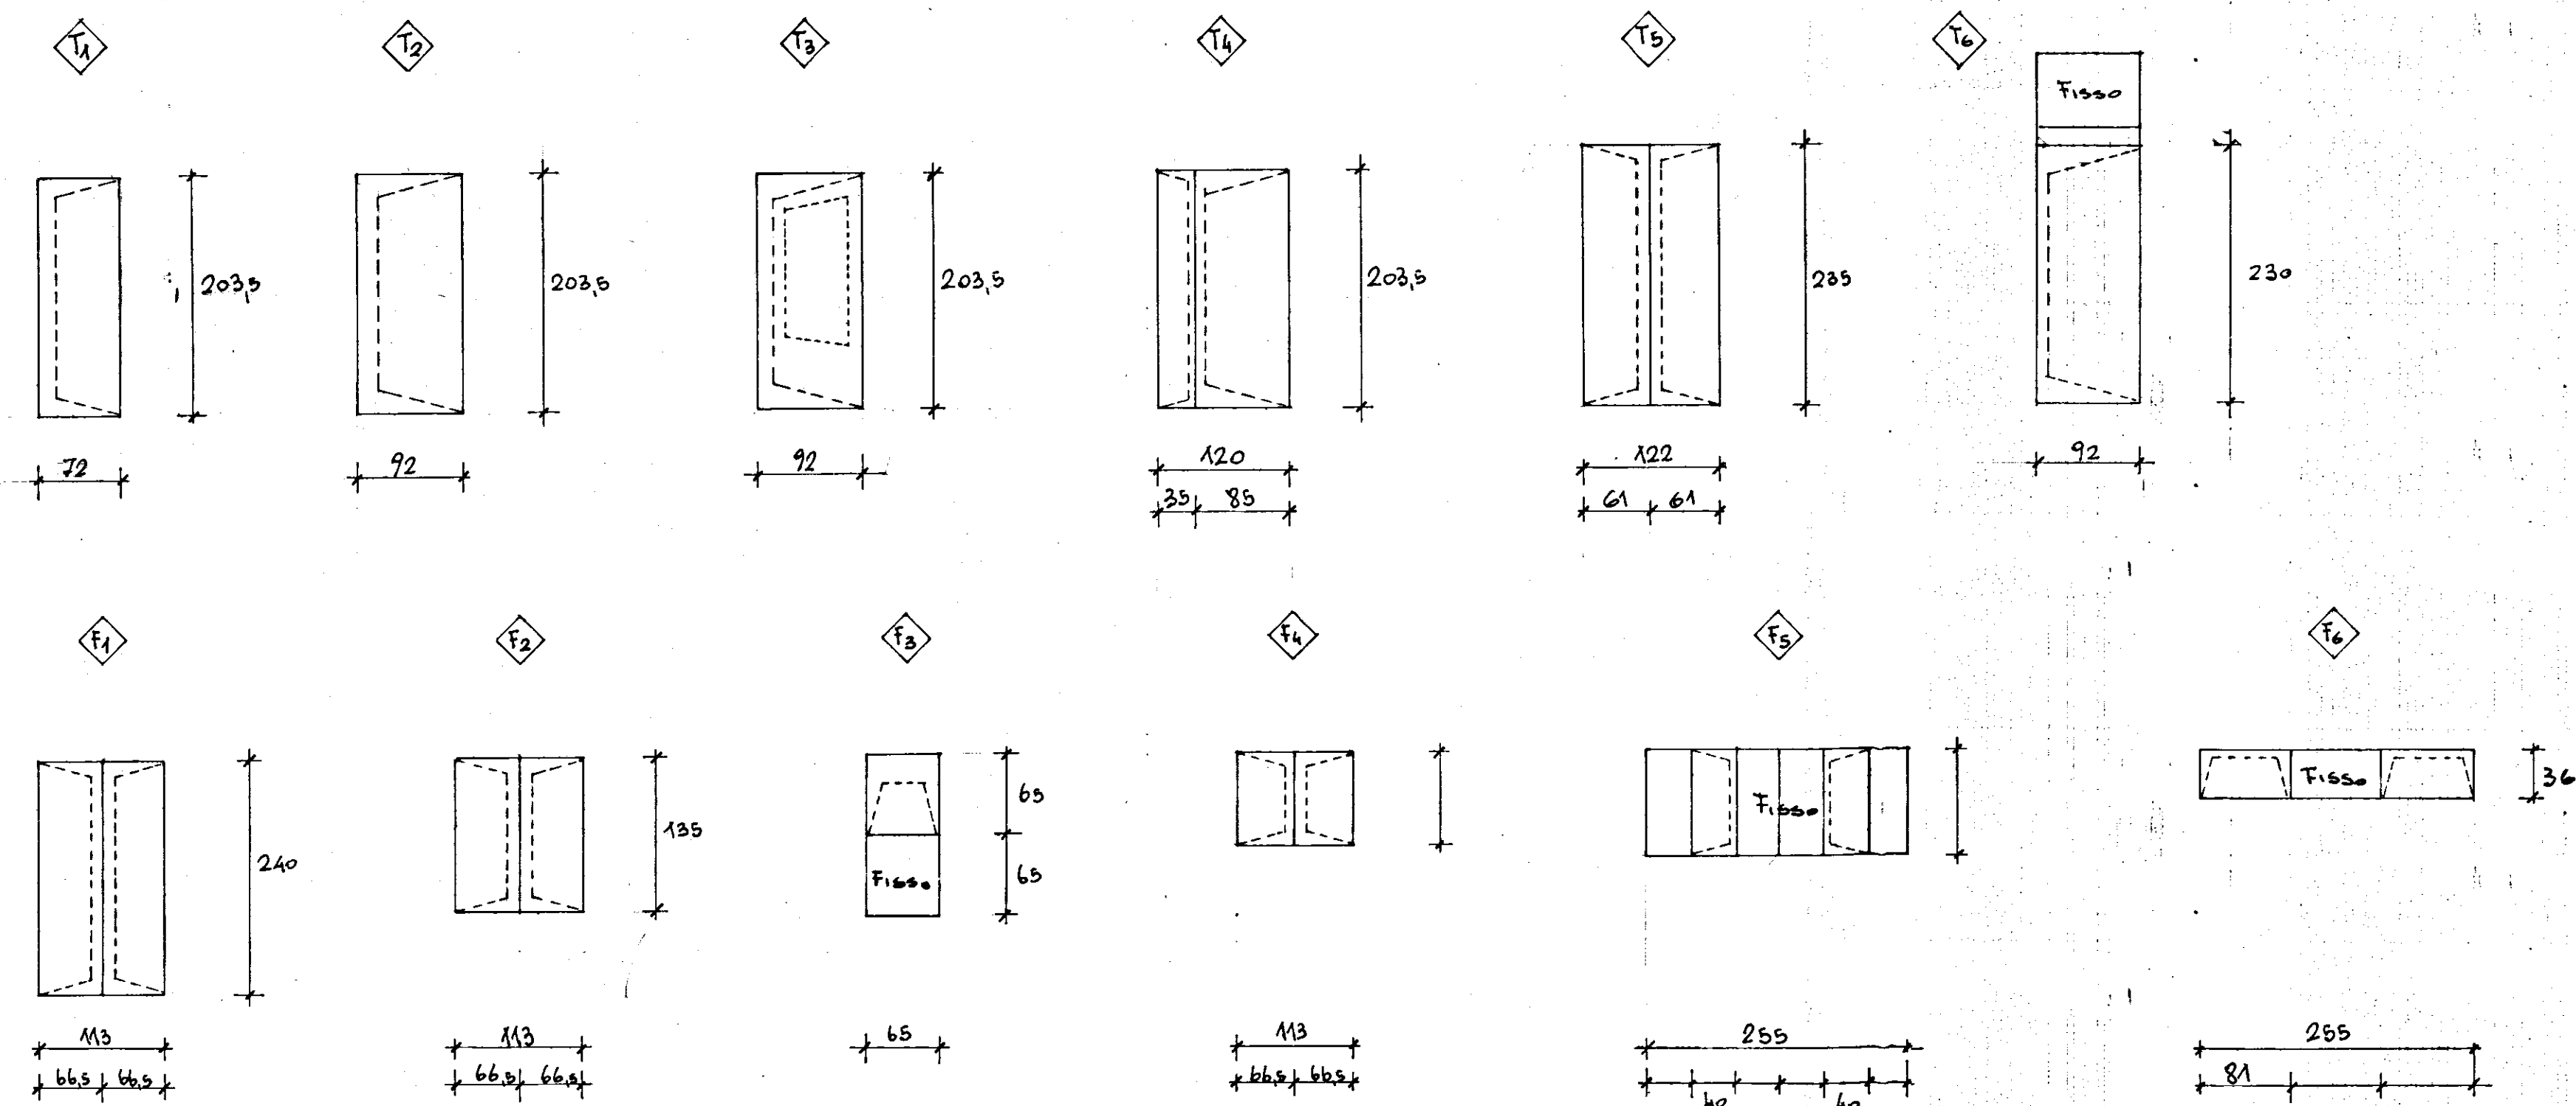


— Alloggi Tipo B-C-D-E-F —

INFISSI INTERNI		
Tipo	QUANTITA'	VERSO
T ₁	114	57 Dest., 57 Sin.
T ₂	109	58 Dest., 51 Sin.
T ₃	216	108 Dest., 108 Sin.
T ₄	49	
T ₅	7	
T ₆	14	Destra

INFISSI ESTERNI		
Tipo	QUANTITA'	VERSO
F ₁	168	
F ₂	72	
F ₃	72	
F ₄	56	
F ₅	7	
F ₆	21	

DISTINTA Soglie						
Tipo Soglie	Tipo Infissi	Dimensioni			Quantità	
		a	b	c	d	
Soglia Interna	T ₁	125,0	20,0		2,0	49
"	T ₂	130,0	20,0		2,0	7
"	T ₆	90,0	20,0		2,0	7
" Esterna	T ₆	90,0	20,0	4,5	2,5	7
"	F ₁	120,0	23,5	4,5	2,5	168
Davanzale	F ₂	120,0	23,5	4,5	3,0	72
"	F ₂	120,0	15,5		3,0	72
"	F ₃	70,0	23,5	4,5	3,0	72
"	F ₃	70,0	15,5		3,0	72
"	F ₄	120,0	23,5	4,5	3,0	56
"	F ₄	120,0	15,5		3,0	56
"	F ₅	260,0	23,5	4,5	3,0	7
"	F ₅	260,0	15,5	4,5	3,0	7
"	F ₆	260,0	23,5	4,5	3,0	21
"	F ₆	260,0	15,5		3,0	21

Gestione Case Lavoratori	INTERV. N. 82	Stazione Appellante
LEGGE 14/2/63 N. 60		I. A. C. R.
RIONE COMMENDÀ BRINDISI		SITA' (AUTOREGOLAZIONE) N. 172
EDILIZIA SOVVENZIONATA "AREA A"		ARCHIVIO
ABACO DEGLI INFISSI E DELLE SOGLIE		NOTE
ING. L. POTI	EDILIZIA	VOTO
ING. N. MINARELLI SCARACIA	IMPIANTI	
ING. G. C. CASANOVA	STRUTTURE	
ING. A. MALDARI	PROGRAMMAZIONE	
DIREZIONE LAVORI		CONTABILITÀ VOTO

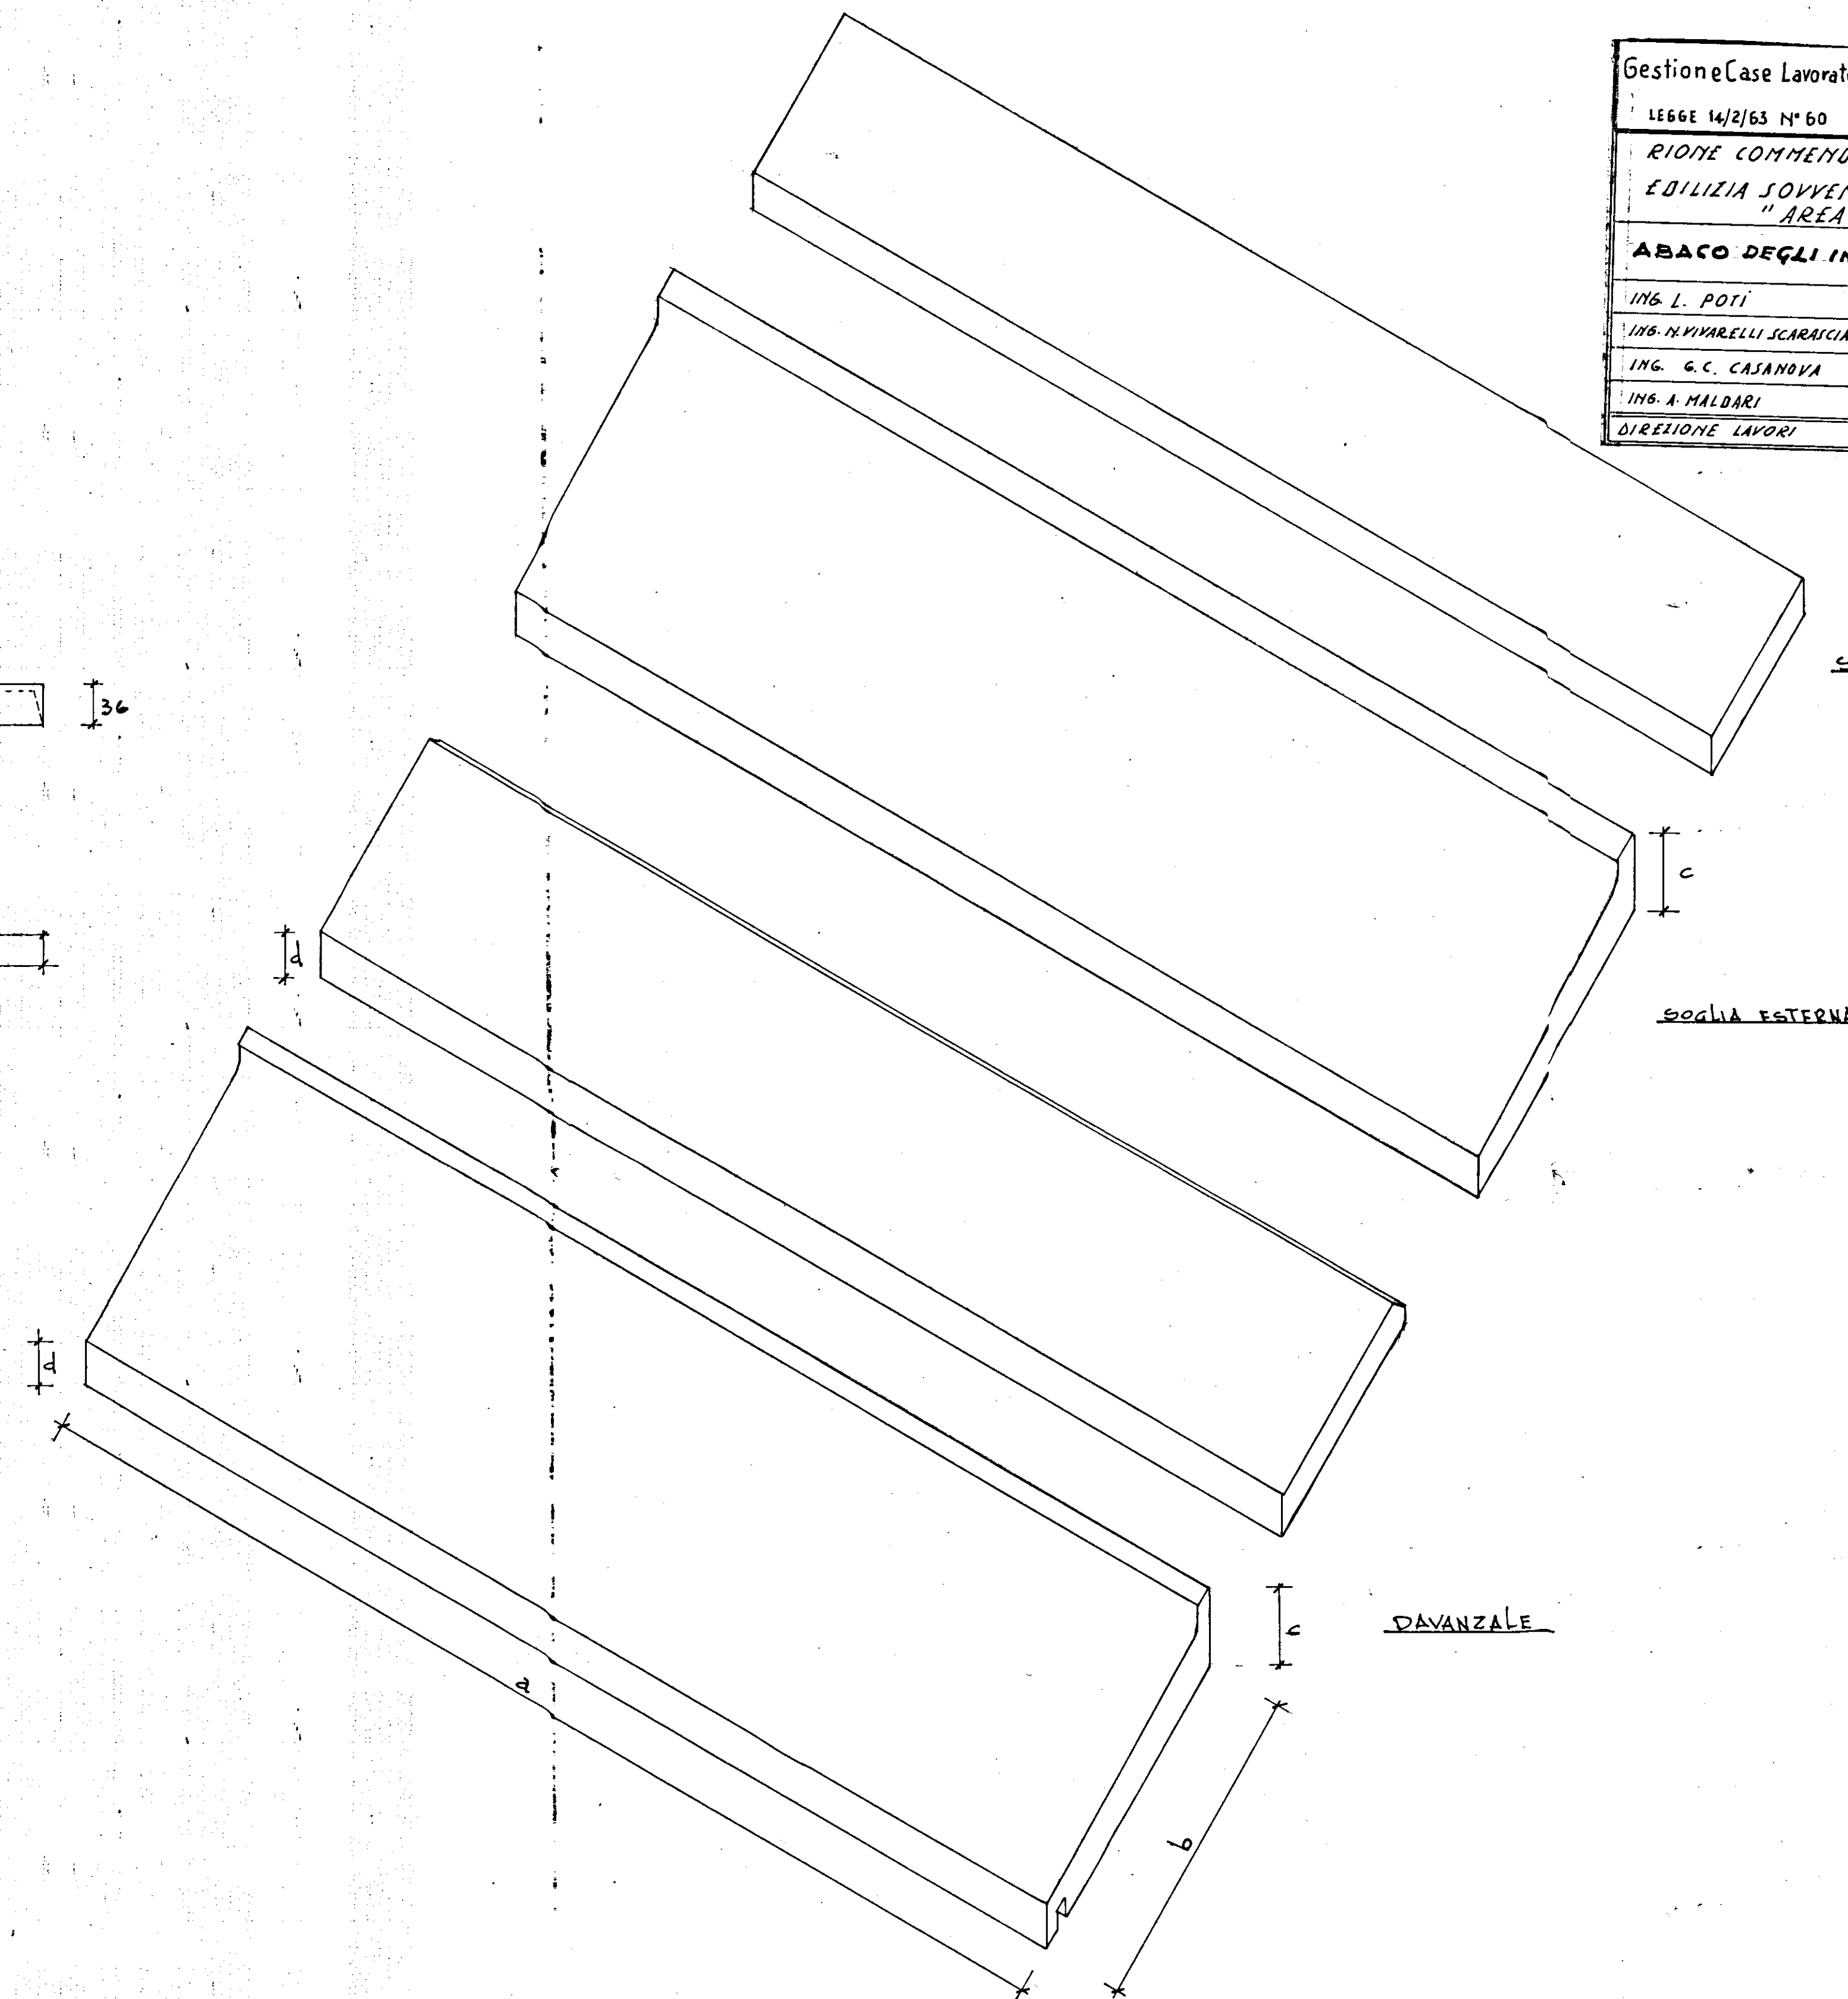

120x150