
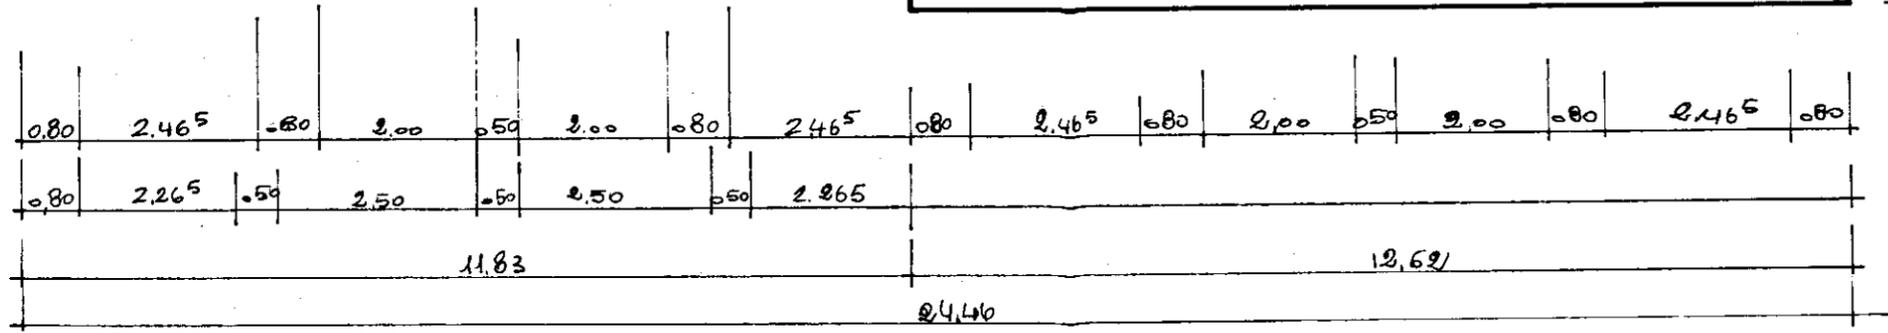


CASE PER CONTADINI IN CEGLIE N° EJ. 1965  
 PAL. C PIANTA

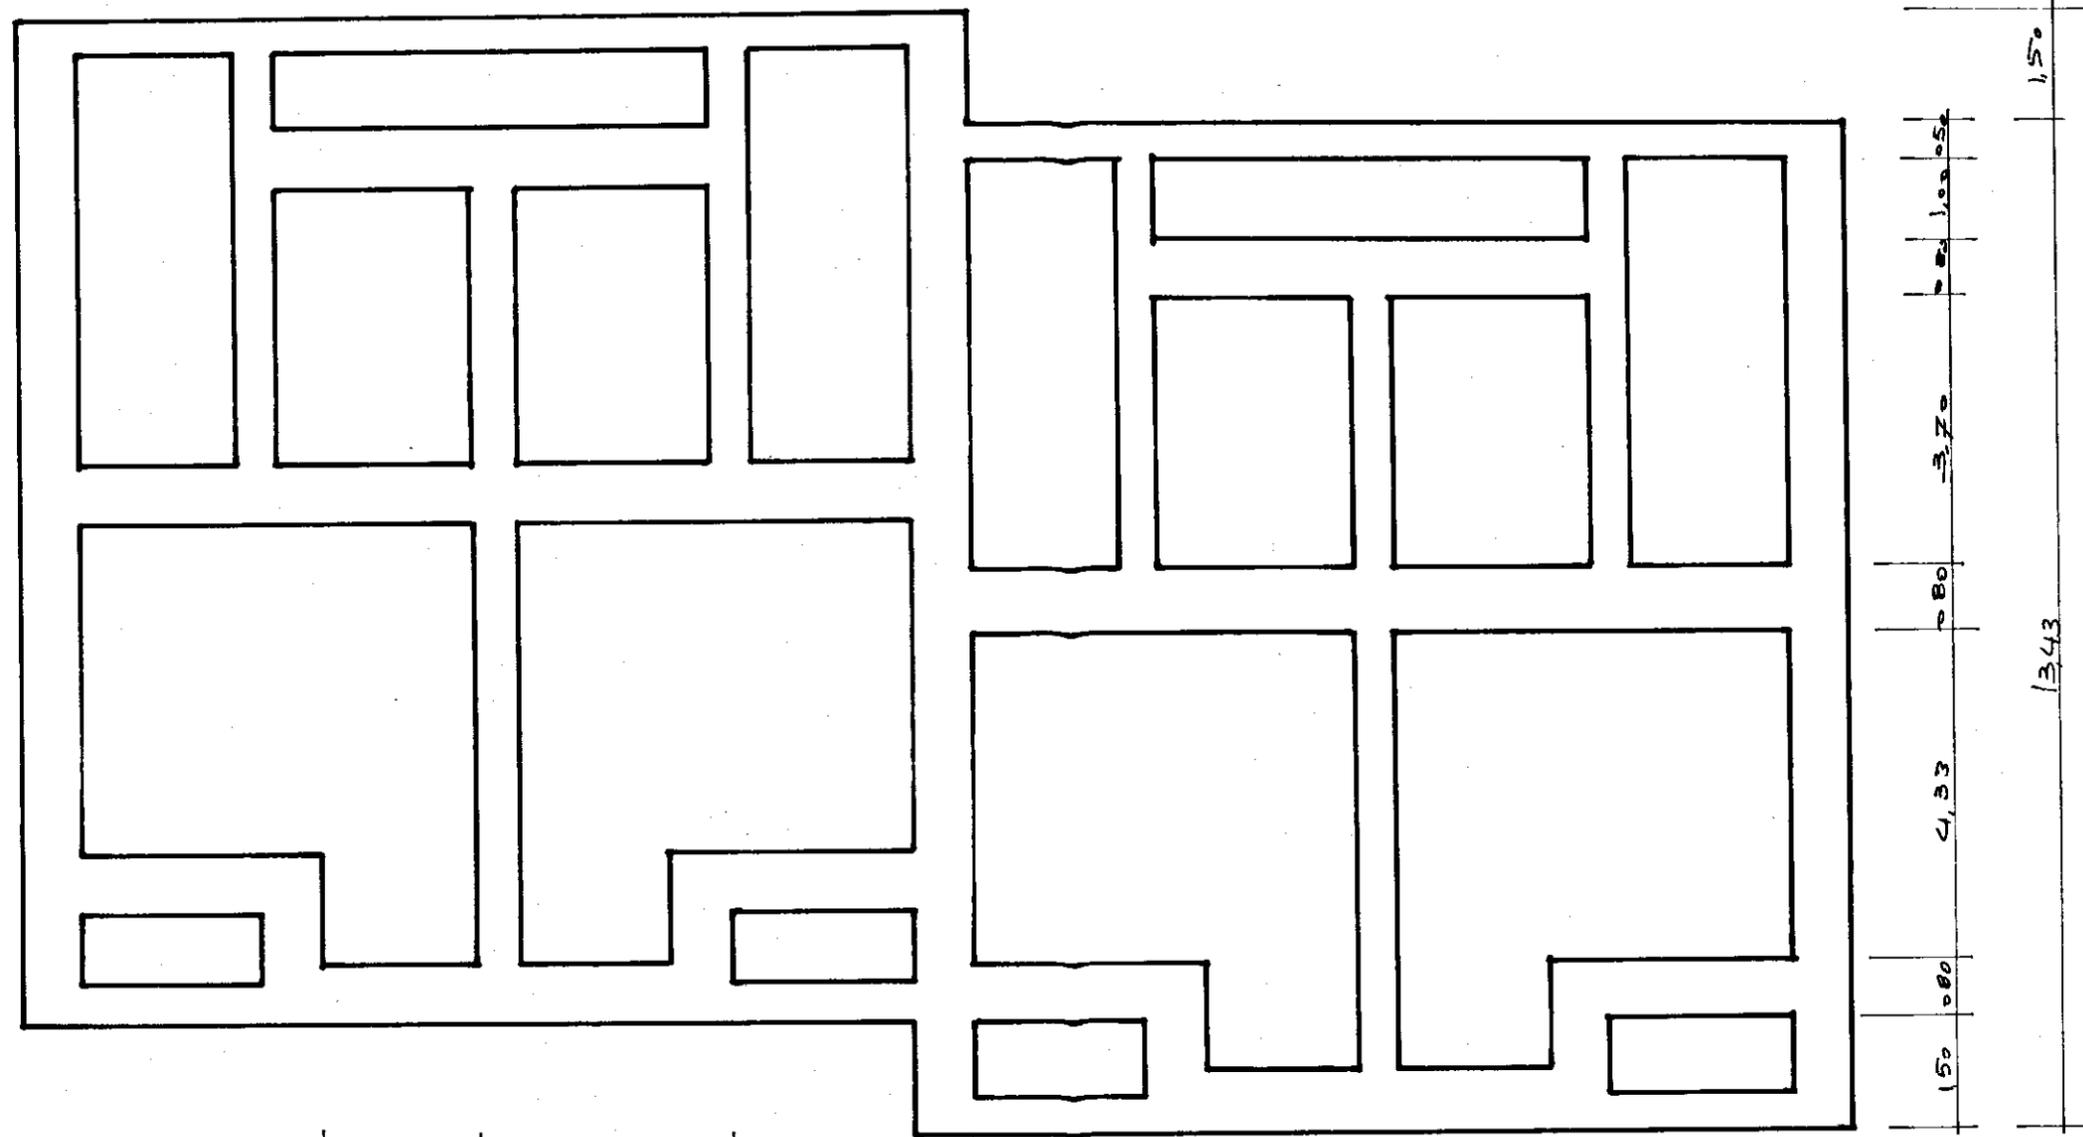

1  
 CALA 7.700