
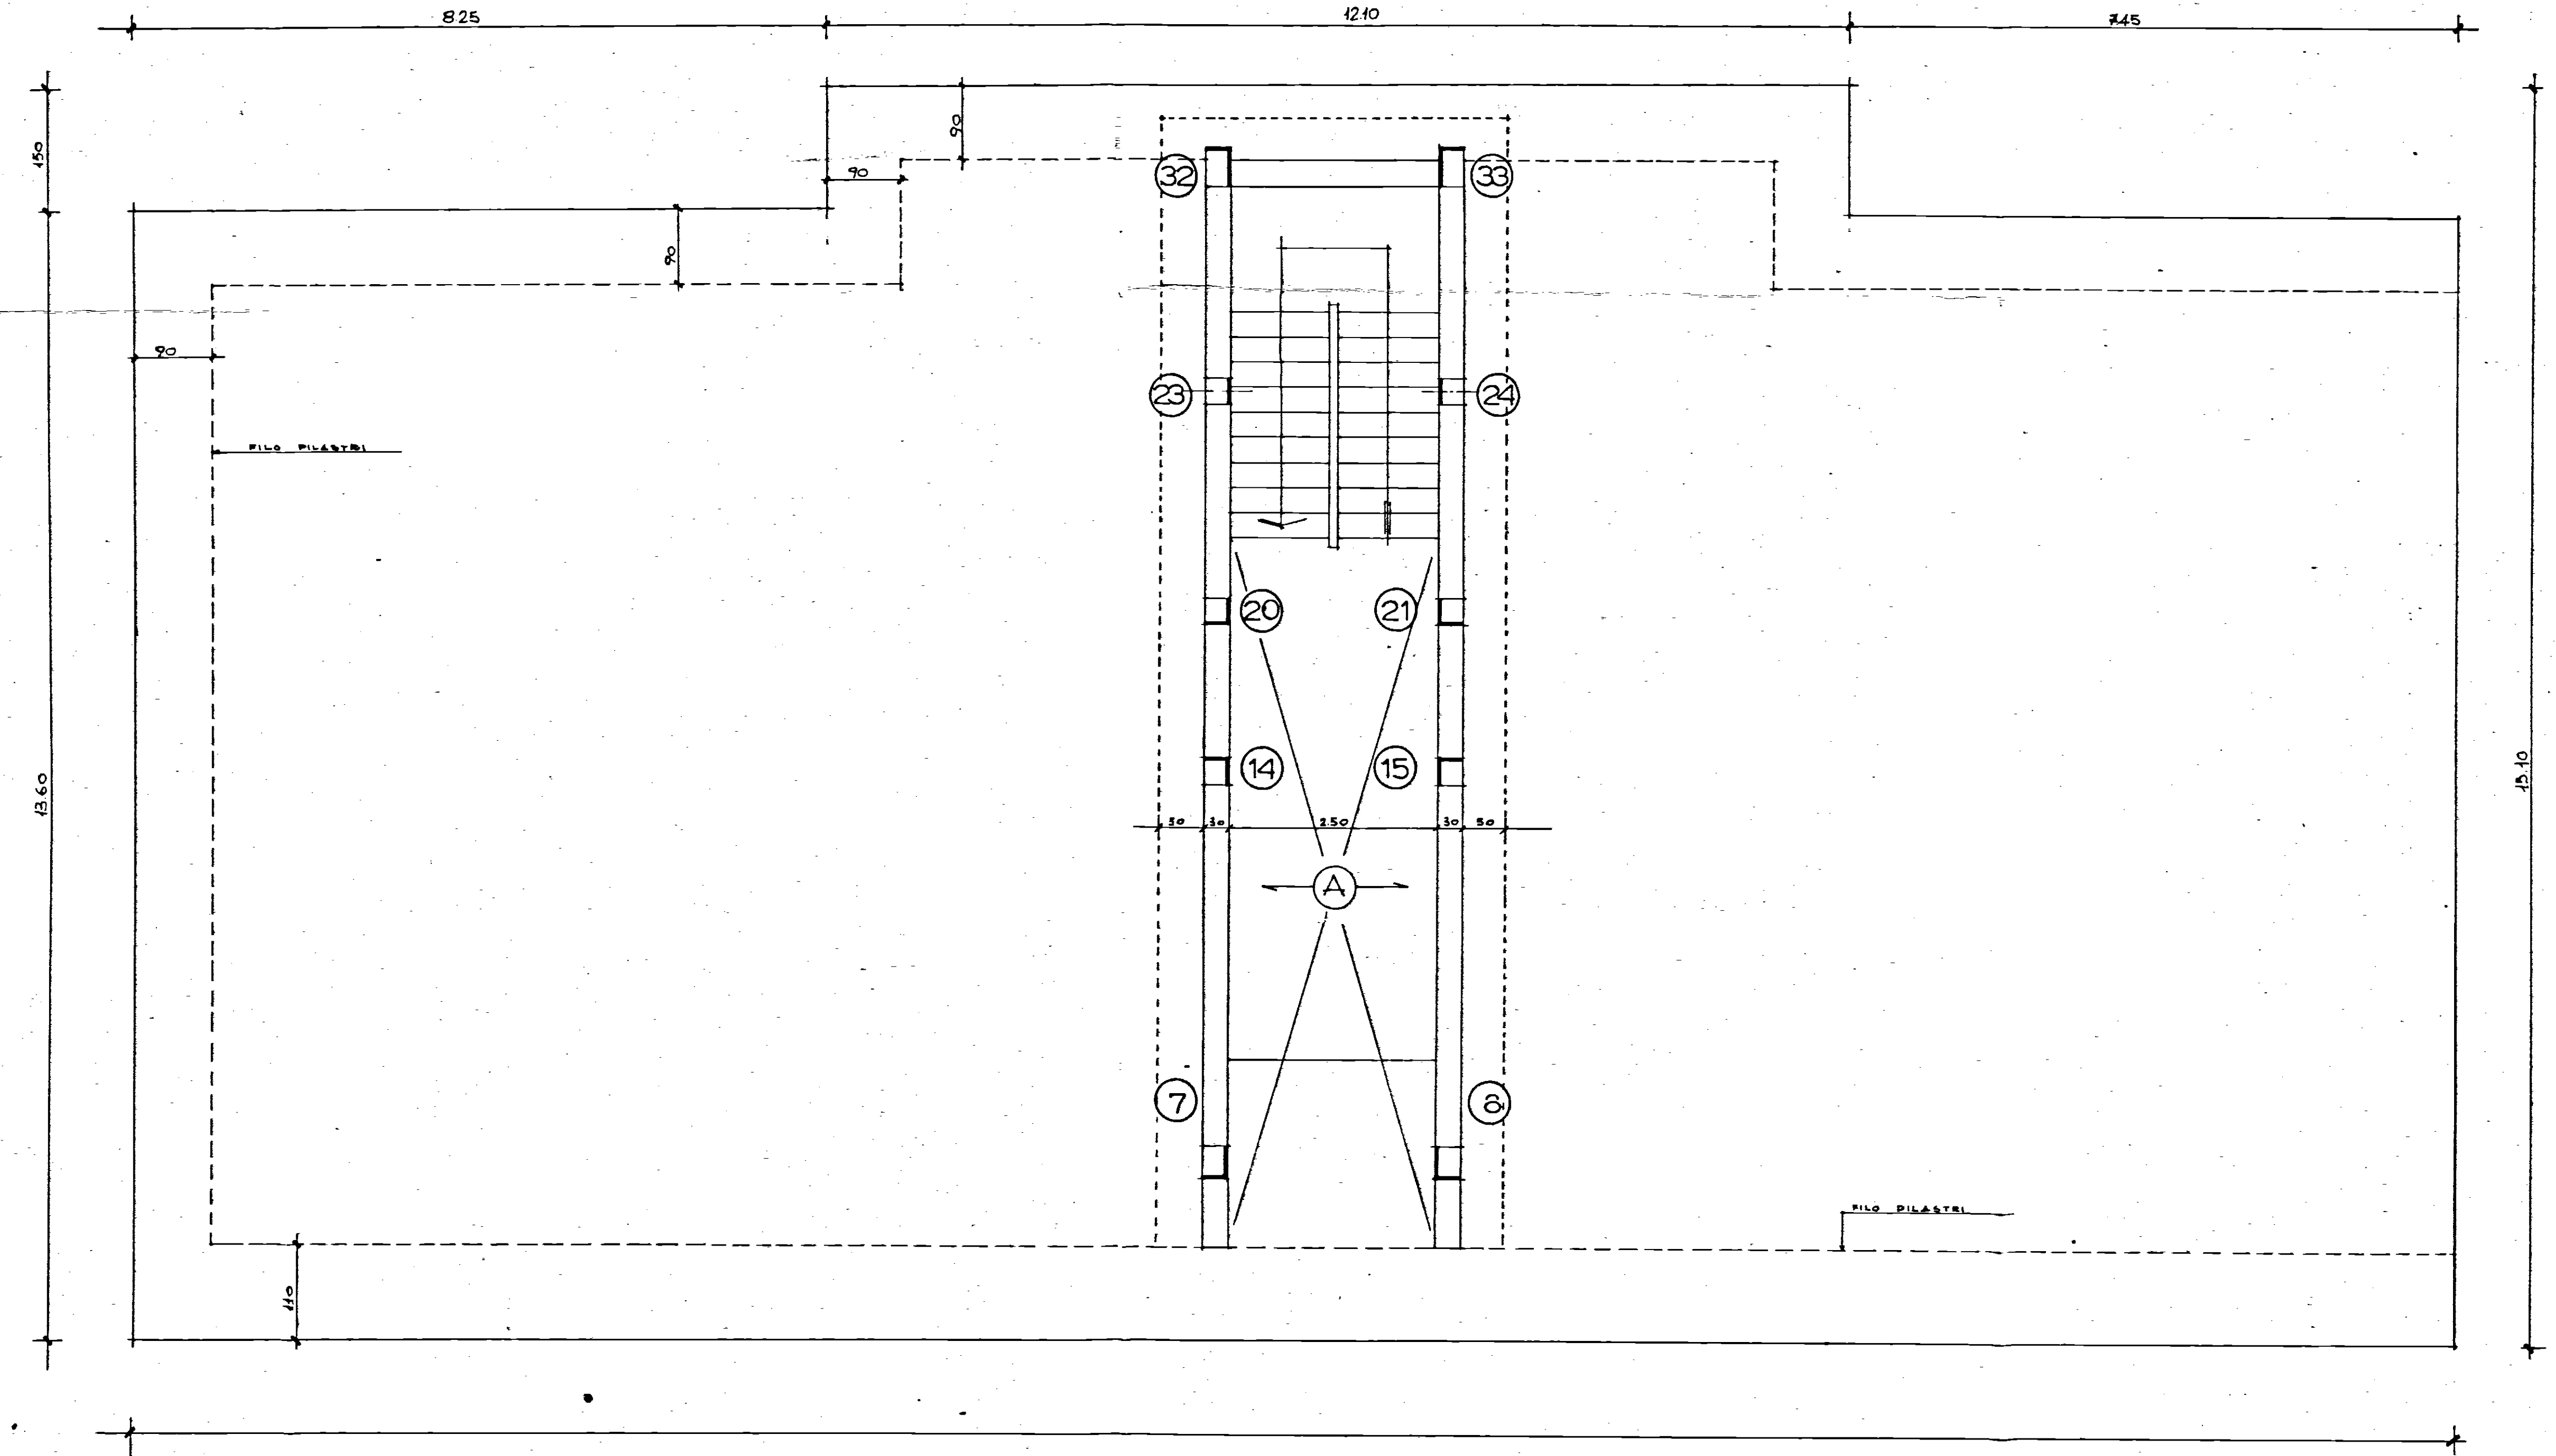
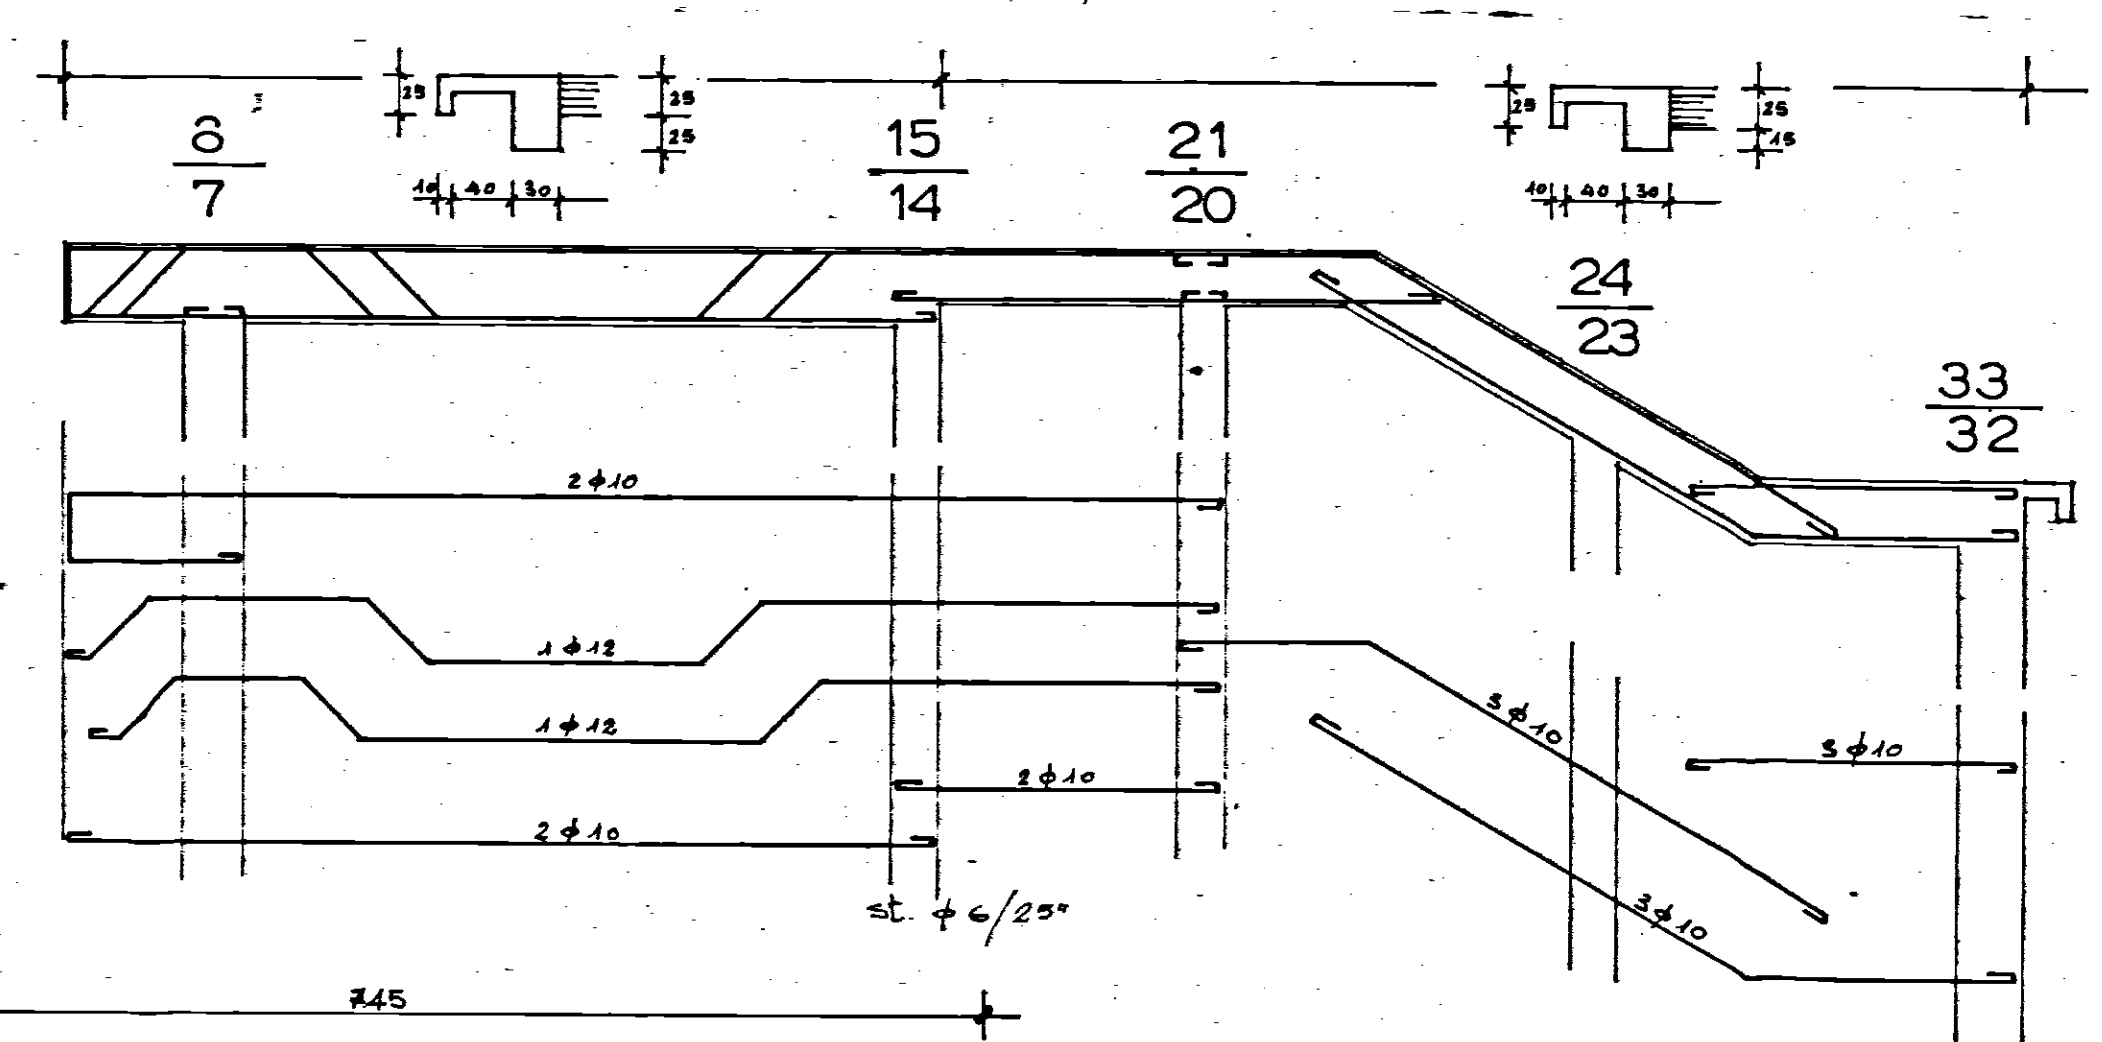


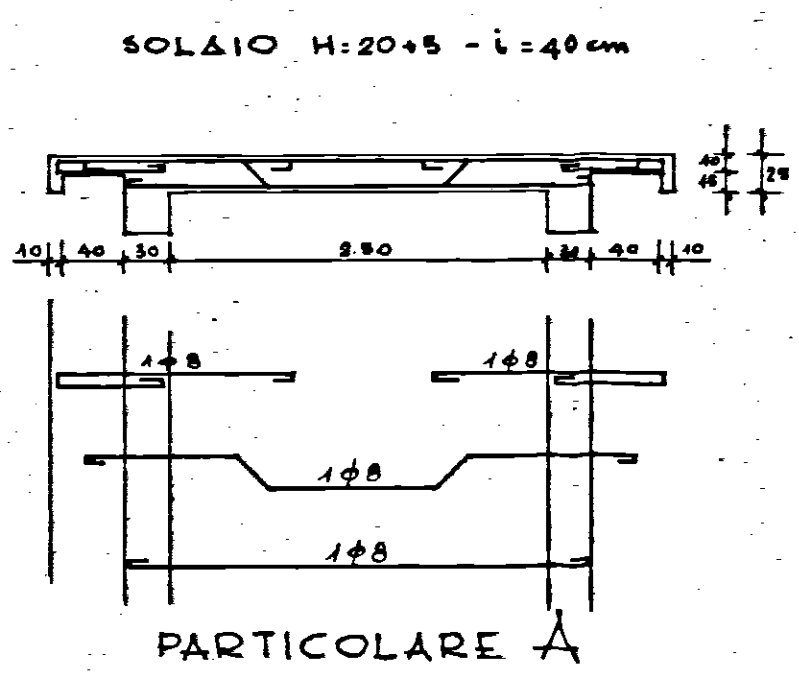

Gestione Case Lavoratori LEGGE 14-2-1963 art. 50	ART. 15/3	I.A.C.P. STAZIONE APPALTANTE - BRINDISI
BRINDISI FABBRICATO SOCIALE COOP. VA SPERANZA ALLA VIA M. MICHELE	RAPP. 1:50	TAVOLA S/10
PIANTA E TRAVI COPERTURA SCALA	ARCHIVIO	
dot. ing. Giuseppe Marasco	PROGETTISTA	
dot. ing. Franco Siciliano	STRUTTURE	
	IMPIANTI	
dot. ing. Giuseppe Marasco	DIRETTORE LAVORI	

24 SET. 1963

ACCIAIO AD ADERENZA MIGLIORATA (TIPO LU3)
CEMENTO ALTA RESISTENZA (730-3.5 q/mc) $\sigma_r = 28 = 220 \text{ Kg/cm}^2$
SOVRACCARICHI: SOLAI PRATICABILI = 250 Kg/mq
SOLAI NON PRATICABILI = 150 Kg/mq
BALCONI E SCALE = 400 Kg/mq