


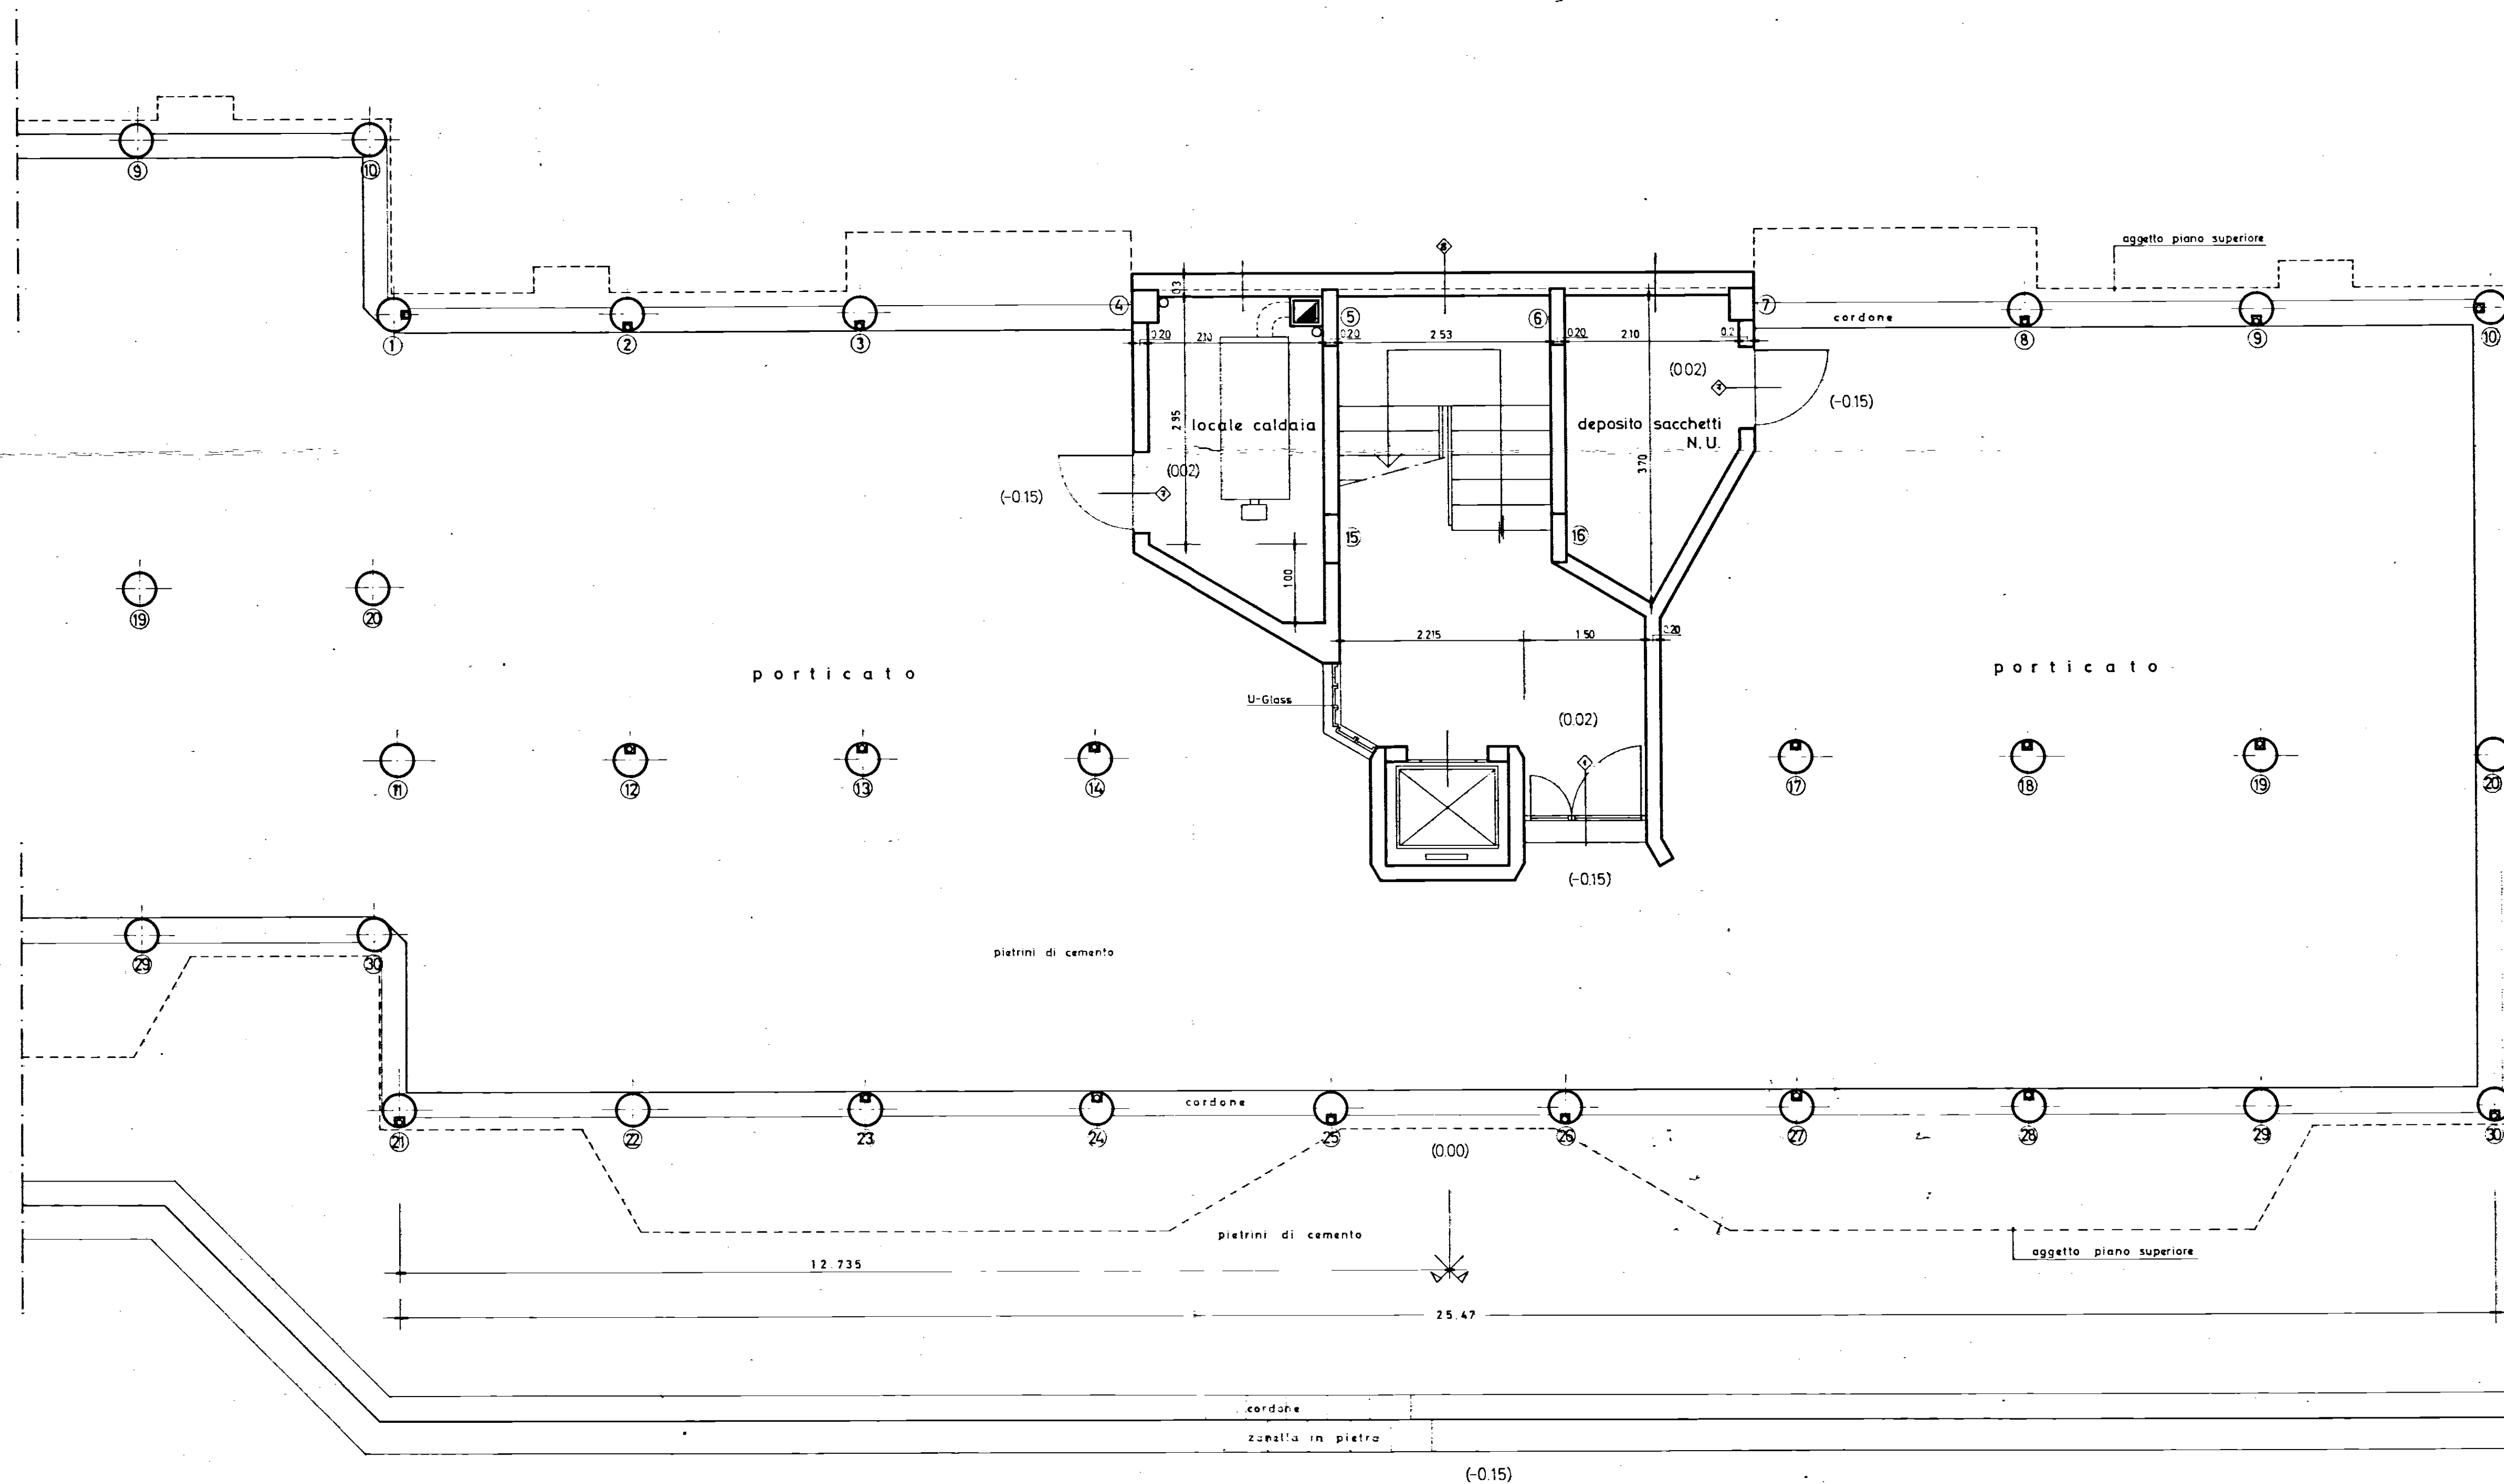

GESTIONE CASE LAVORATORI (legge 14-2-1963)		Intervento N° 1312		stazione appaltante I. A. C. P.		
QUARTIERE S. ELIA BRINDISI				data	ggg	6
				ggg	ggg	
LOTTO A ₂ edifici tipo c n.3-4				archivio		
PIANTA PIANO TERRA 1: 50						
EDILIZIA	Ing. O. Angelini	STRUTTURE-C	Ing. F. Piro	note		
EDILIZIA	Ing. M. Bolognese	IMPIANTI	Ing. P. Fabretti			
EDILIZIA	Ing. U. Lenace	PROGRAMMAZ.	Ing. A. Maldari			
EDILIZIA	Ing. L. Peretti	PROGRAMMAZ.	Ing. L. Poli			
EDILIZIA	Ing. L. Poli	PROGRAMMAZ.	Ing. E. Romanazzi			
EDILIZIA	Ing. F. Pigatelli	COORDINATORE	Ing. A. Maldari			
EDILIZIA	Ing. G. Piro	DIREZIONE LL.	I. A. C. P.	controllo		visto
STRUTTURE-C	Ing. F. D'Allesse					