


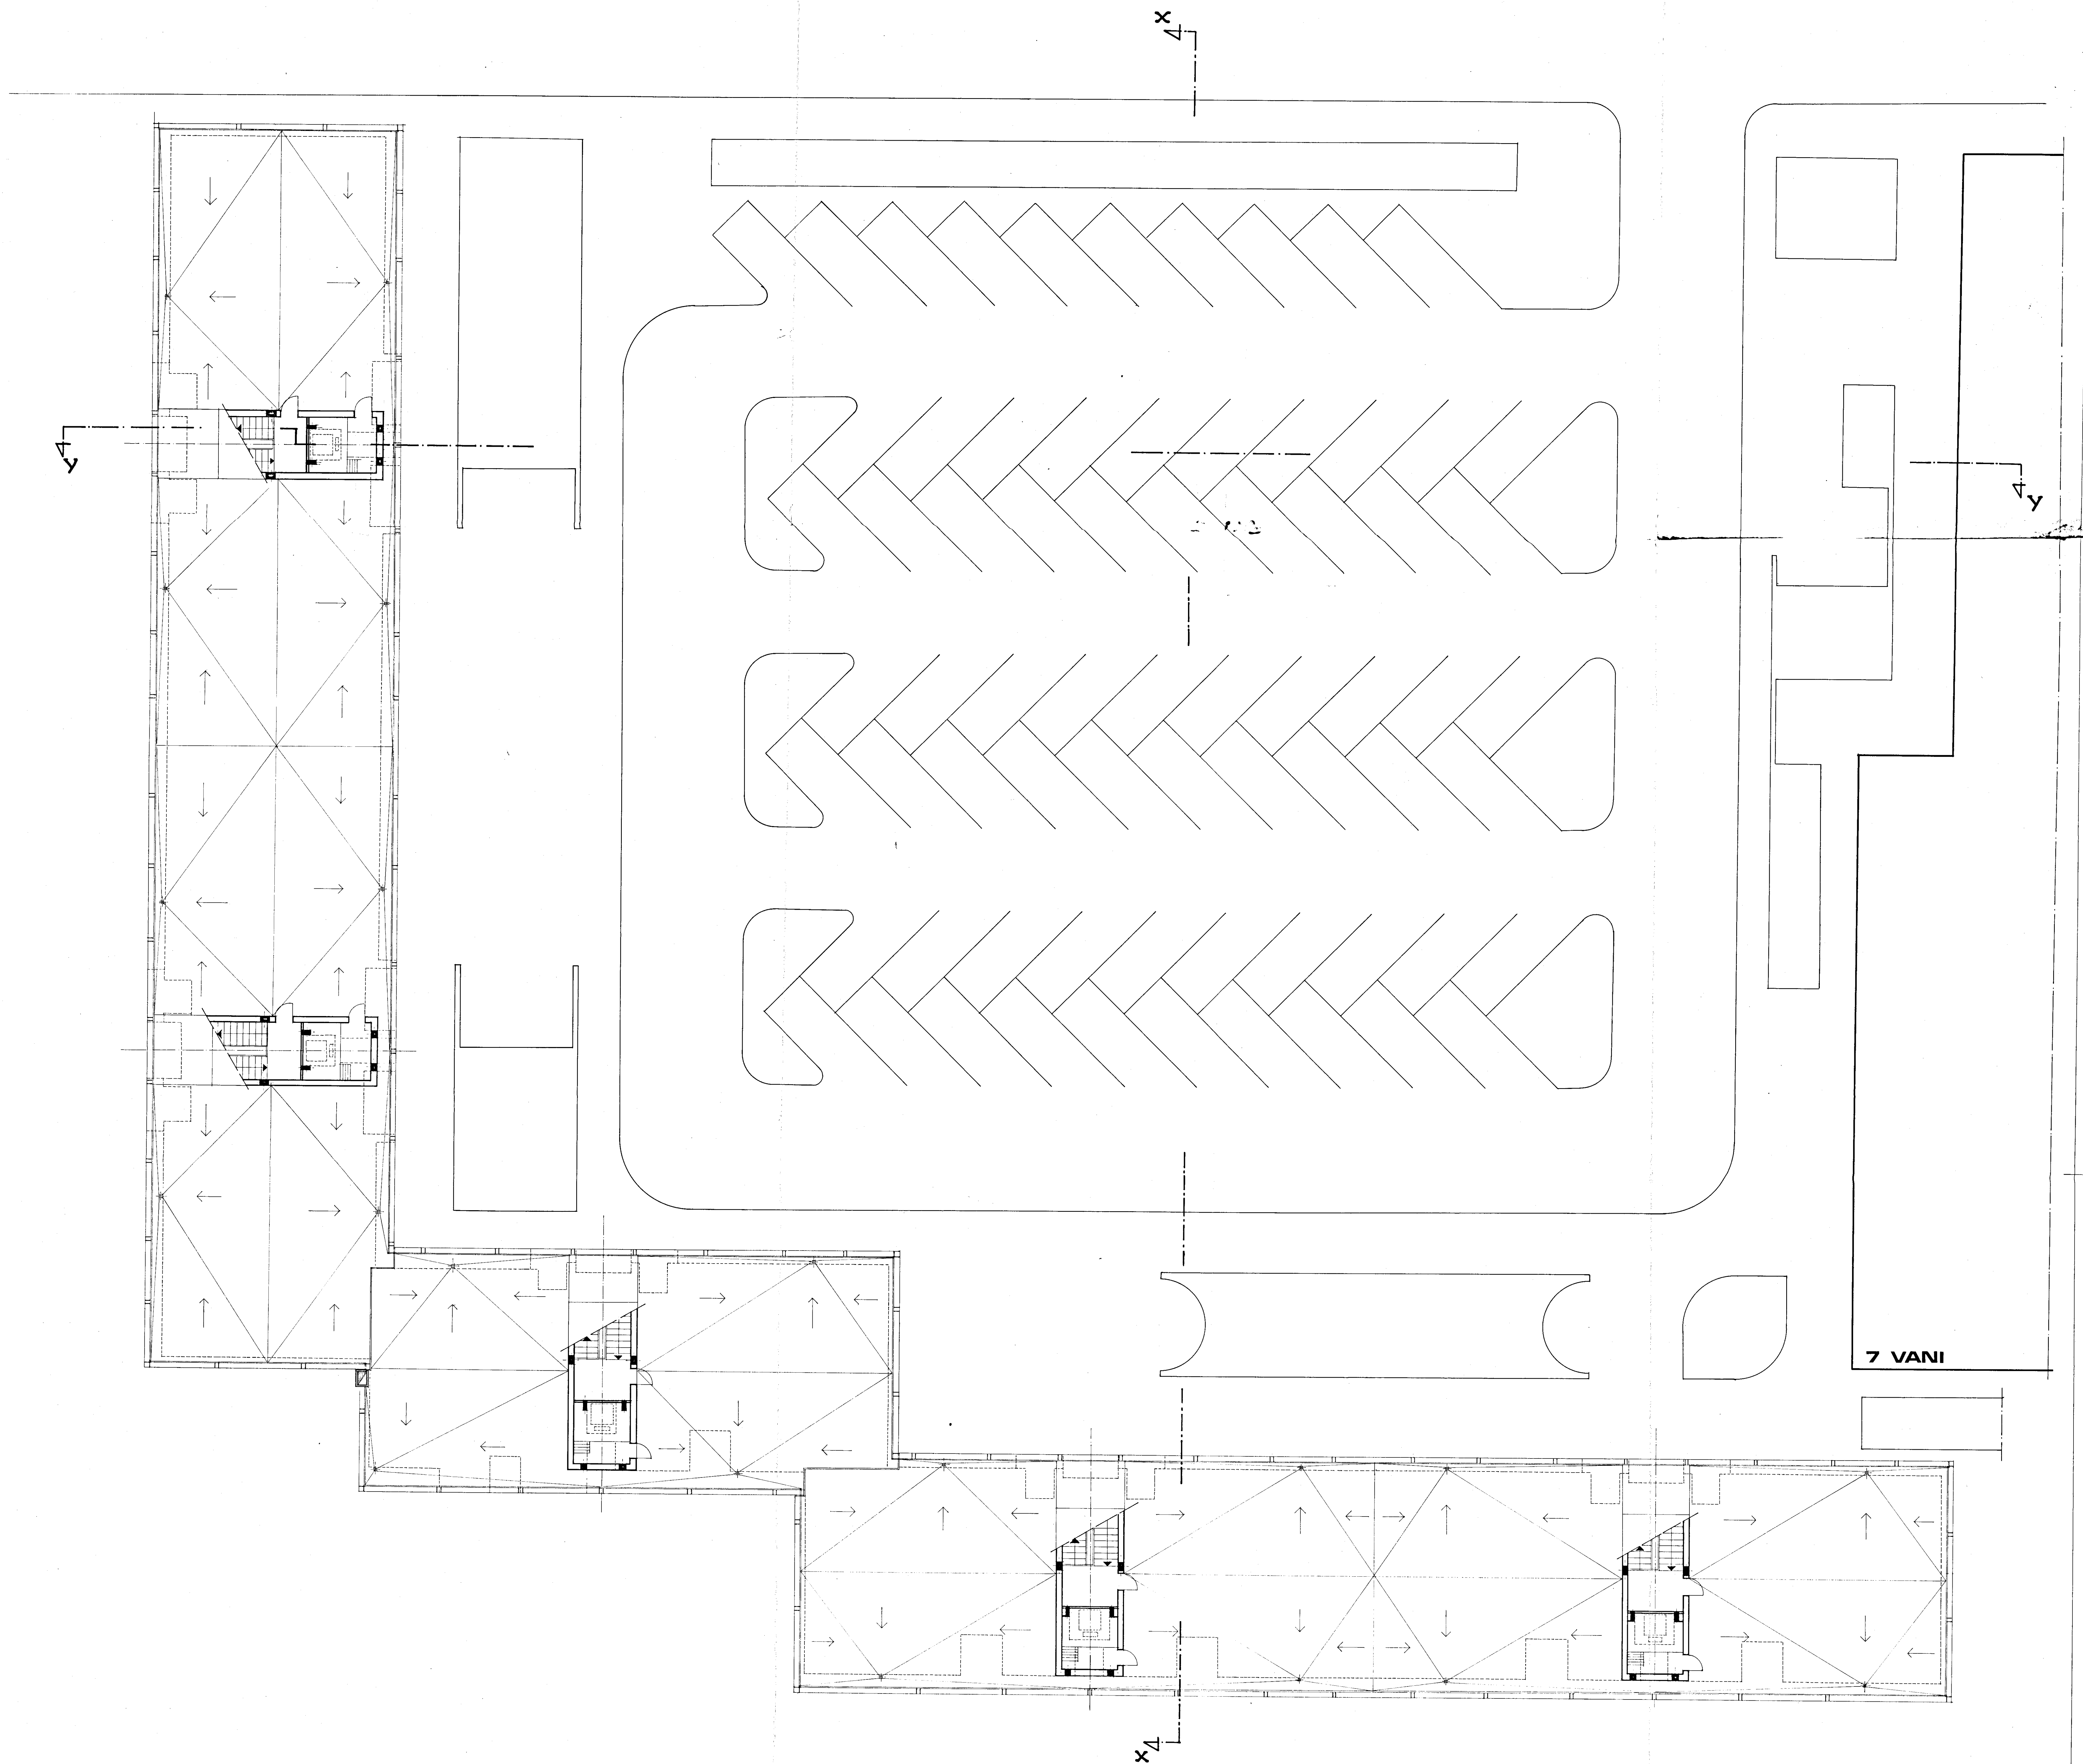

GESTIONE CASE LAVORATORI		INTERVENTO N. 1211		I.A.C.P. BRINDISI	
LEGGE 16/2/63 N° 60		3° TRIENNIO			
PROGETTO PRELIMINARE PER COSTRUZIONE DI ALLOGGI IN BRINDISI-QUARTIERE SANT' ELIA				DATA 5/12/70	AGG AGG N° 15
EDIFICIO B (7+5+6 vani a 4 piani)		DATA			
PIANTA PIANO COPERTURE		1:100			
Dott. Arch. E. NESPEGA	Edilizia				
Dott. Ing. A. CORRADO	Edilizia				
Dott. Ing. F. CARADORINI	Prog. e Costi				
Dott. Ing. M. BOLOGNESE	Strutt. e Calc.				
Dott. Ing. N. VIVARELLI	Imp. Tecnici				