





C.E.D. B RINDISI			
A 18	QUARTIERE COORDINATO RIONE "PARADISO",		
L.A.C.B.-INACRA	PROGETTO ESECUTIVO	D.S. 55-56	
LOTTO N°3	PIANTE PLANI FONDAZIONI E PALAZZO	RAPE. 1:100	
EDIFICIO N°2	GRUPPO ARCH. ANENDOLA - ROMA	10-4-1958	
		10-5-1958	

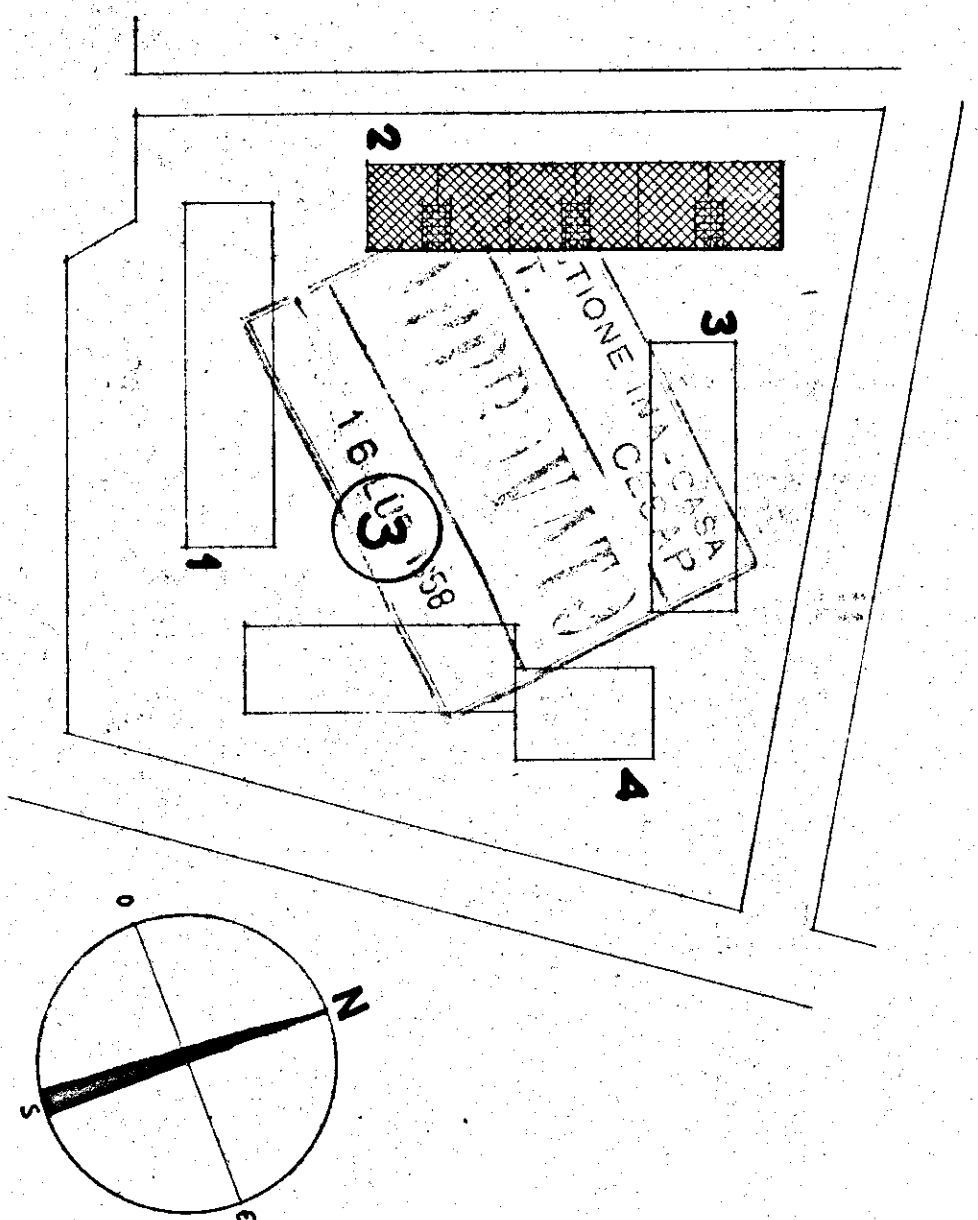

PROGETTISTI
ARCH. GIUSEPPE ANENDOLA - CAPO GRUPPO
ARCH. MARIA TERESA SABRO
ARCH. CECILIA VARETTI
ARCH. LUIGI CREMONA
ARCH. ALDO VILLANI

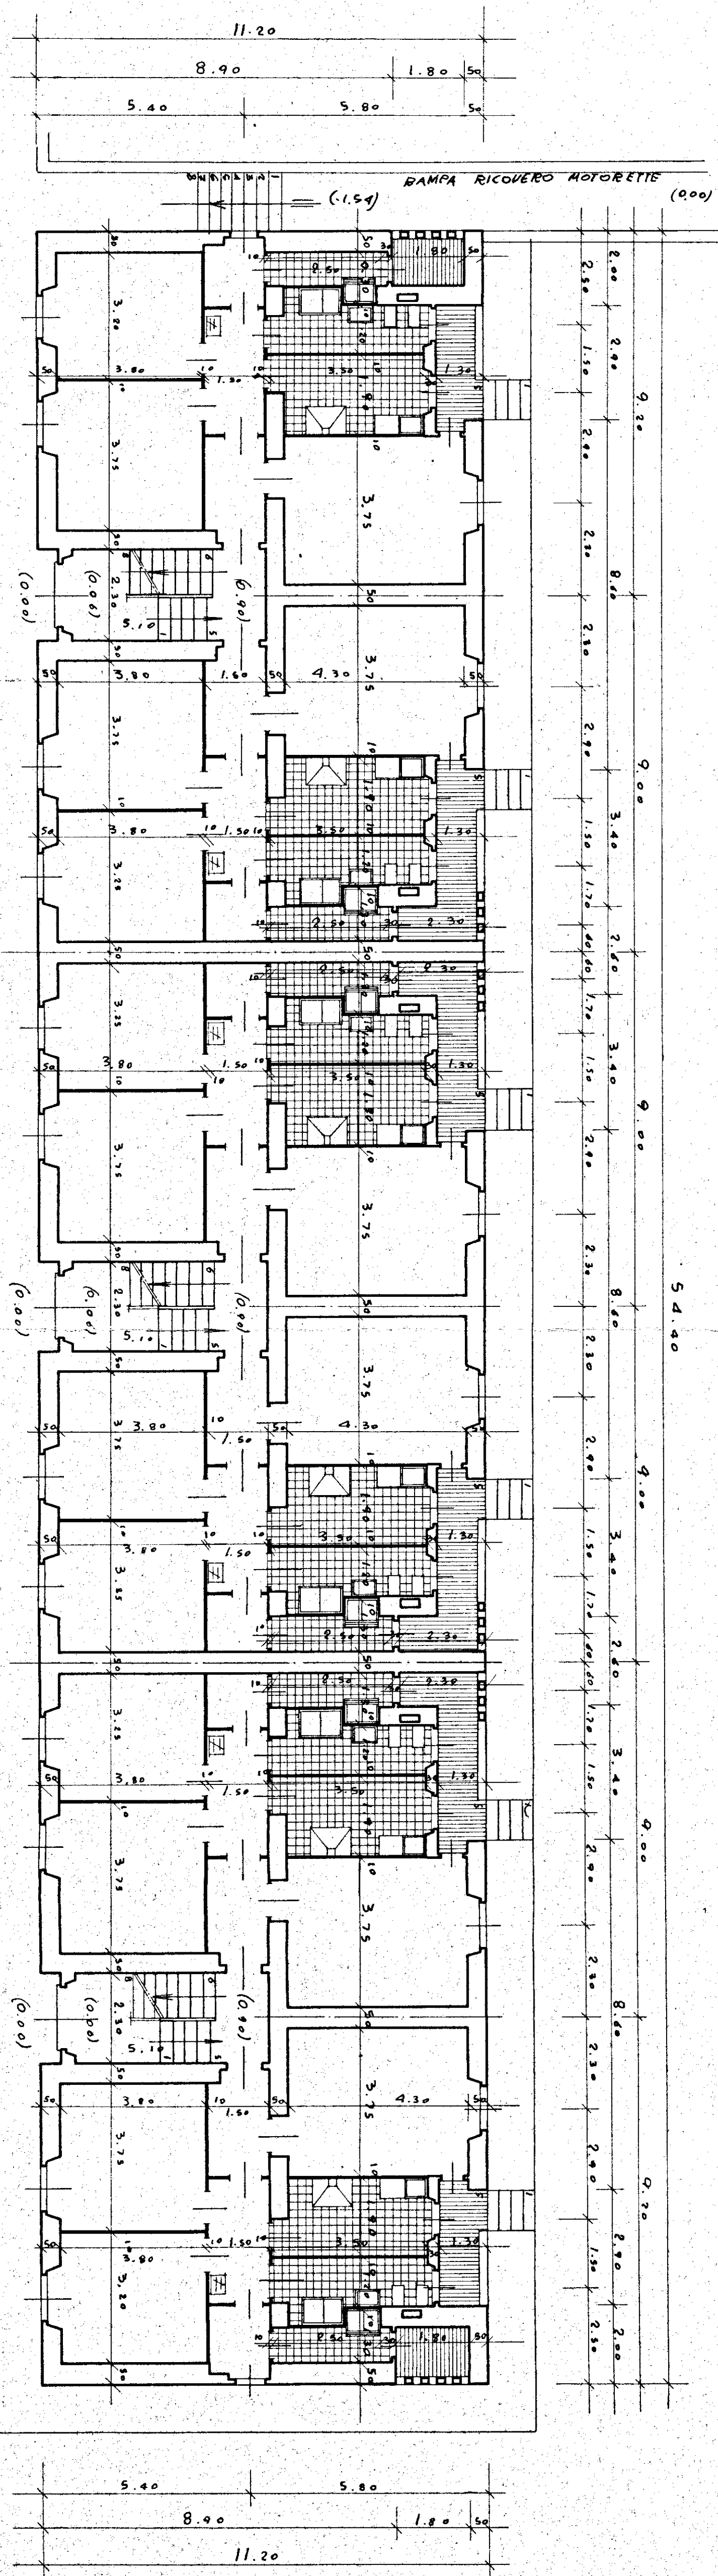

DISEGNO 56
PIANI PALAZZO
RAPE. 1:100

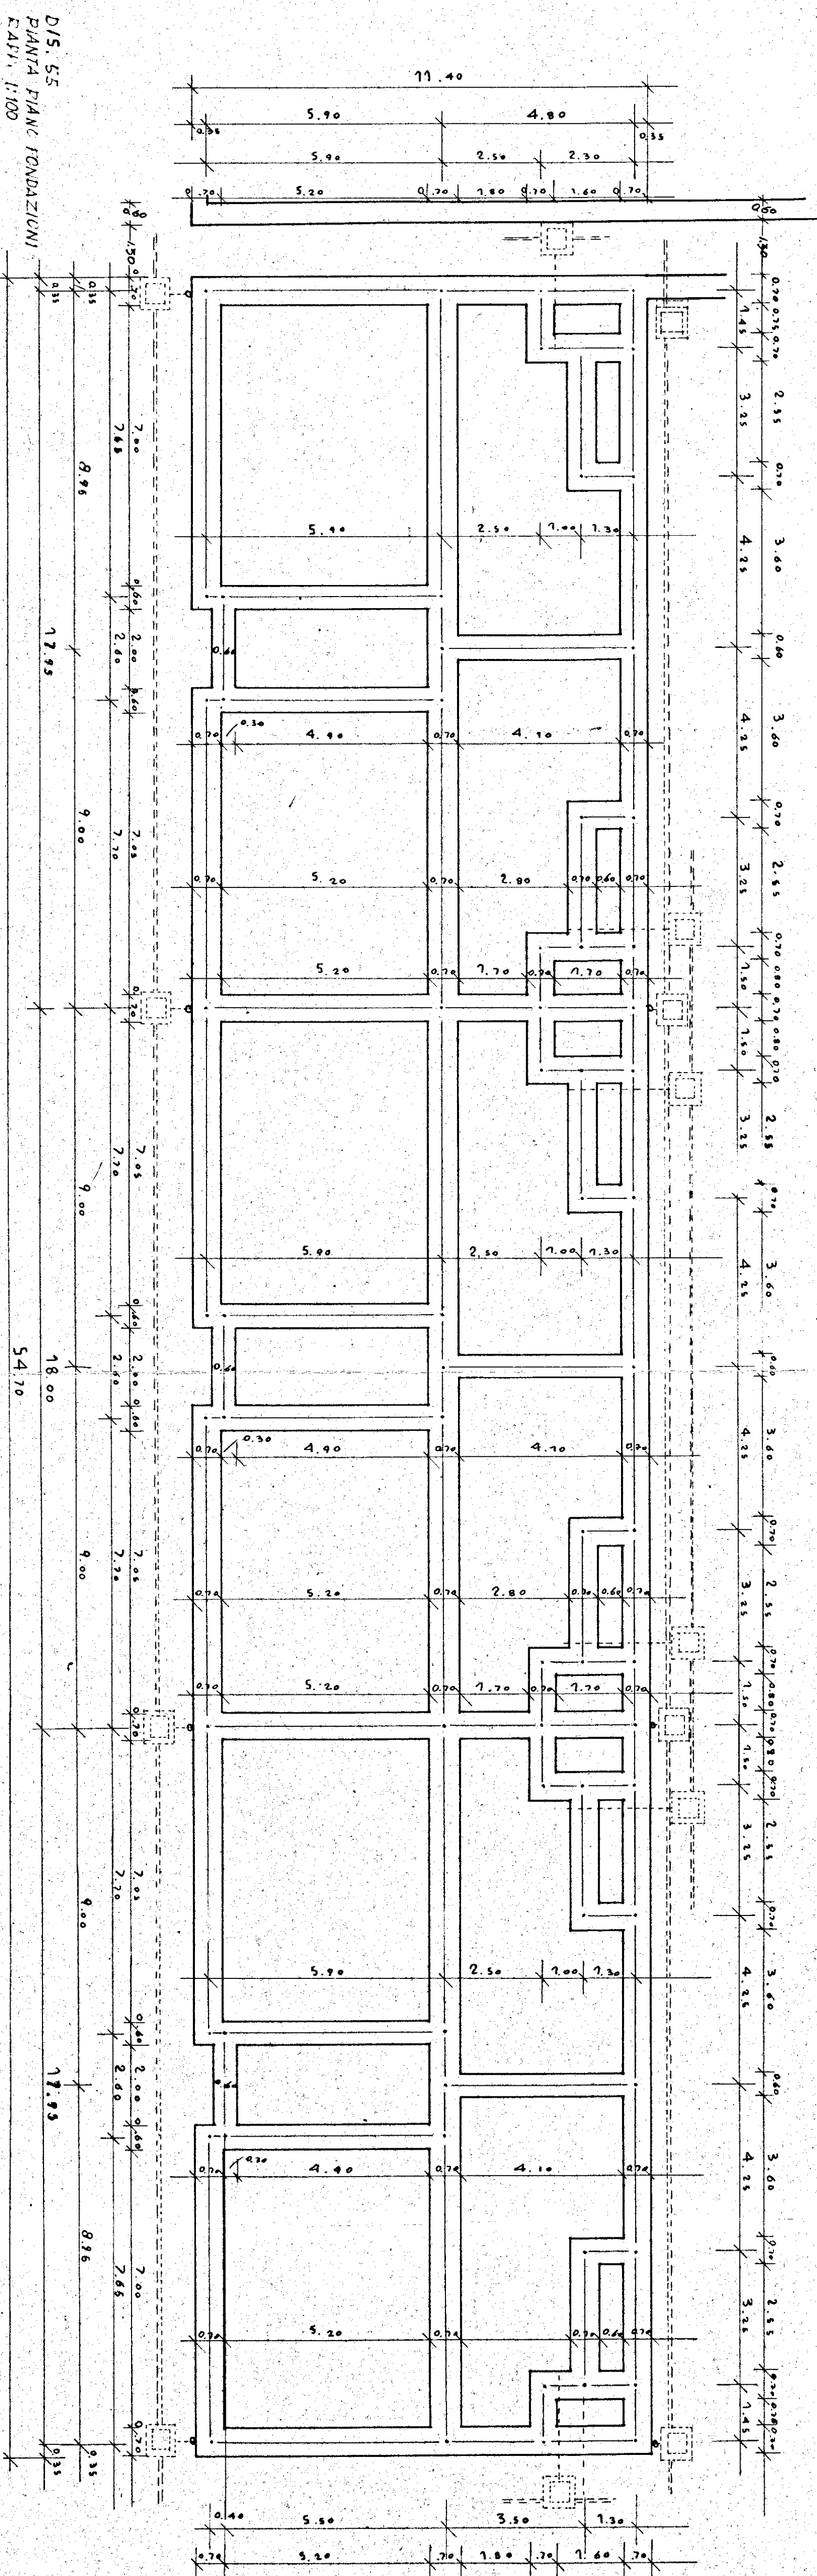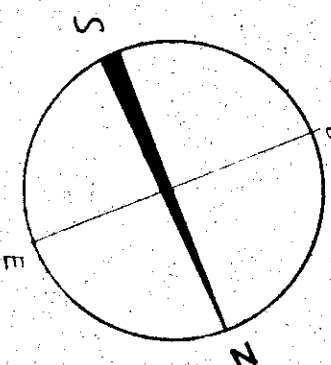

DISEGNO 55
PIANI FONDAZIONI
RAPE. 1:100