


I.A.C.P.		INTERVENTO N°		LEGGE 30-12-1960	
BRINDISI				N° 1676	
PROGETTO ESECUTIVO PER LA		DATA		AGG.	
COSTRUZIONE DI N° 19 ALLOGGI PER		AGG.		AGG.	
AGRICOLTORI IN Ceglie M.					
PIANTA DEL PIANO TERRA		RAPP.		1:50	
PROGETTO		DIREZIONE		DISEGNO	
STRUTTURE E CALCOLI				CENTRO	

28-11-1966

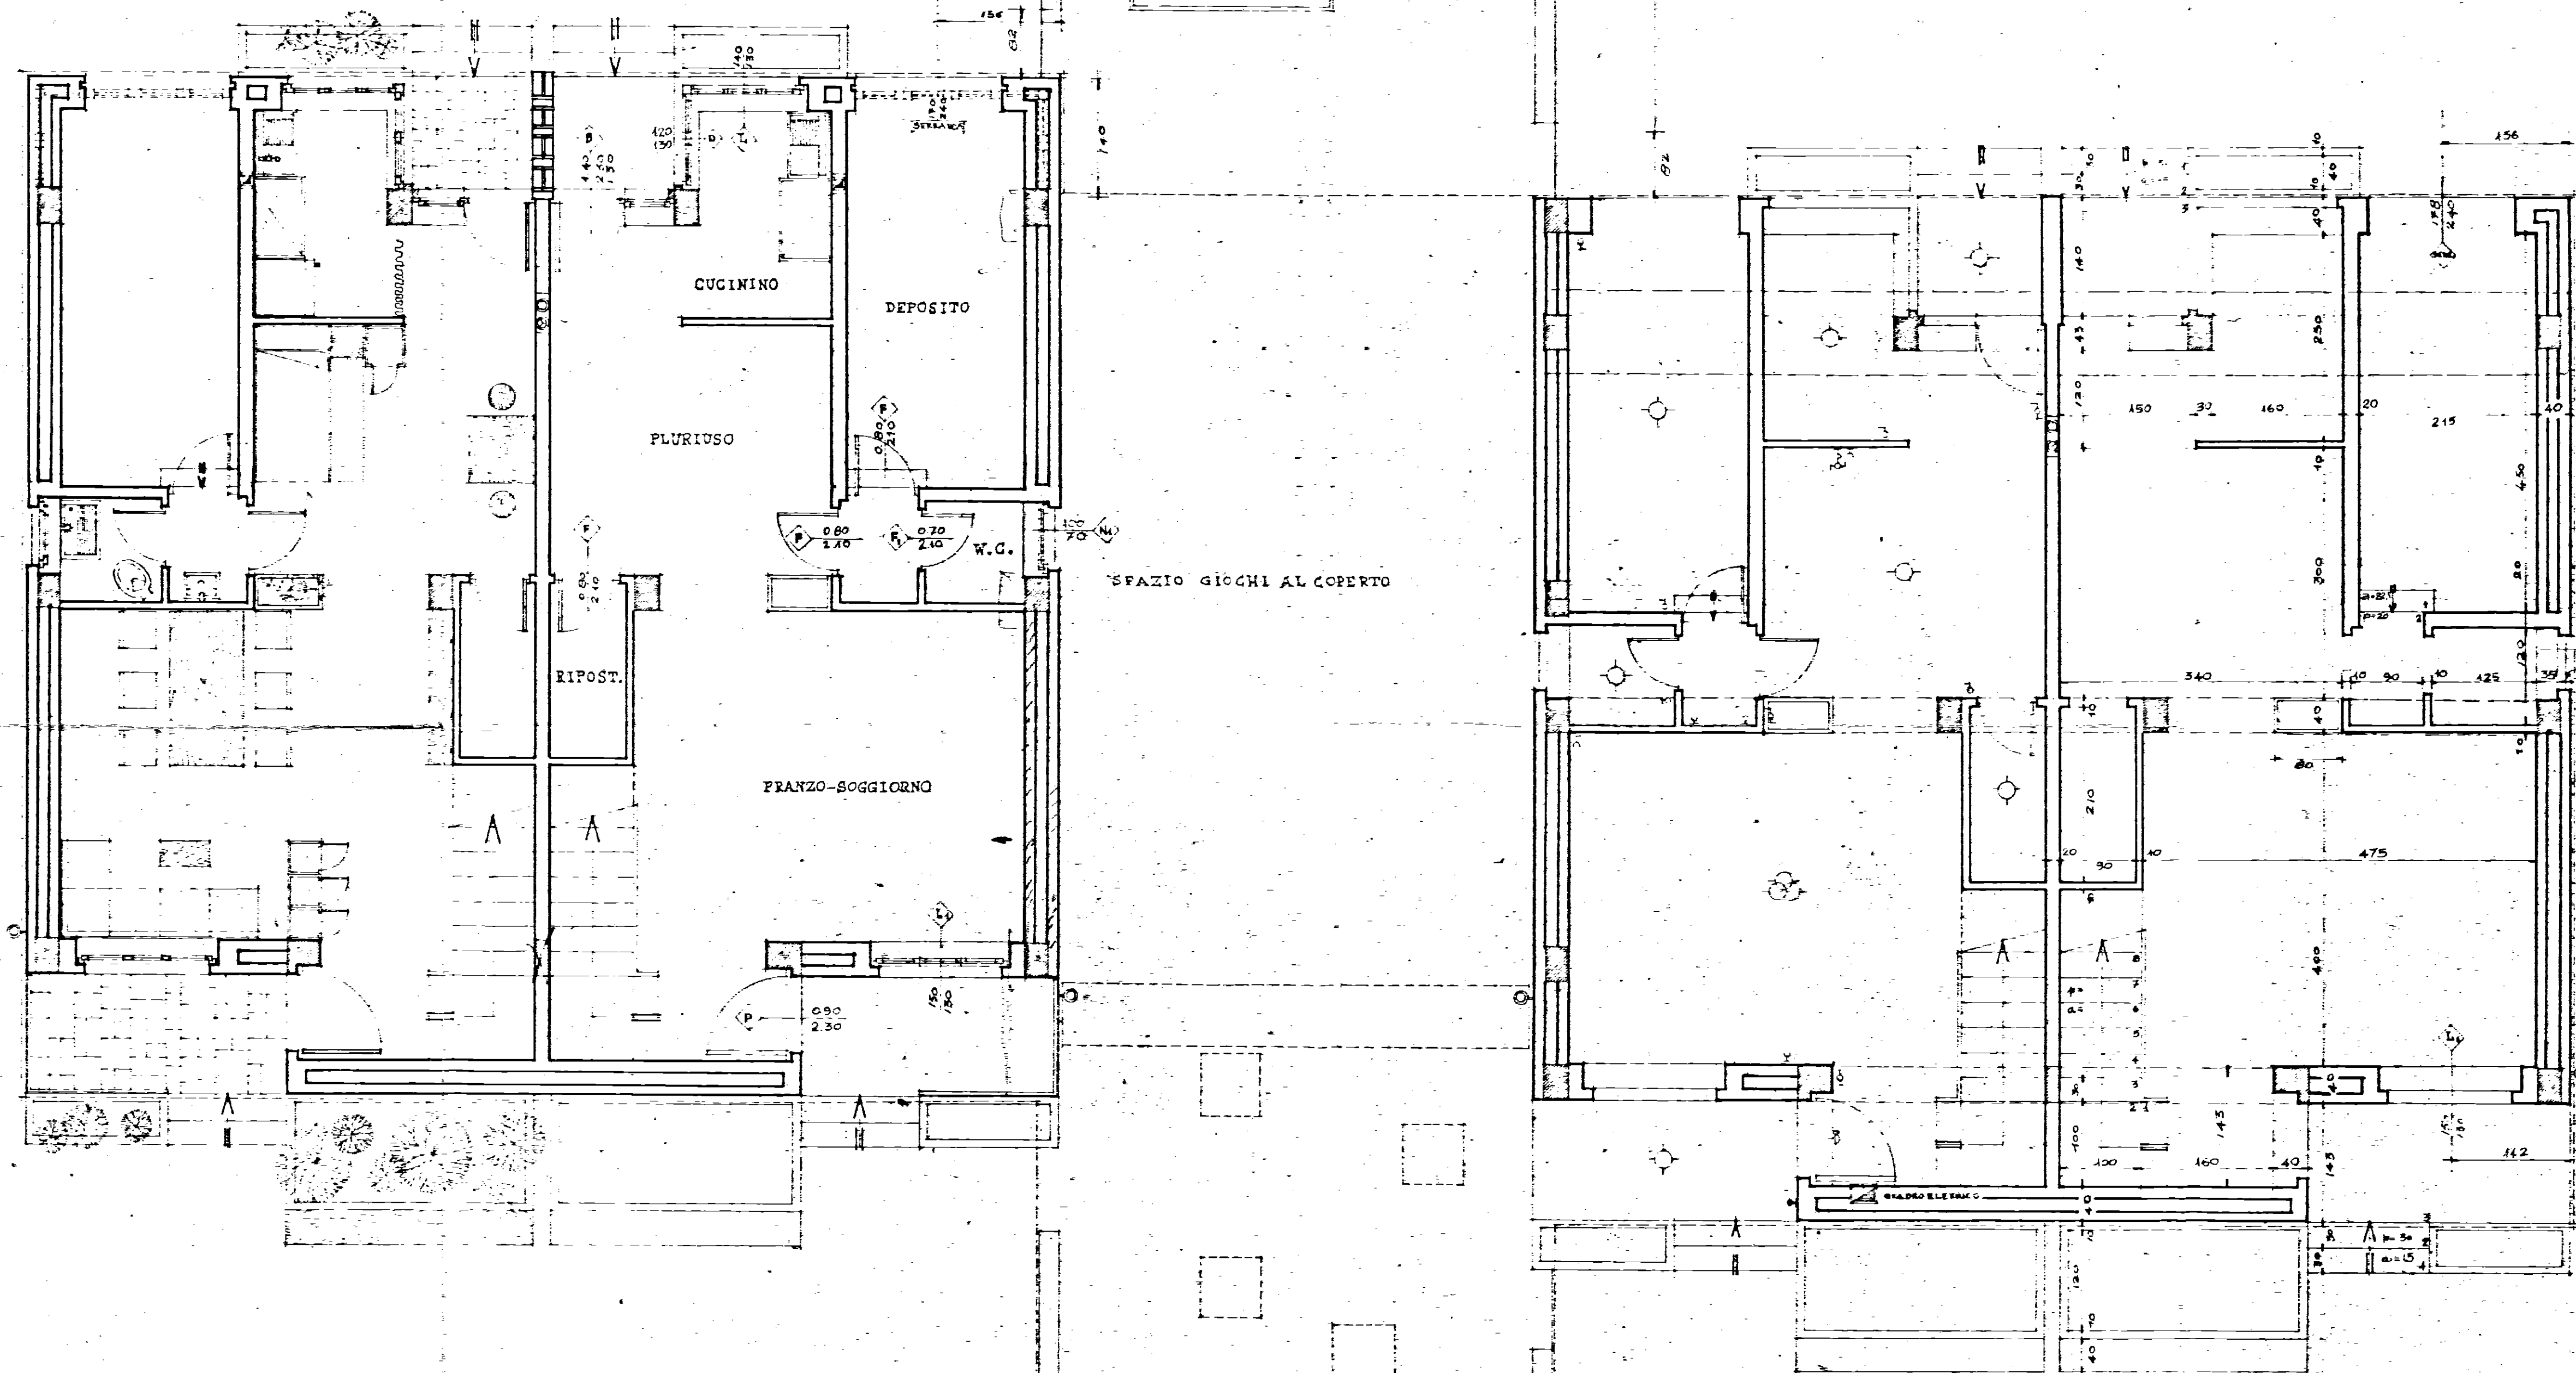




