


PIANTA PIANO CANTINATO

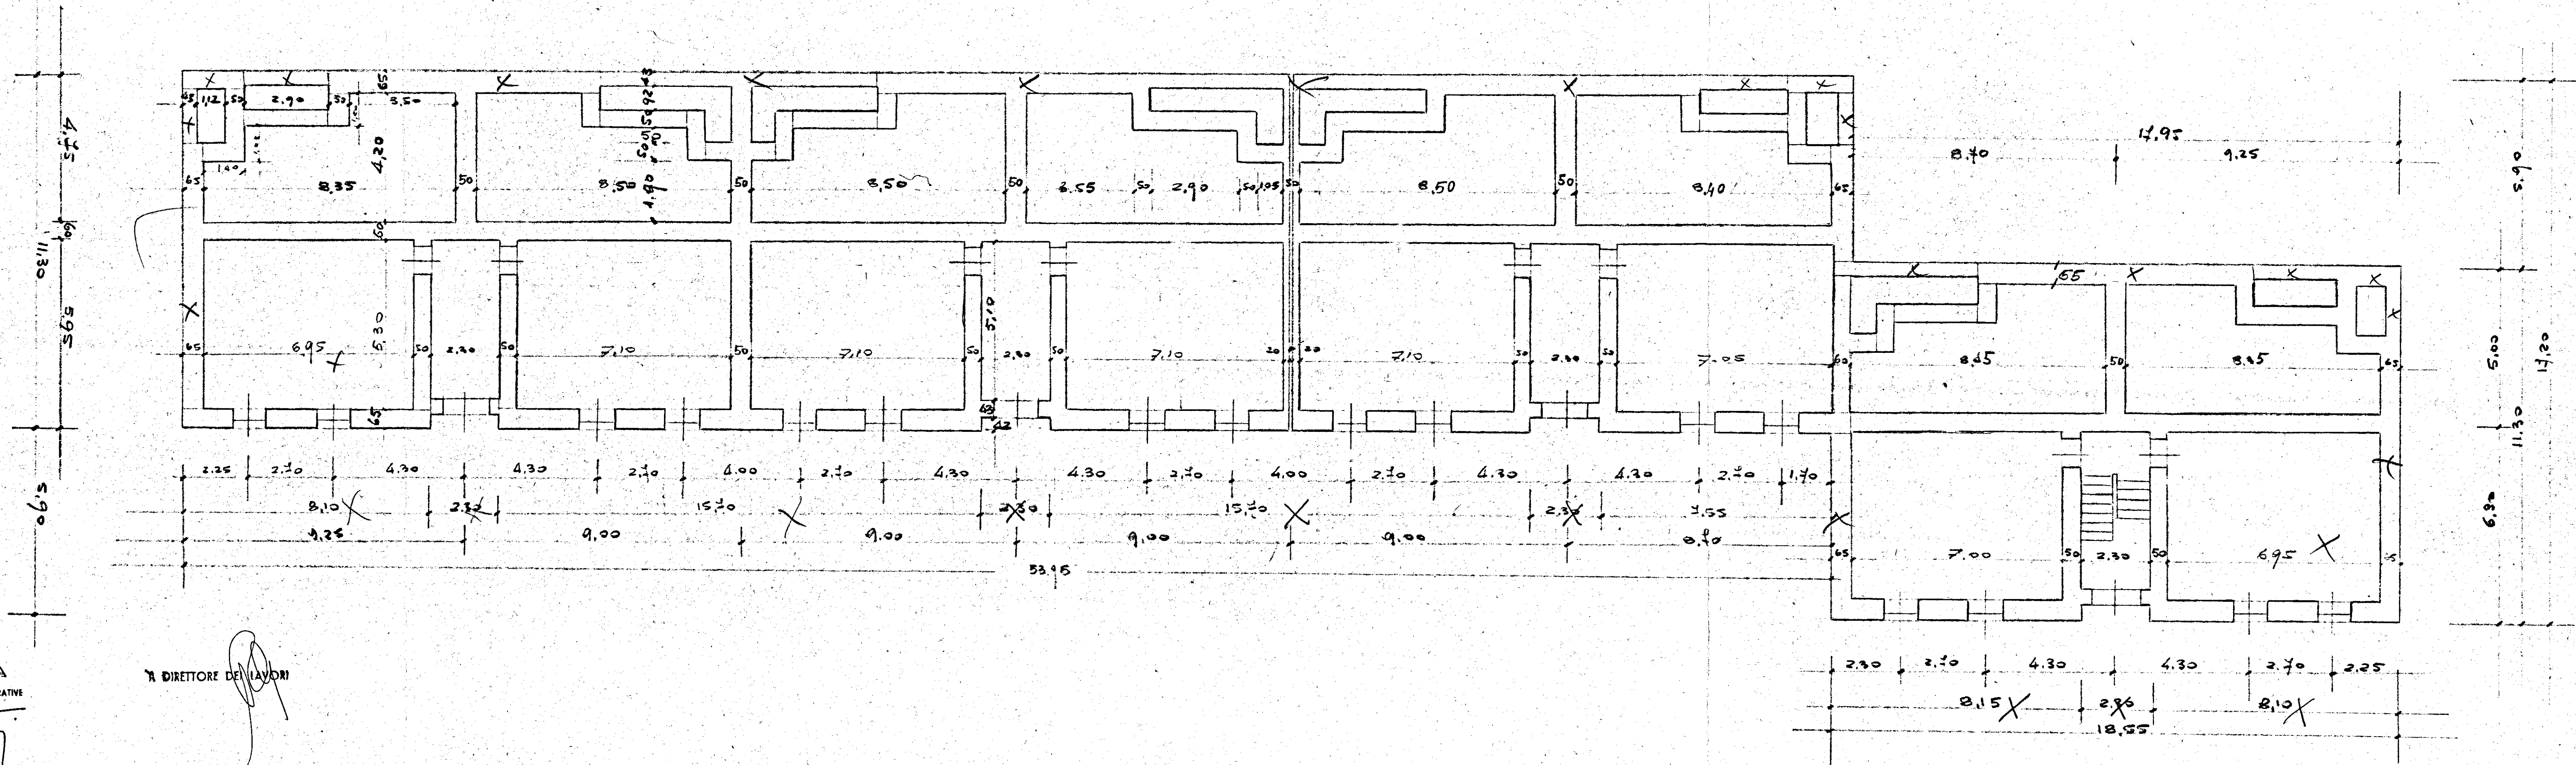

L'IMPRESA

CONSORZIO RAVENNATE COOPERATIVE
DI PRODUZIONE E LAVORO
UFFICIO DI BARI

A DIRETTORE DEI LAVORI