


IL COORDINATORE
DEI SERVIZI NUOVE COSTRUZIONI
(Dott. Arch. Pietro M. S.N.)

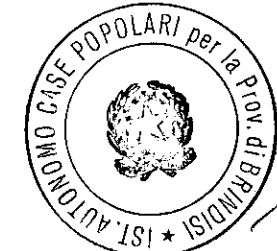

IL PRESIDENTE
(Michele Narcisi)

M. Narcisi

istituto case autonome popolari

— brindisi —

legge 5-8-1978 n. 457 III° biennio 1982-83 COMPLET.
programma intervento n. 007-99-1
codice 3167400701

tav. **4c**


progetto per la costruzione di alloggi
popolari in FASANO
lotto 10-II-2 comparto 1 piano di zona 167

ufficio
progettazione
i. a. c. p.
brindisi

alloggi n. 24 da mq. 88

scala 1:100

PIANO TIPO

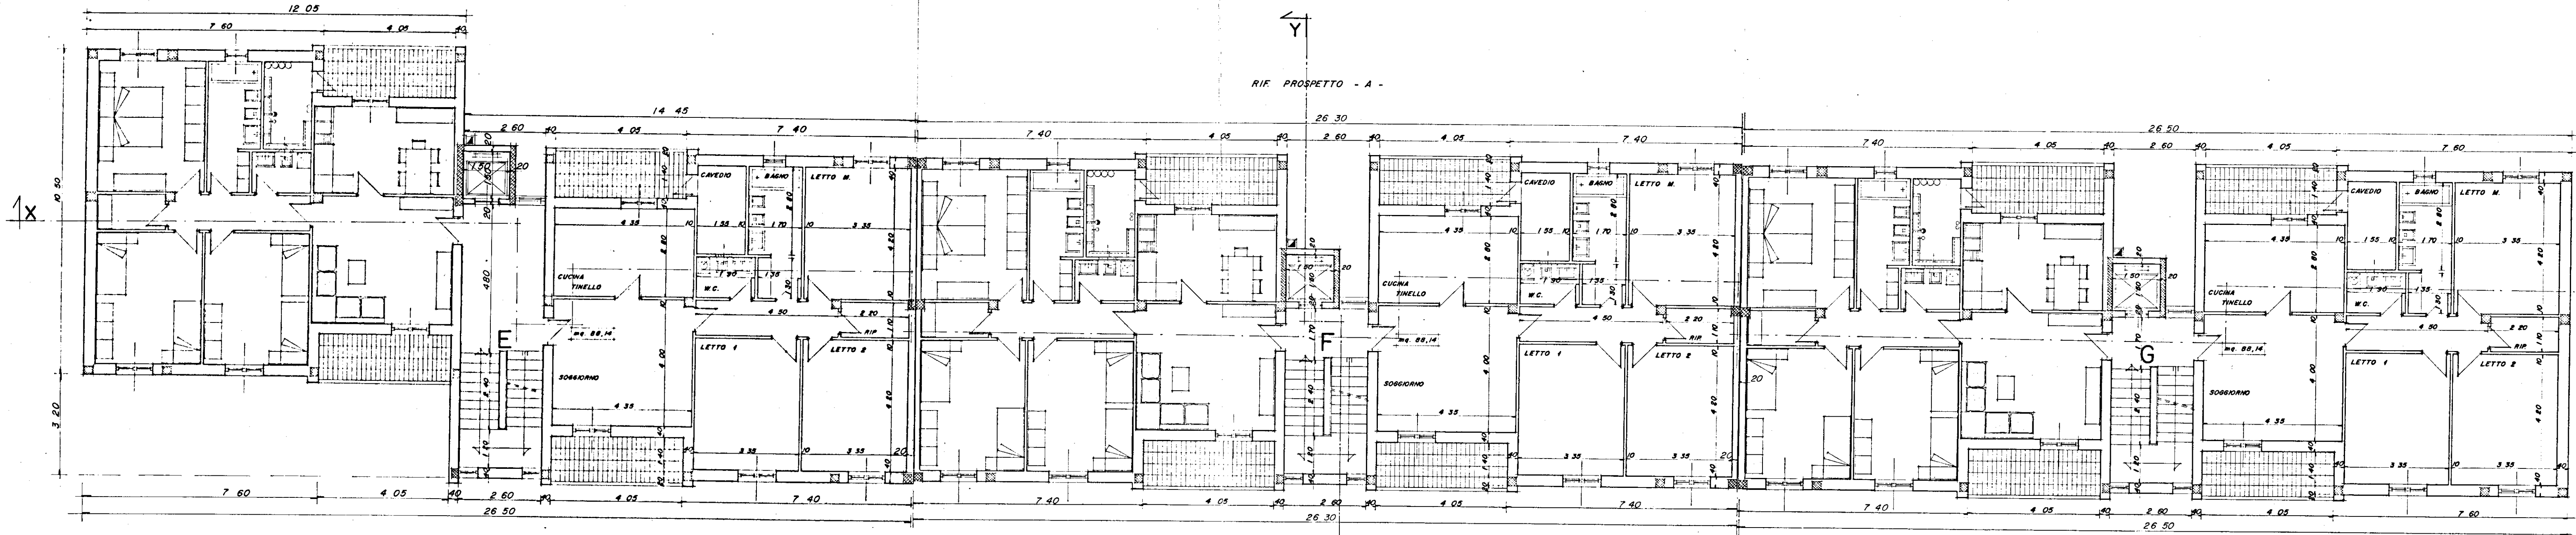

M.B.
LE QUOTE SONO RIFERITE AL FINITO

RIF. PROSPETTO - C -

RIF. PROSPETTO - A -

CALCOLO SUPERFICIE APPARTAMENTO		
CUCINA TINELLO	4.35 x 2.80	= 12.18
SOGGIORNO	4.35 x 4.00	= 17.40
BAGNO	1.70 x 2.80 + 1.35 x 1.30 + 0.35 x 0.10	= 6.61
W.C.	1.90 x 1.30	= 2.47
LETTO M.	3.35 x 4.20	= 14.07
LETTO 1	3.35 x 4.20	= 14.07
LETTO 2	3.35 x 4.20	= 14.07
CORRIDOIO	4.50 x 1.10	= 4.95
RIPOSTIGLIO	2.20 x 1.10	= 2.42
INC. PILASTRI	0.30 x 0.20 + 0.20 x 0.20 + 0.10	= 0.10
TOTALE		88.14 mq.

RIF. PROSPETTO - B -