
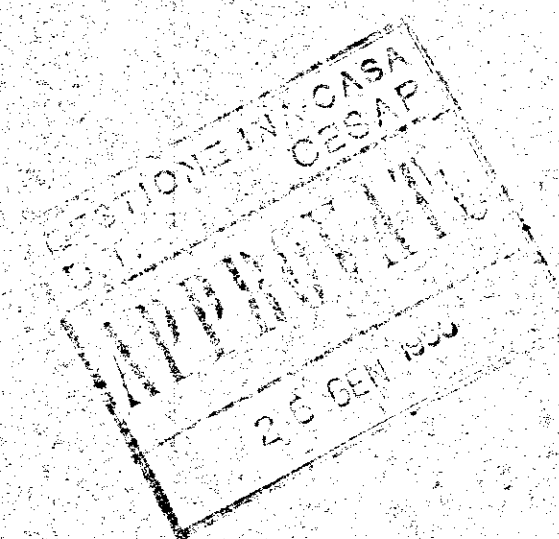


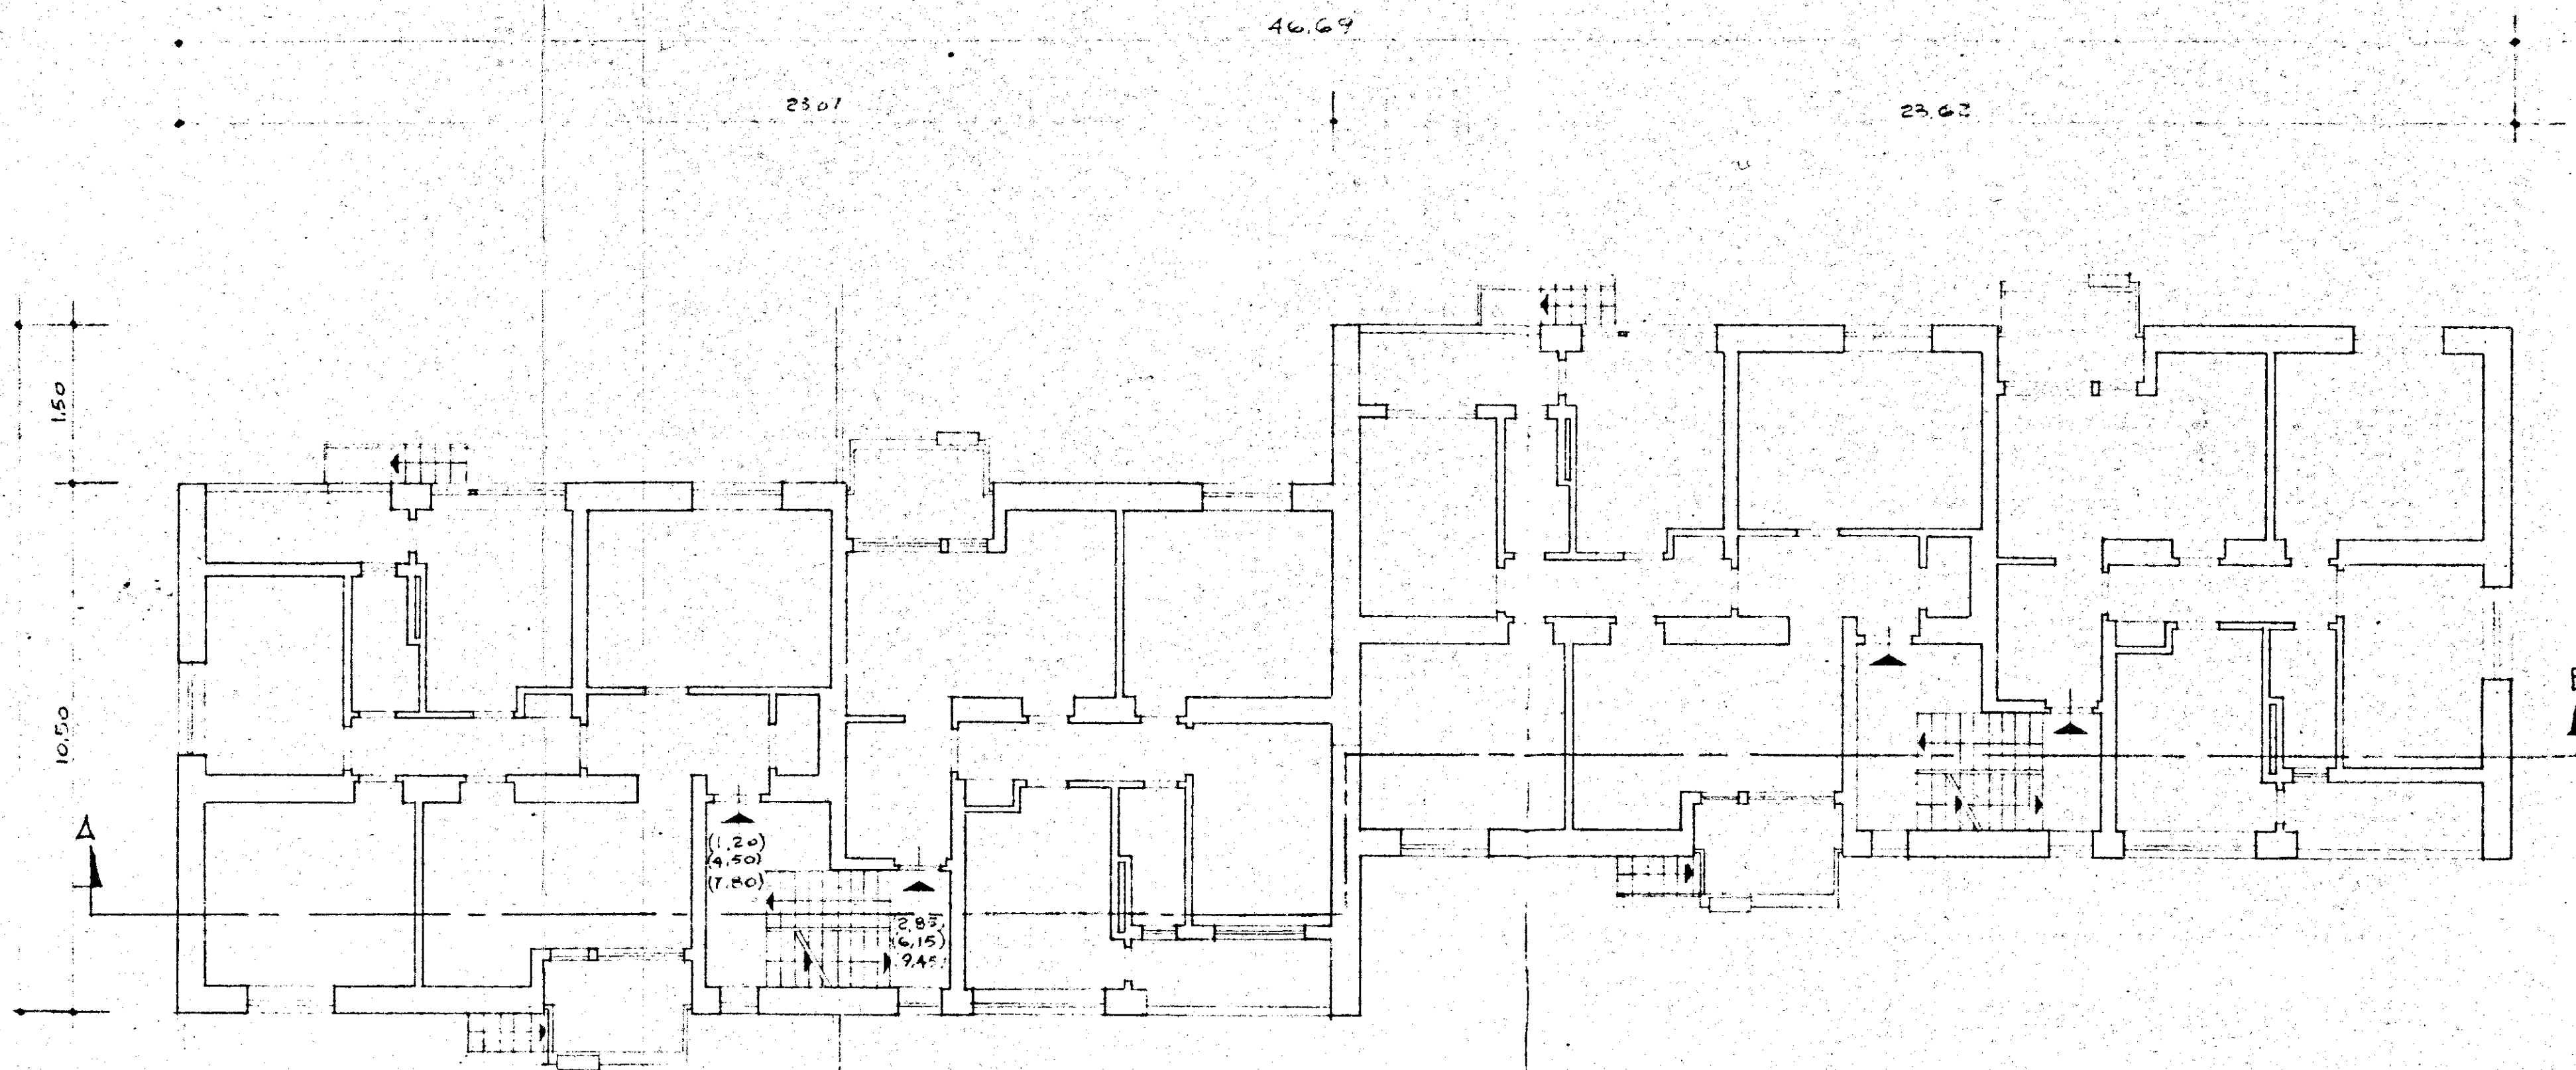

GESTIONE INA CASA 2° SETTEMANA	GRUPPO ARCH. SPACCARELLI - A. BACCIN - BRUNO - DONI - C. BACCIN	
CASE IN MESAGNE	ed. C N° 13.14.15.16	DIS. N° 6661 TAV. 2 SERIE 243
STAZIONE APR. I.A.C.P. BRINDISI	PIANTA PIANO TIPO RAPP. 1:100	ROMA 4 LUGLIO 1959