

Parere favorevole alle condizioni
di cui alla nota n. 2461/589/13/65
del 22/05/89



IL COMANDANTE PROVVE
(Dott. Ing. P. FAGGIANTI)



COORDINATORE
D. L. P. P. P.
Dott. Arch. Pietro ORFANI
22/05/89

[Handwritten signature]

istituto autonomo case popolari

— brindisi —

legge 5-8-1978 n. 457 V° biennio 1986/87
programma intervento n. 001-132-1
codice 5-16-74-001-03

tax. **6**

progetto per la costruzione di alloggi
popolari in BRINDISI (RIONE BOZZANO)
lotto -H- (SCALE T-U)


ufficio
progettazione
i. a. c. p.
brindisi

alloggi n. 20 da mq. 95

scala 1:100

PIANTA DELLE COPERTURE

RIF. PROSPETTO -D-

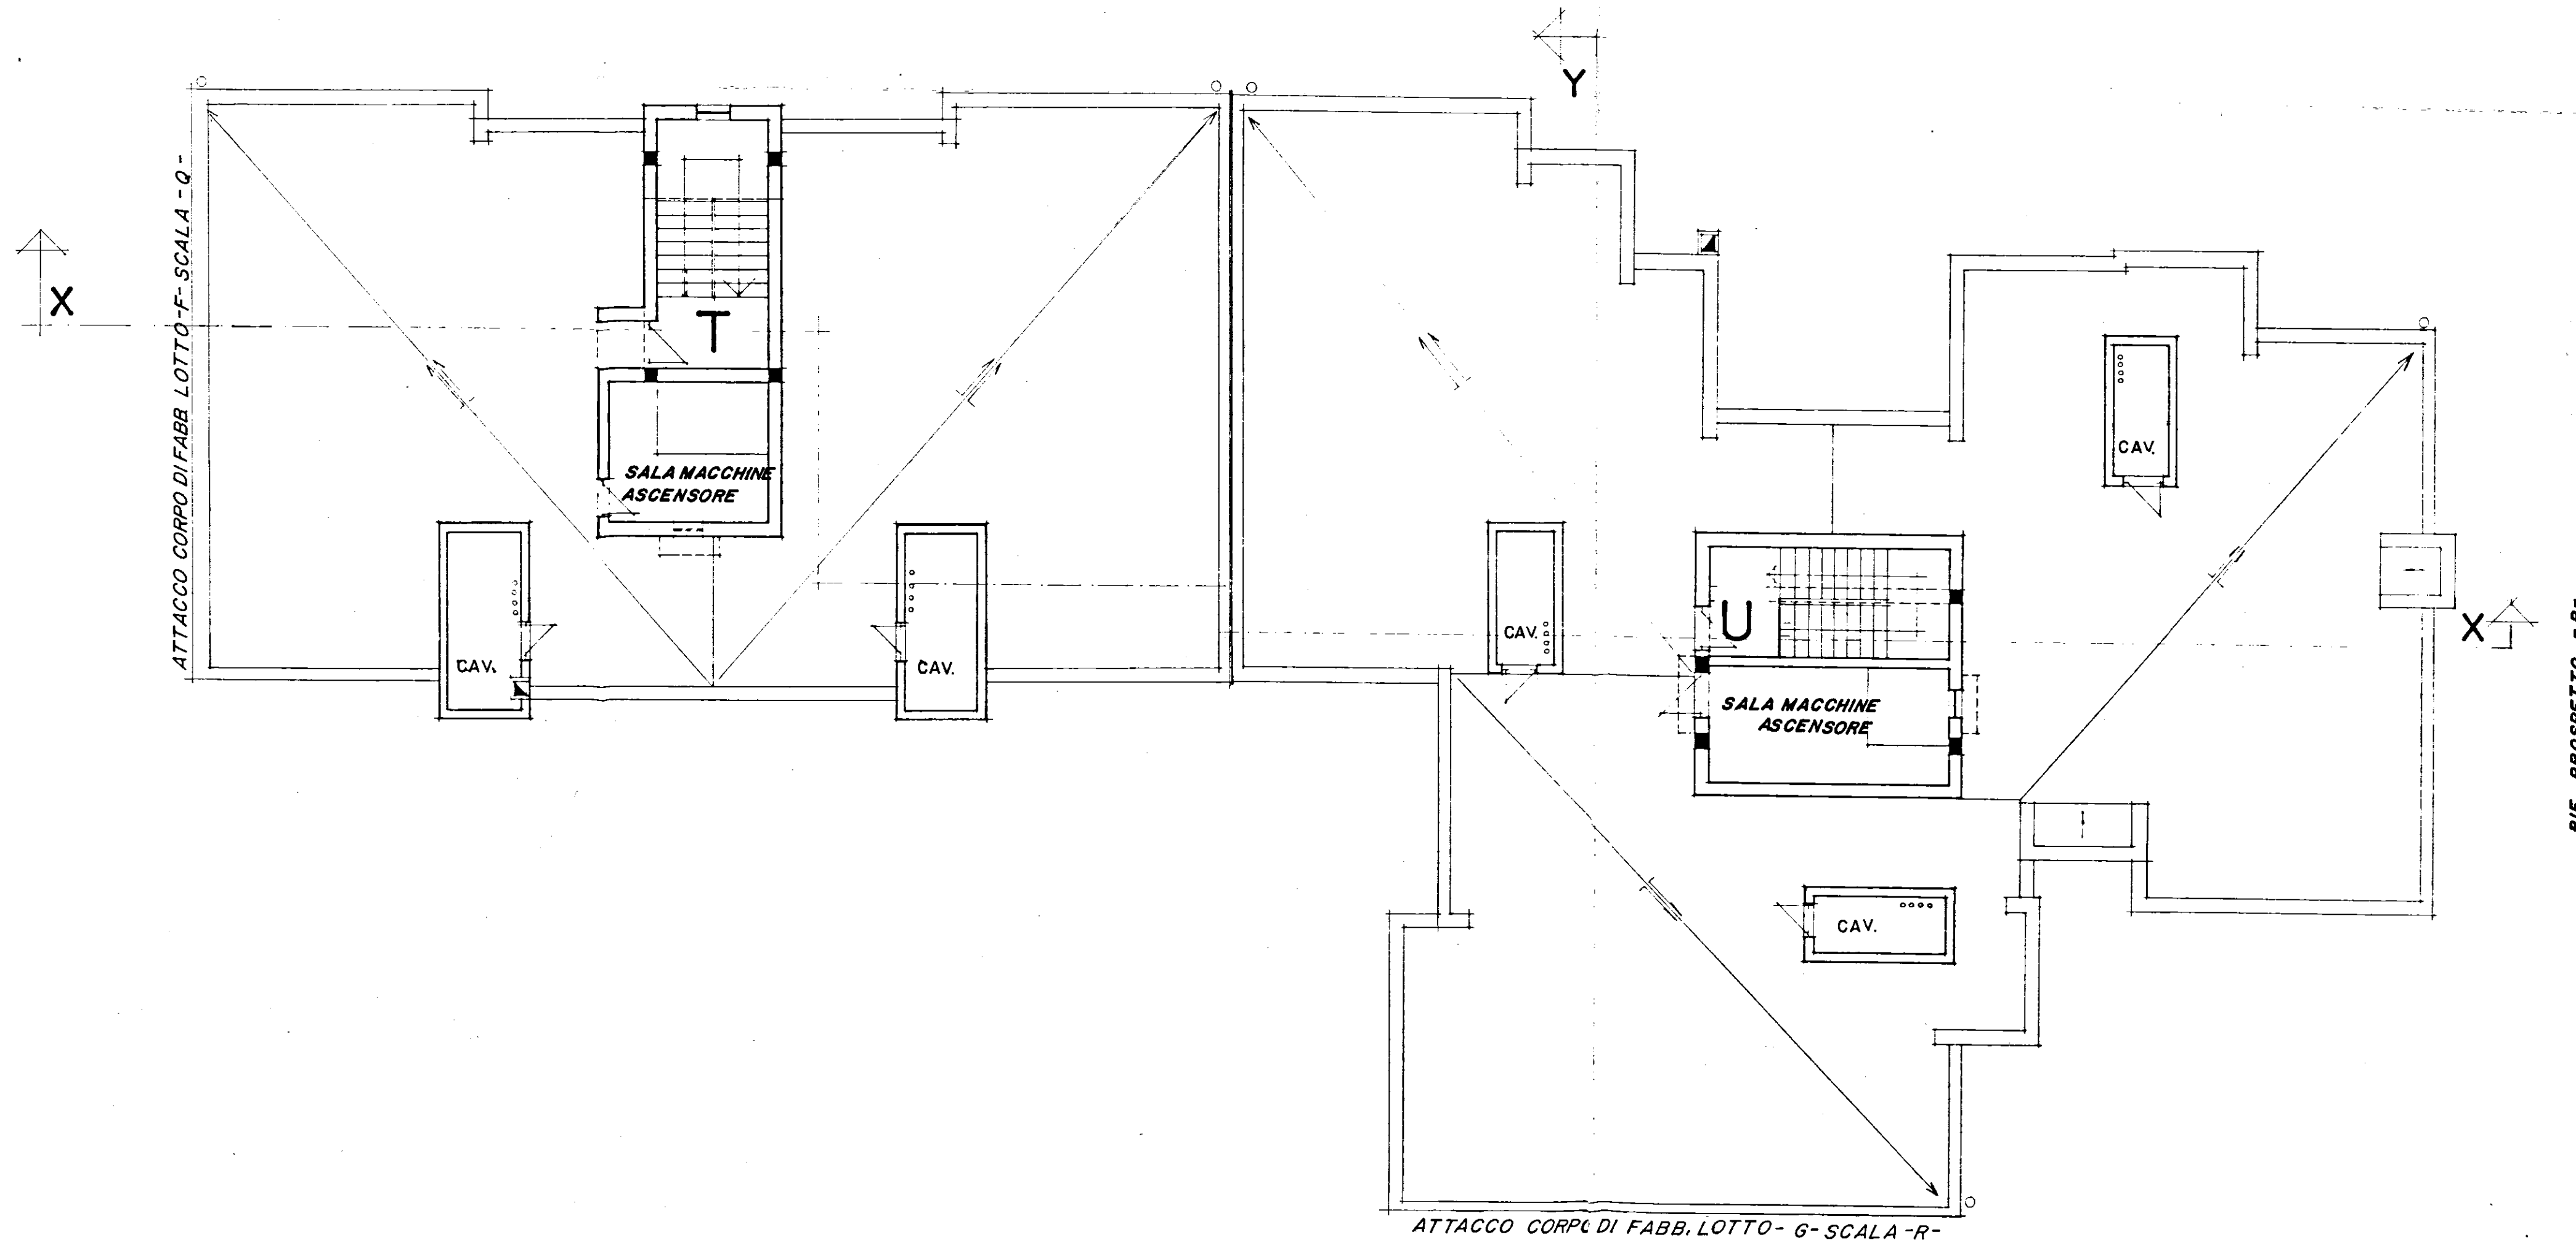

RIF. PROSPETTO -C-

ATTACCO CORPO DI FABB. LOTTO-G-SCALA-R-

RIF. PROSPETTO -A-

RIF. PROSPETTO -B-