

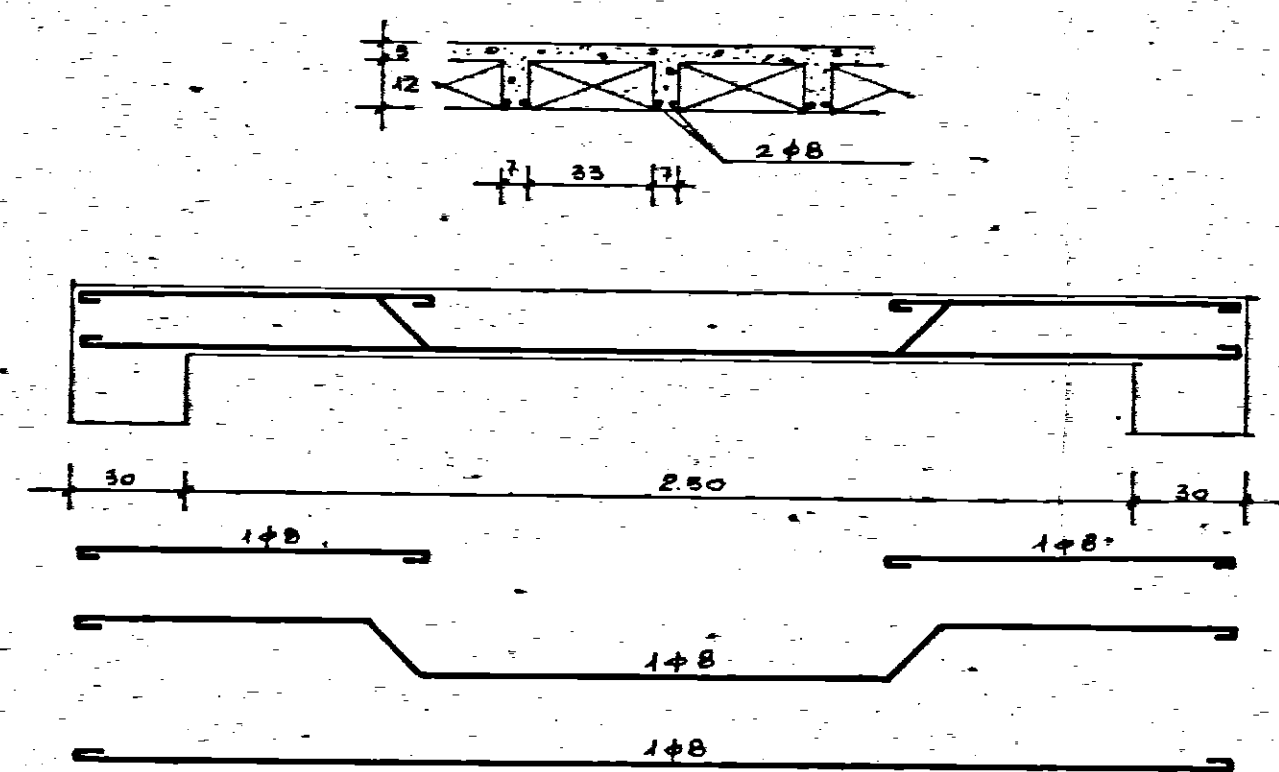
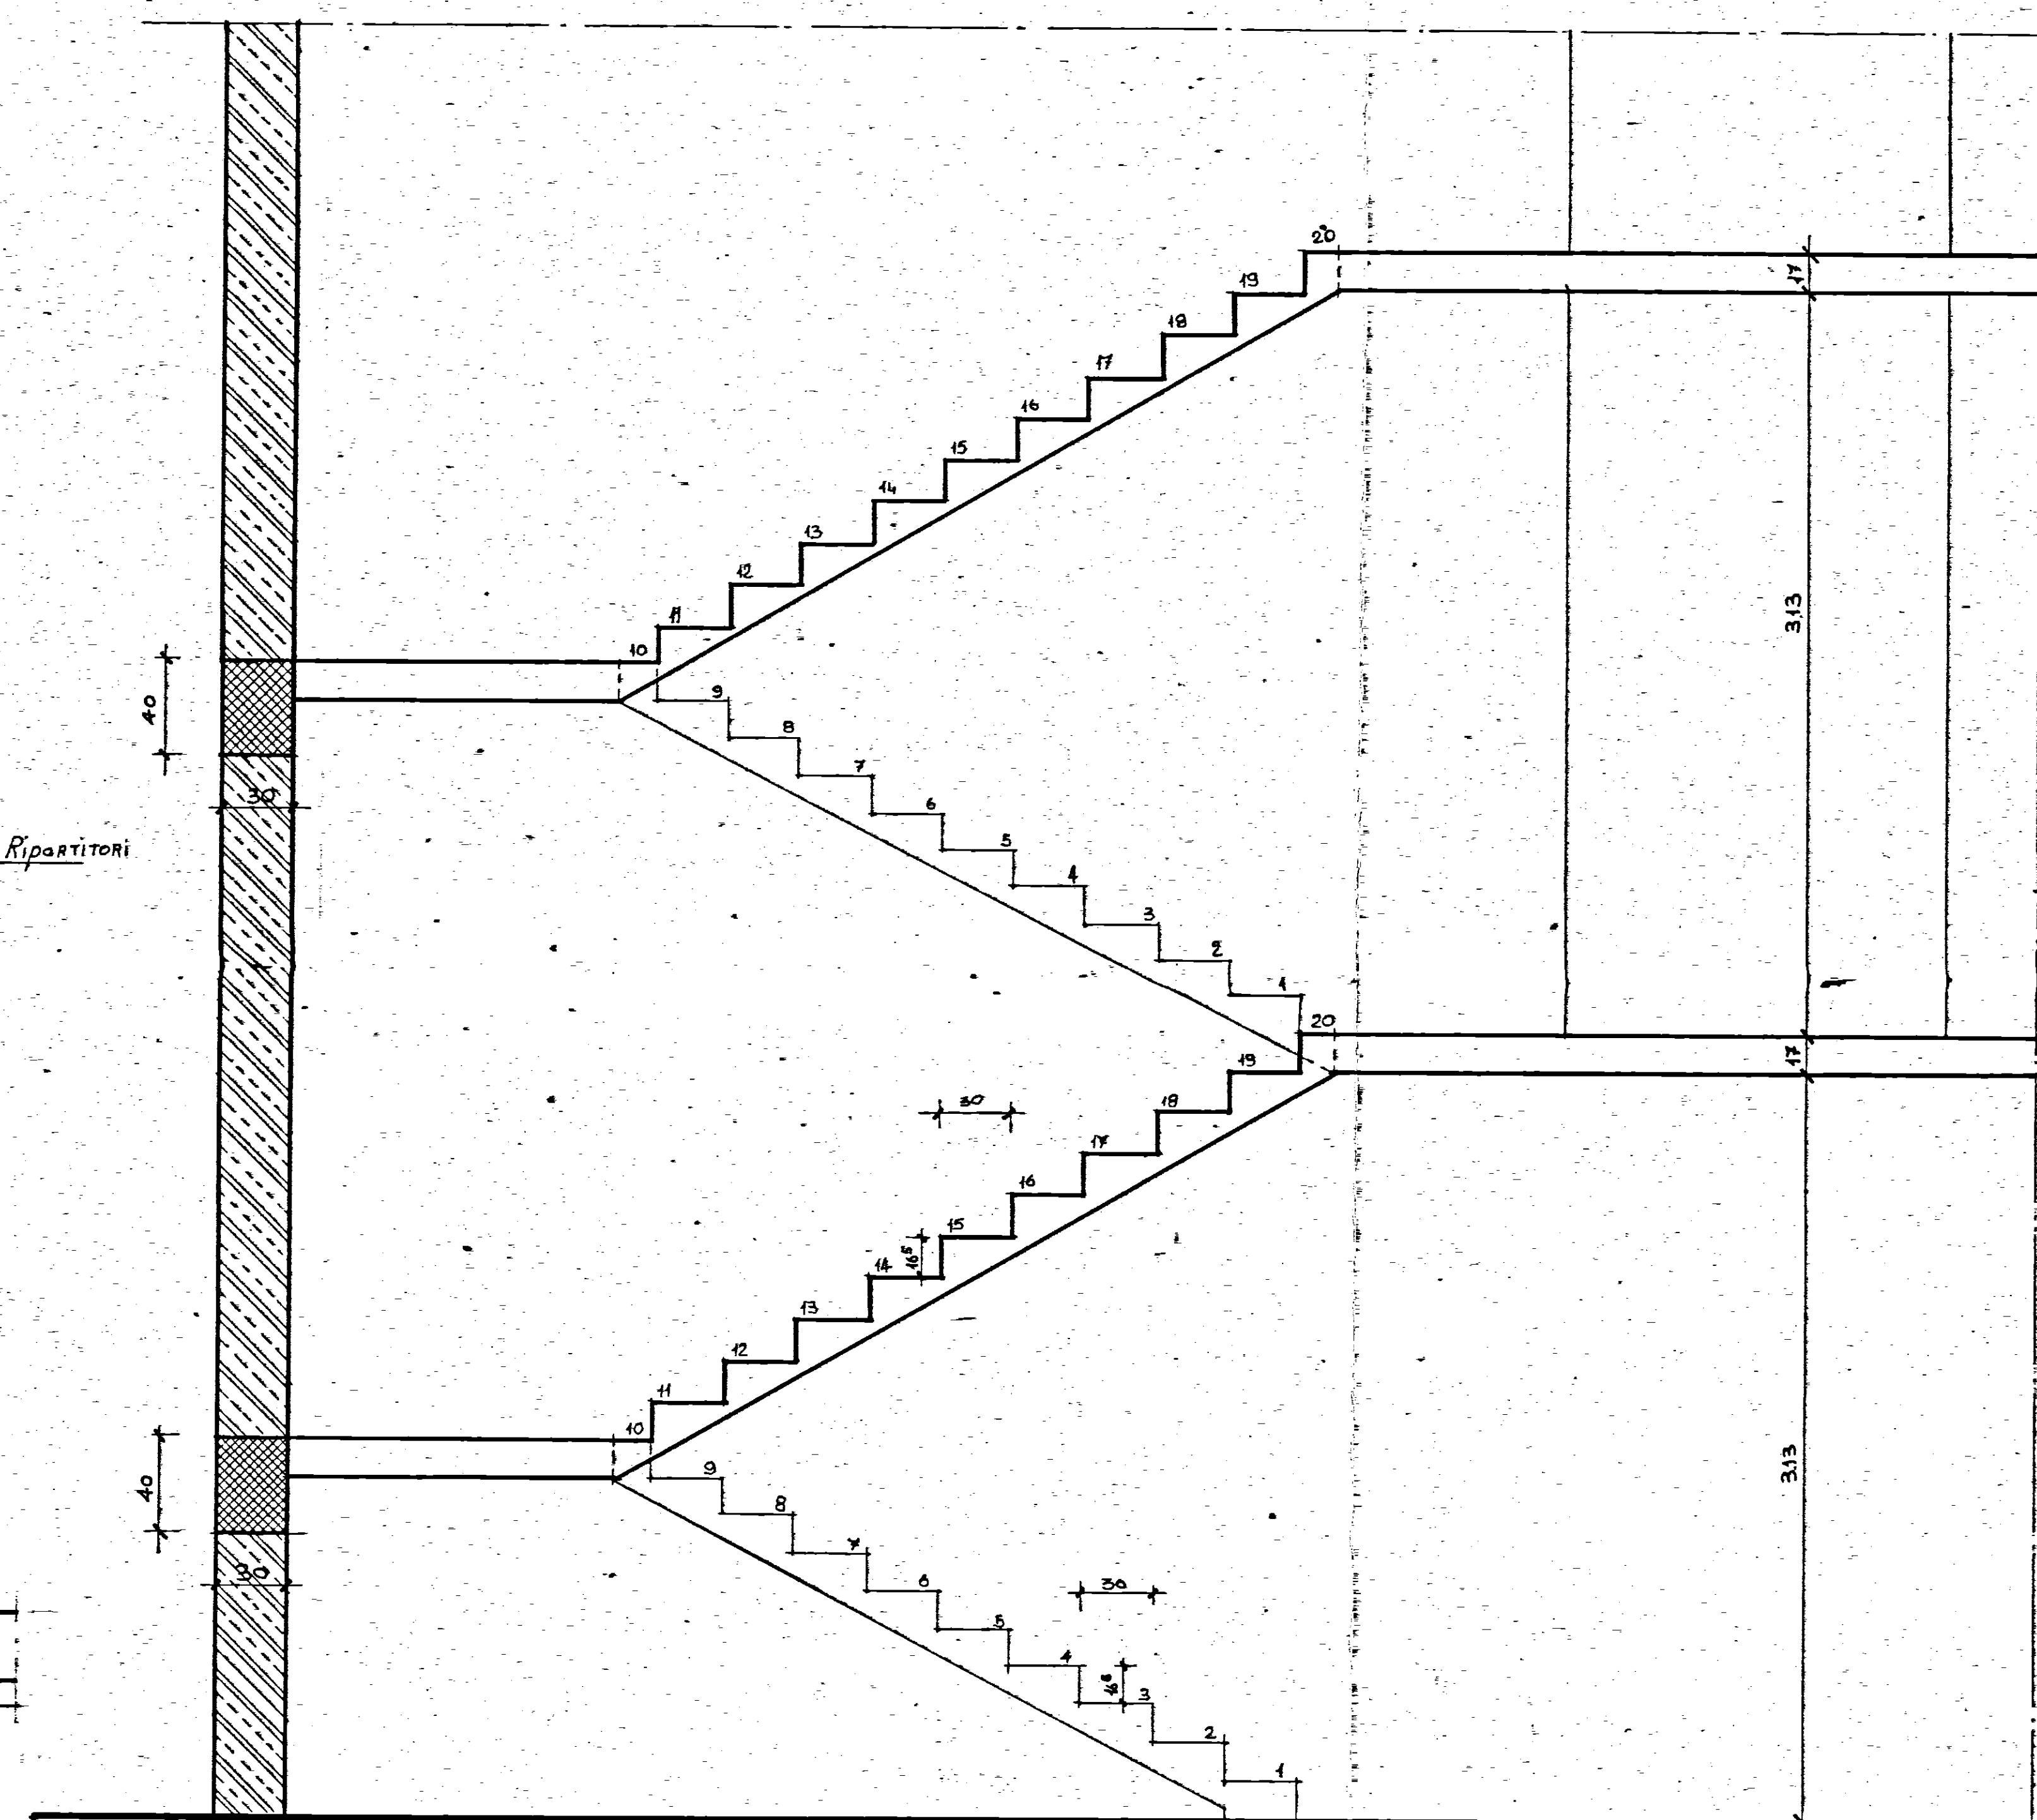



PARTICOLARE SOLAIO (A)

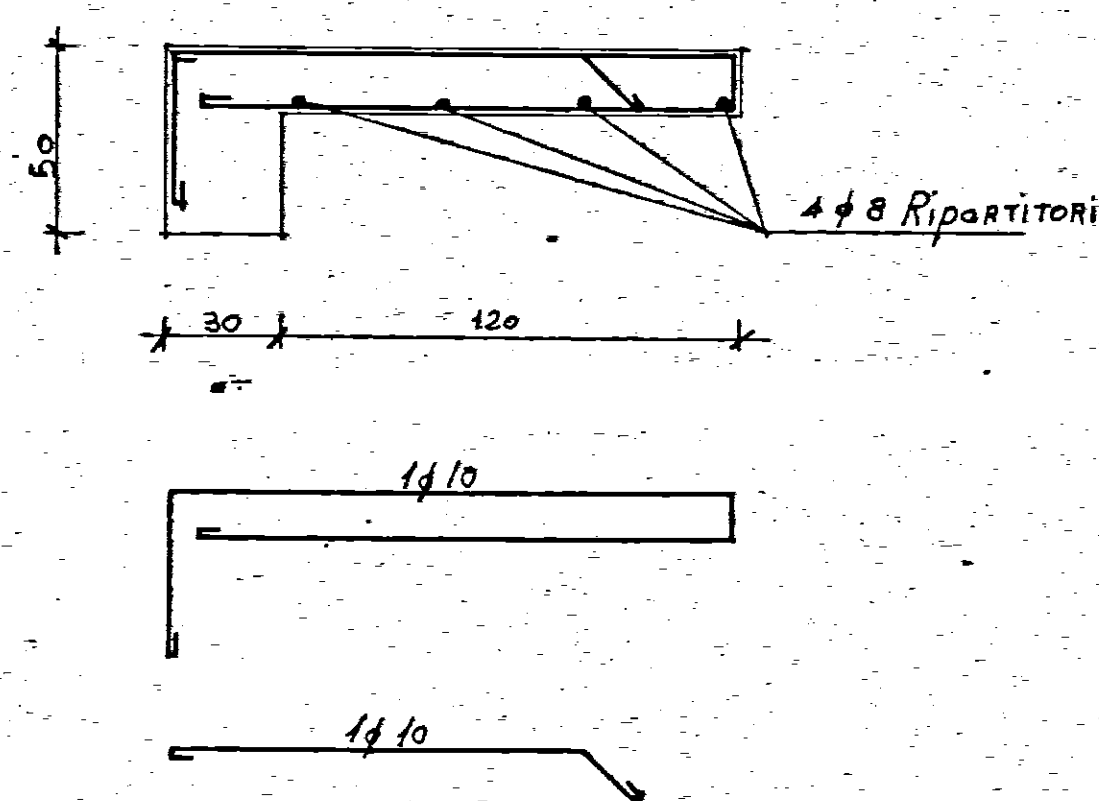

PARTICOLARE GRADINO

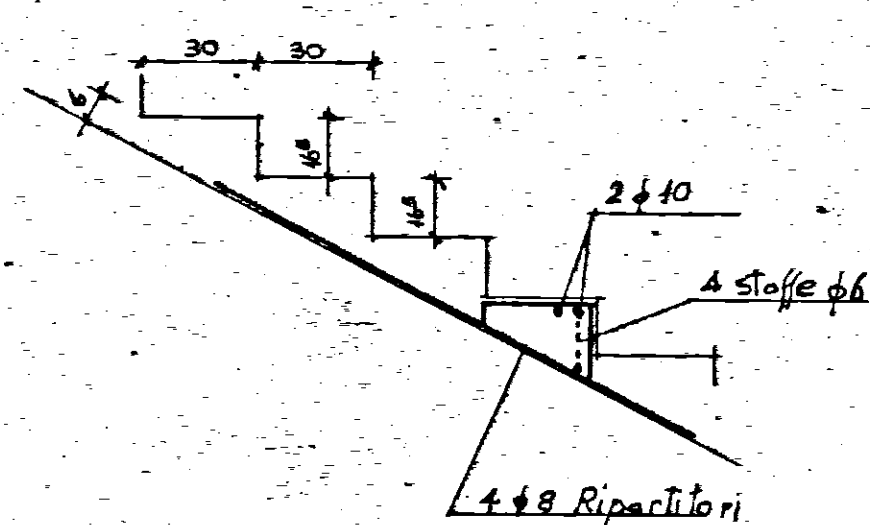

SEZIONE A-B

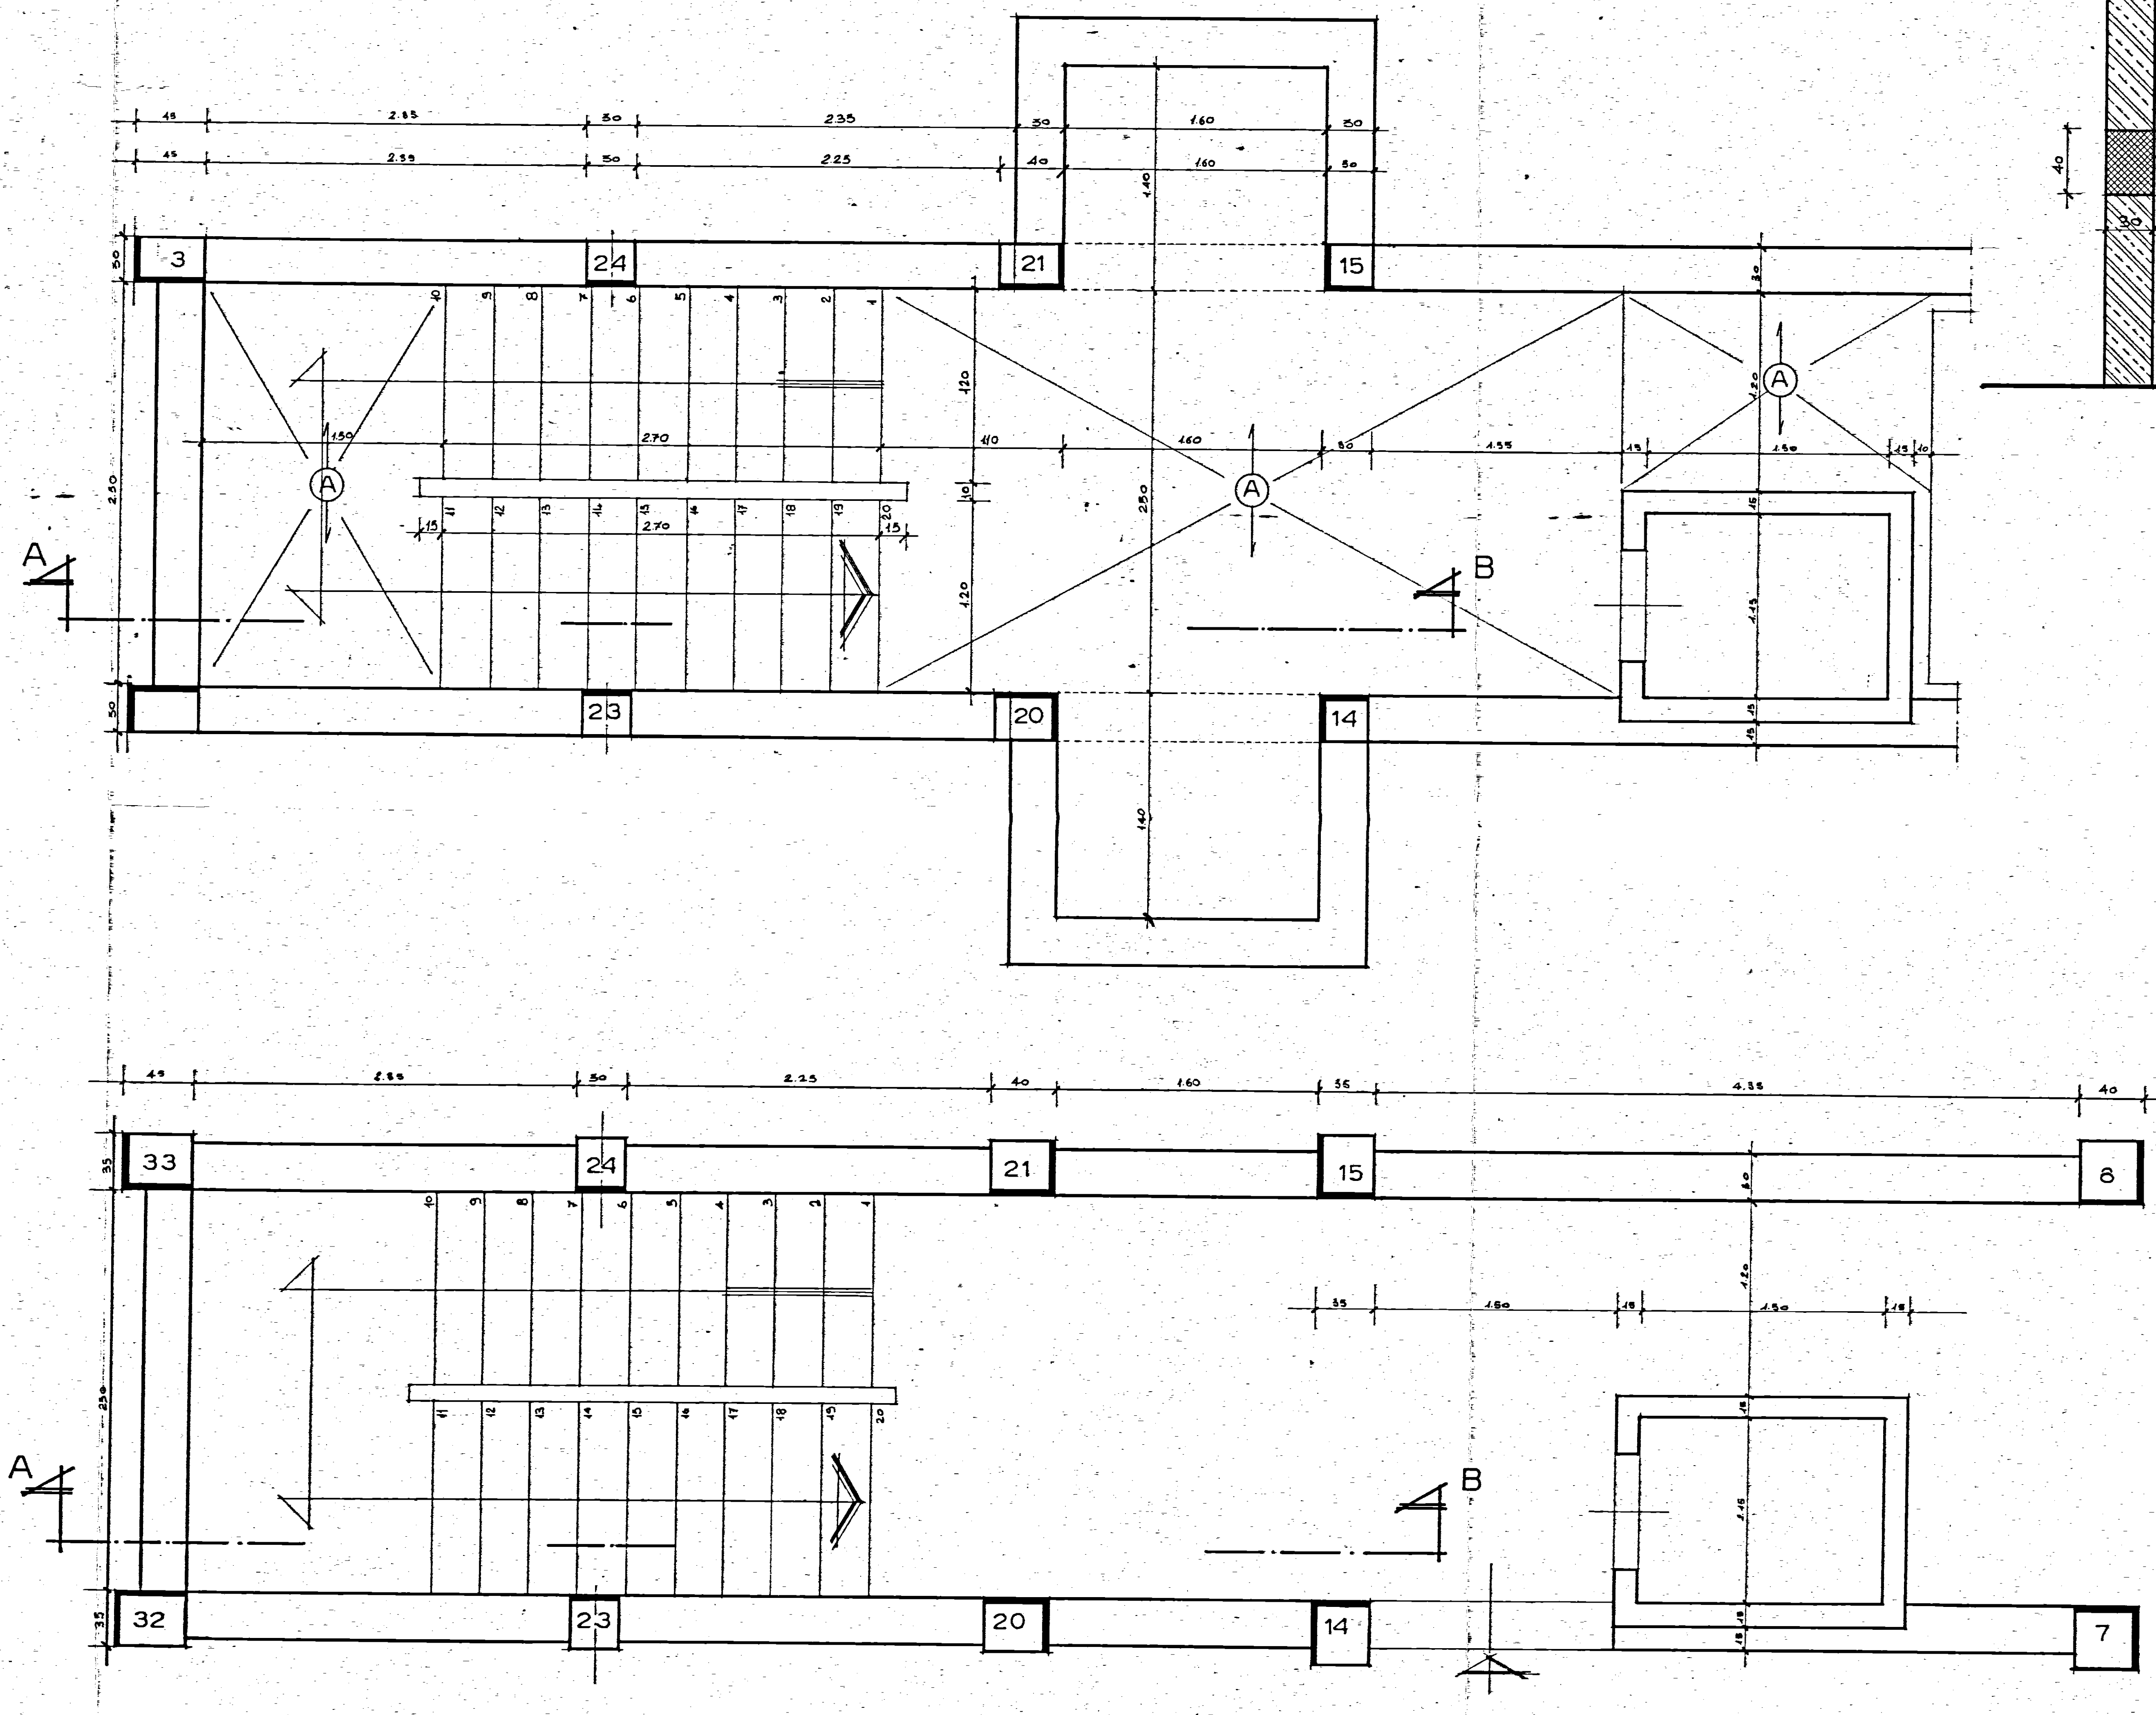

Gestione Case Lavoratori LEGGE 14-2-1962 n. 60	ART 15/3	LACP STAZIONE APPALTANTE-BRINDISI
BRINDISI FABBRICATO SOCIALE COOP. VA SPERANZA ALLA VIA M. MICHELE	RAPP. 1:20	TAVOLA 5/11
PARTICOLARI DELLE SCALE	ARCHIVIO	
det. ing. Giuseppe Marasco	PROGETTISTA	
det. ing. Enrico Cicirillo	STRUTTURE	
	IMPIANTI	
det. ing. Giuseppe Marasco	DIRETTORE LAVORI	VI

24 SET. 1988

ACCIAIO AD ADERENZA MIGLIORATA (TIPO LU₂)
CEMENTO ALTA RESISTENZA (730-3.5 q/mc) $\sigma_r = 28 = 220 \text{ Kg/cm}^2$
(SOLAI PRATICABILI = 250 Kg/m²)
SOVRACCARICHI (SOLAI NON PRATICABILI = 150 Kg/m²)
(BALCONI E SCALE = 400 Kg/m²)