


		IVAP S.p.A. BARI - SS. 96 Km. 4 + 200 Telef. 34.09.33 - 34.00.32 - 34.01.37	
DIS. N. 74/133		CENTRI SOCI LI	
SCALA 1:1			
DATA 25/6/73		Ssezione crizzontale posizionamento bussola d'ingresso	
DIS. NIGOZZI			
CONTR.			
CAT.			

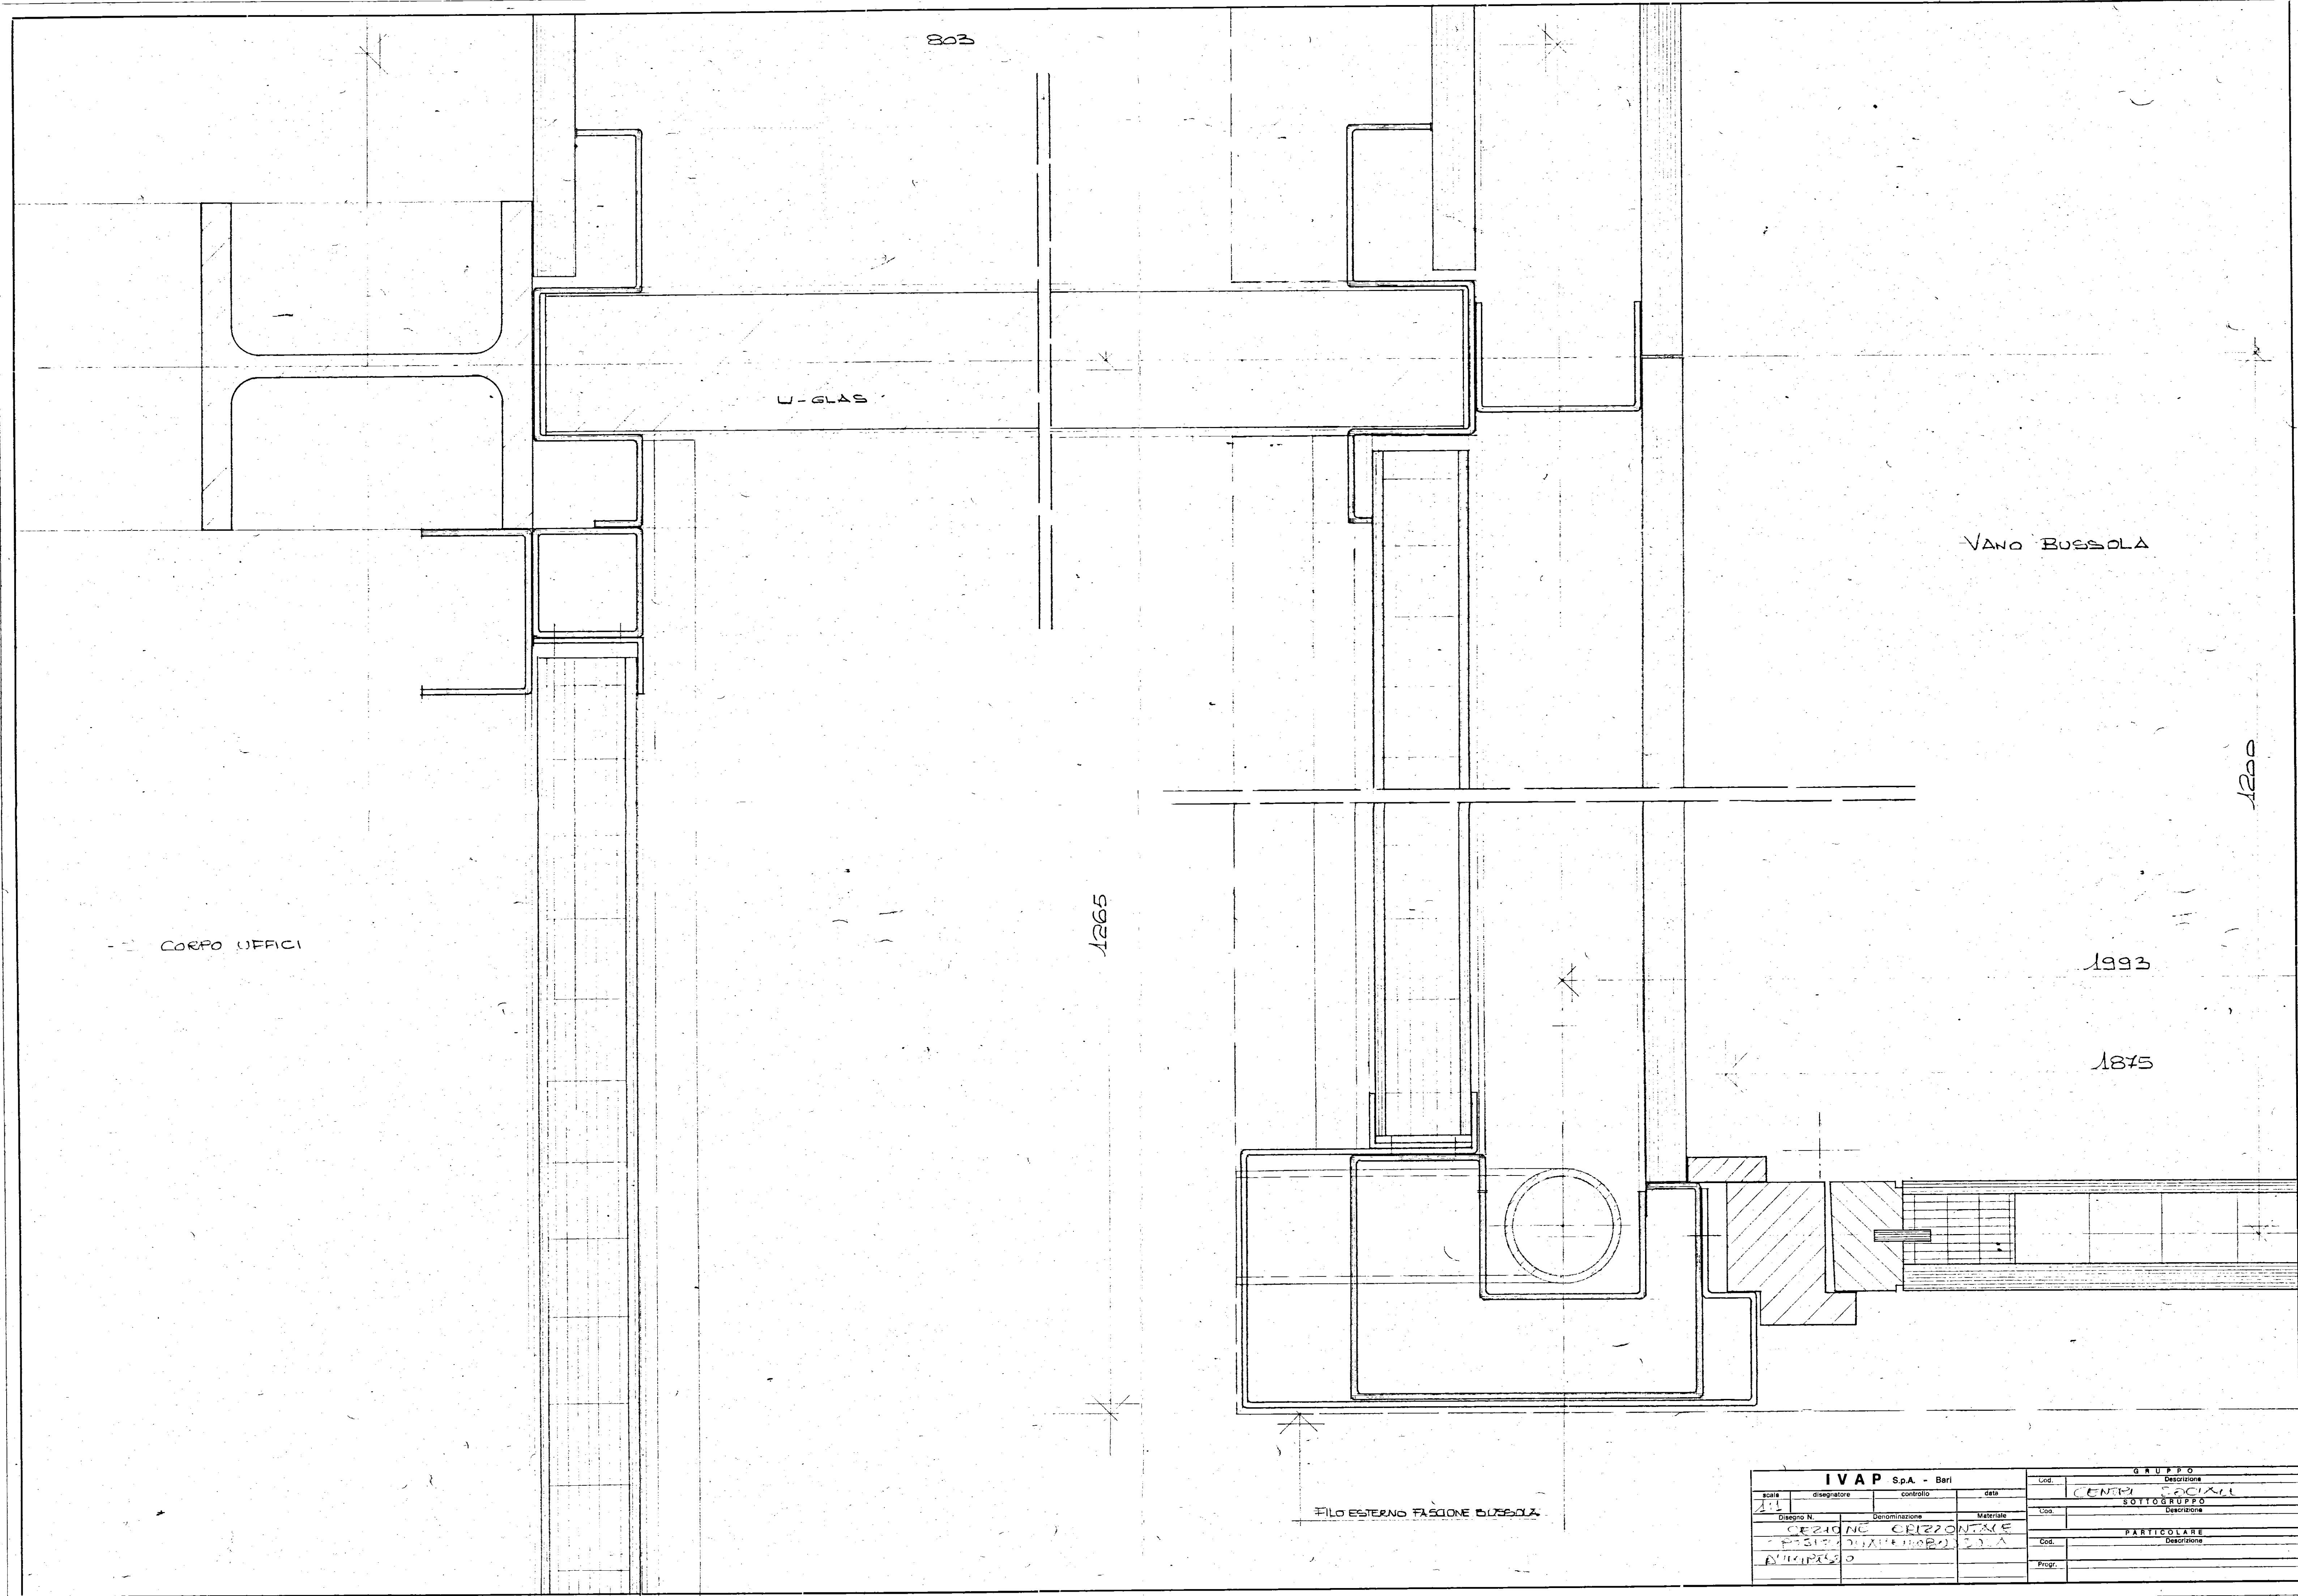

IVAP SpA - Bari				GRUPPO	
scale	disegnatore	controllo	data	Loc.	Descrizione
1:1					CENTRO SOCIALE
Disegno N.	Denominazione	Matriale		Loc.	SOTTOGRUPPO
CE 210 NC	CRIZZONALE				
POSIZIONE BUSSOLA					
1993/73					
				Cod.	PARTICOLARE
				Progr.	Descrizione