
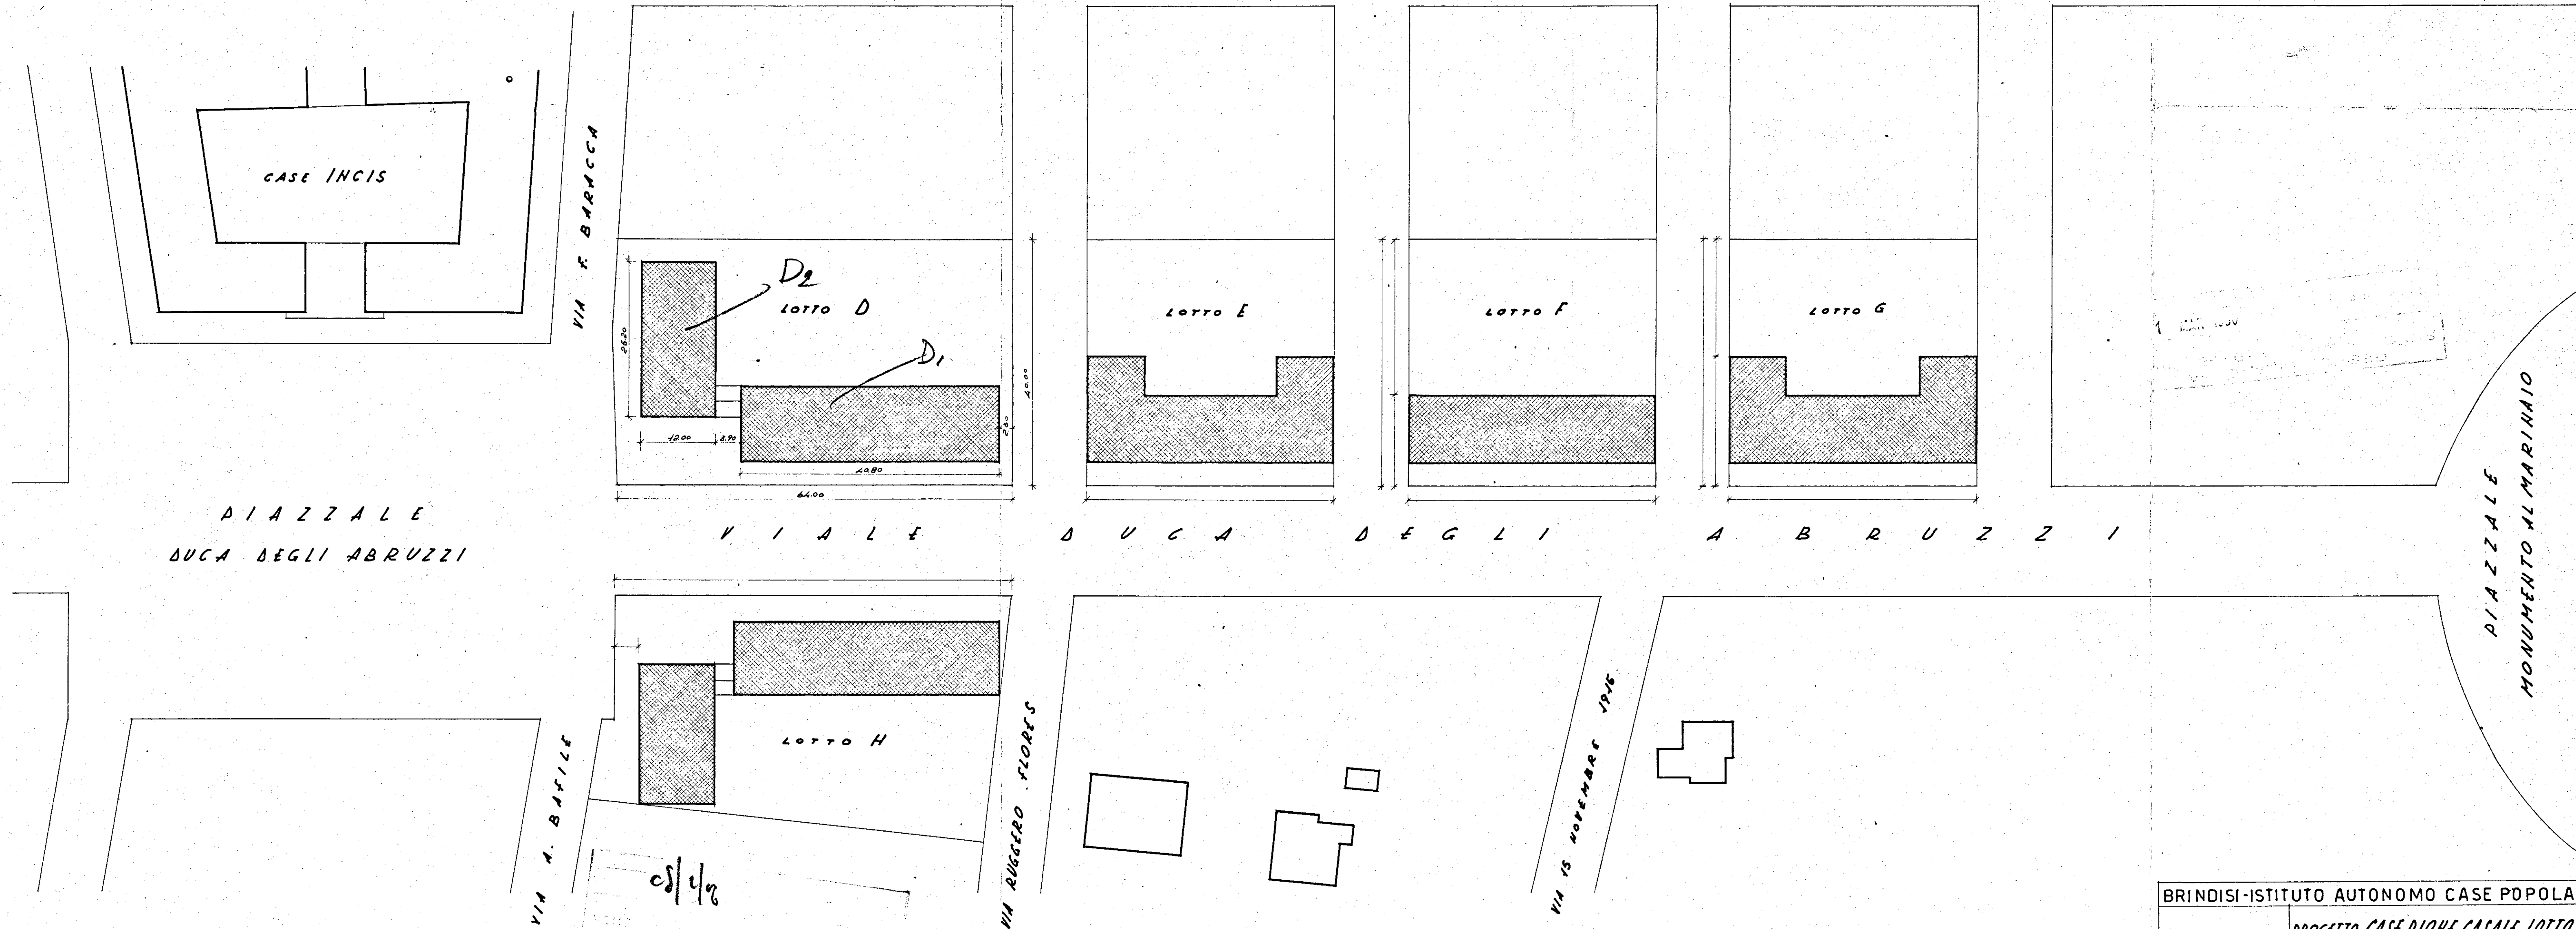


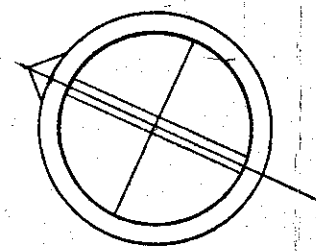

BRINDISI-ISTITUTO AUTONOMO CASE POPOLARI		RAPP. 1:500
IN A CASA	PROGETTO CASE RIONE CASALE LOTTO 'D'	REV.
	PLANIMETRIA GENERALE	DATA
	STUDIO ARCH. G. MINNUCCI - ROMA	REP.
		PROT. 2223