
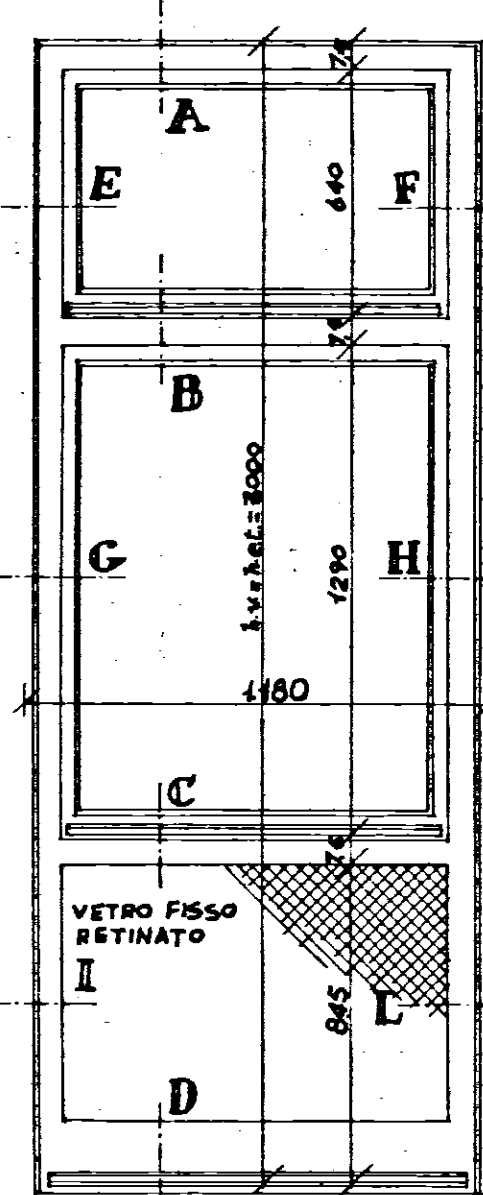
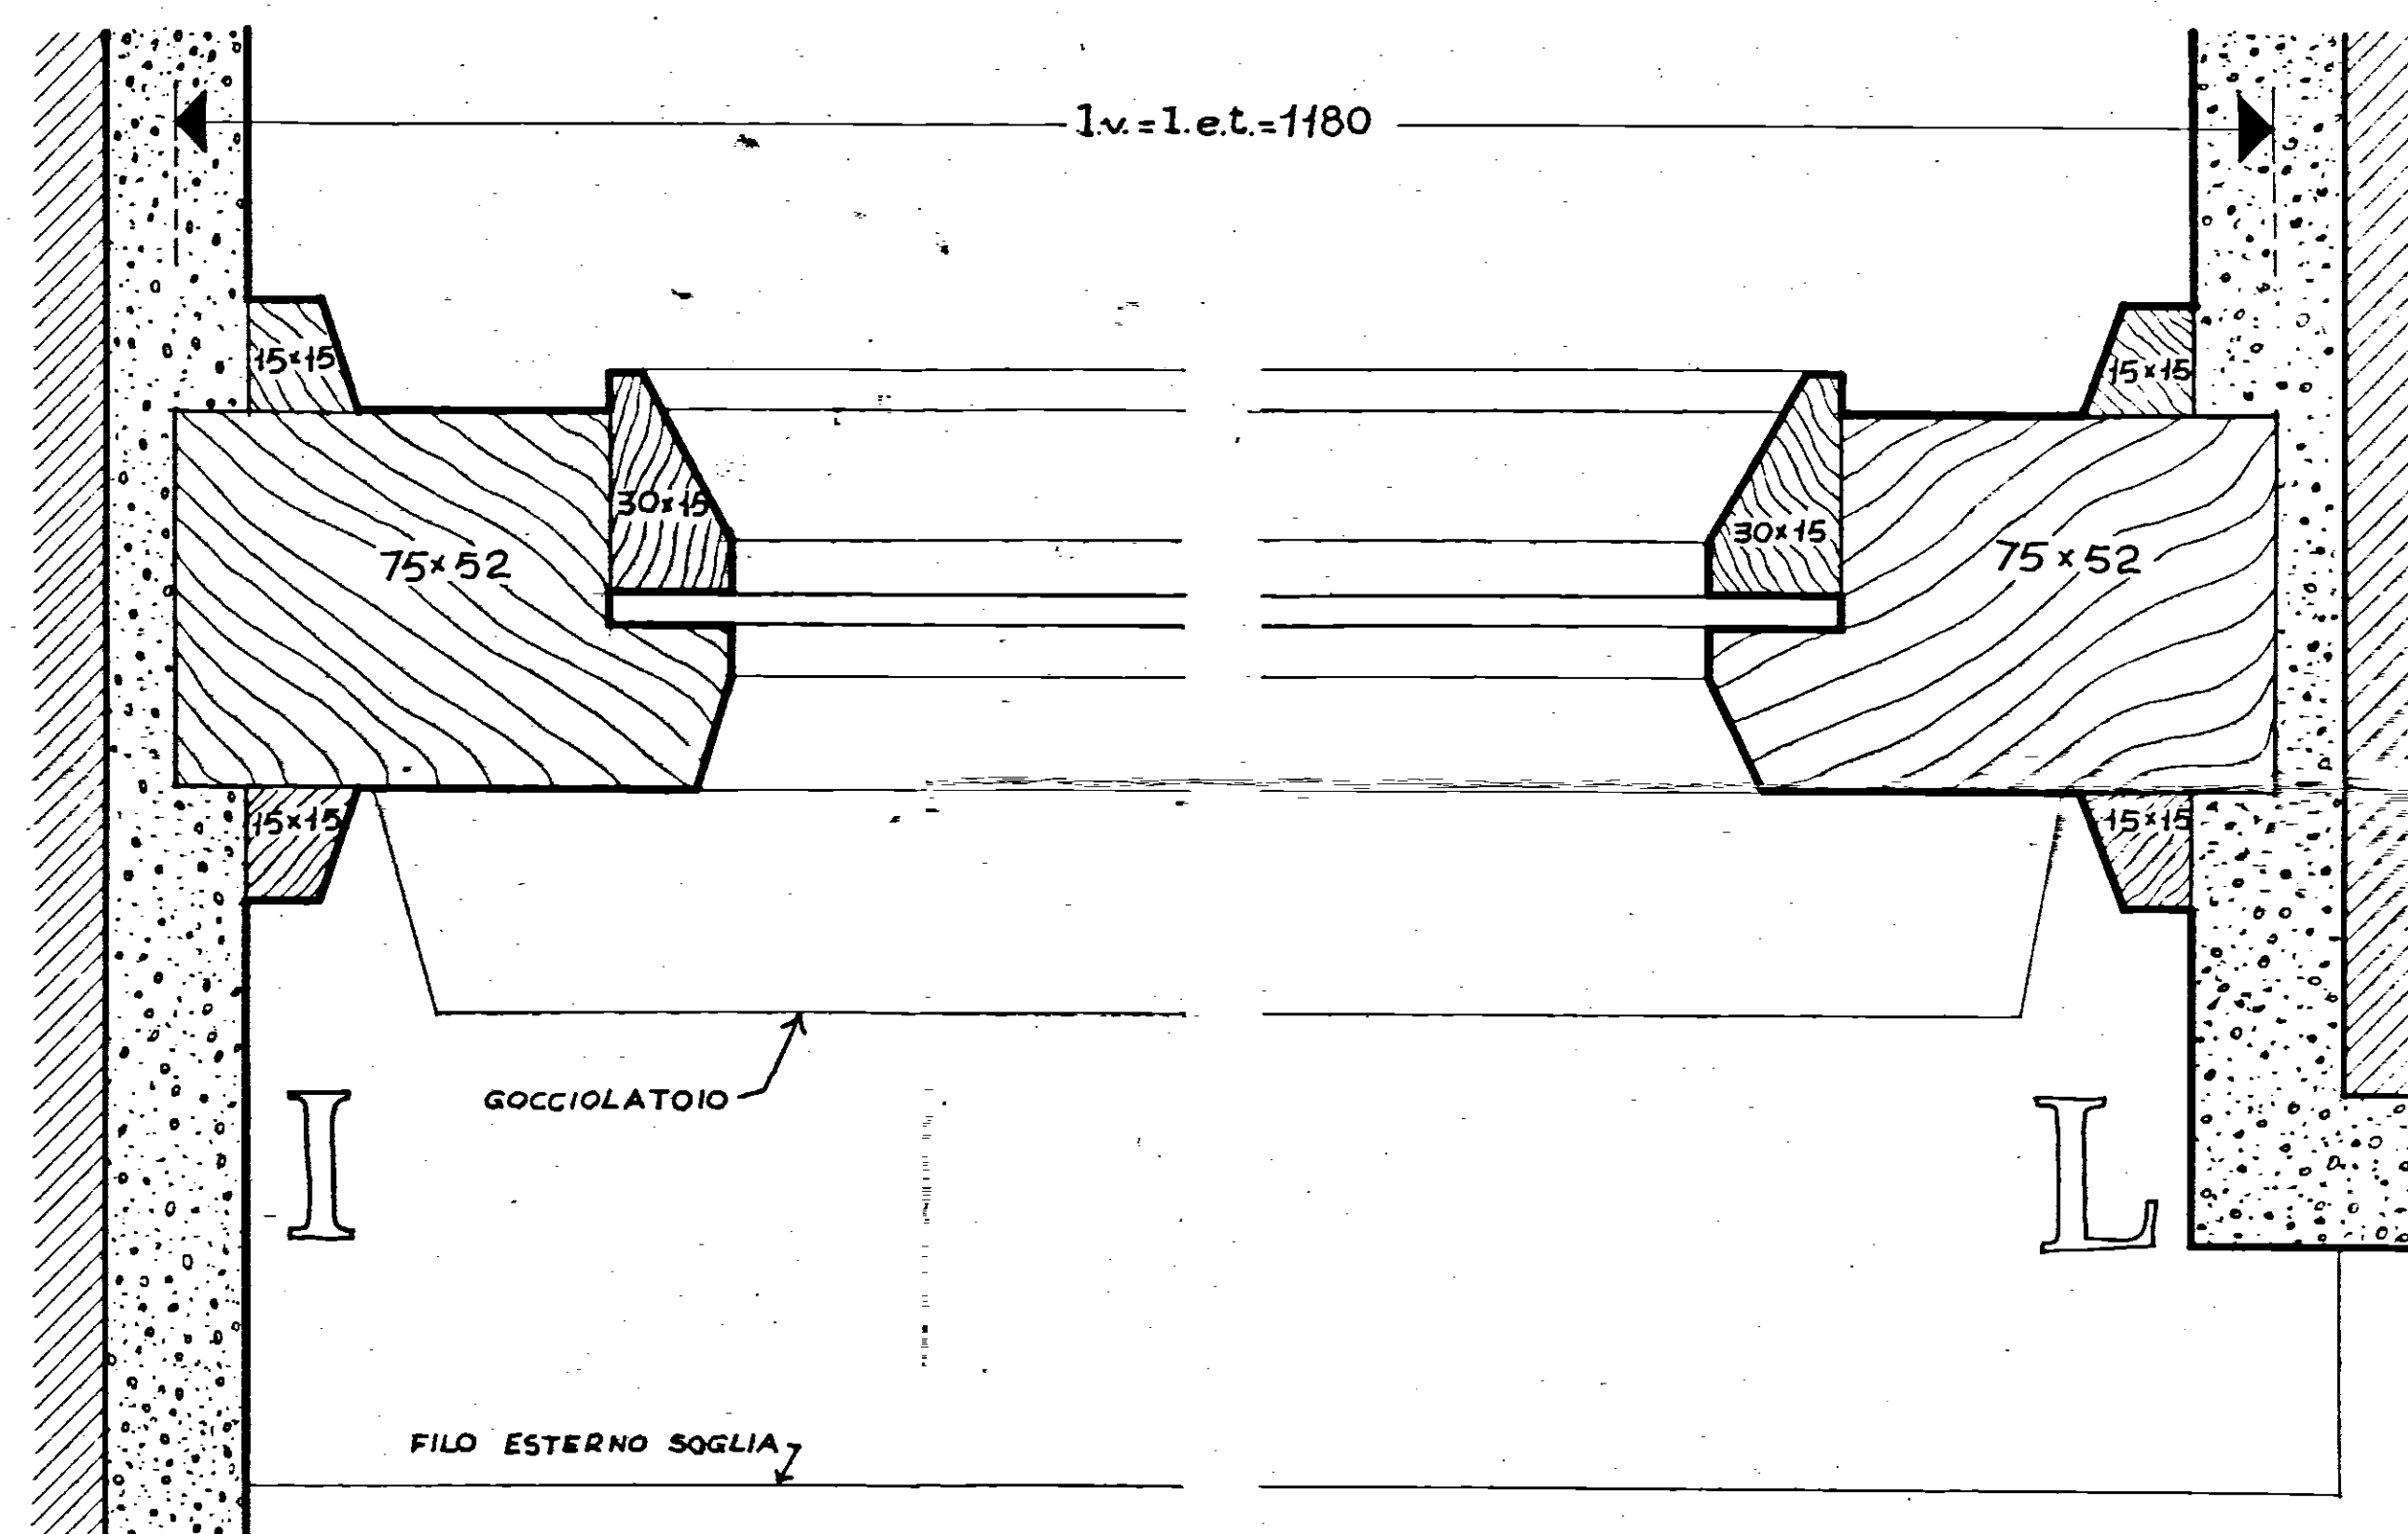
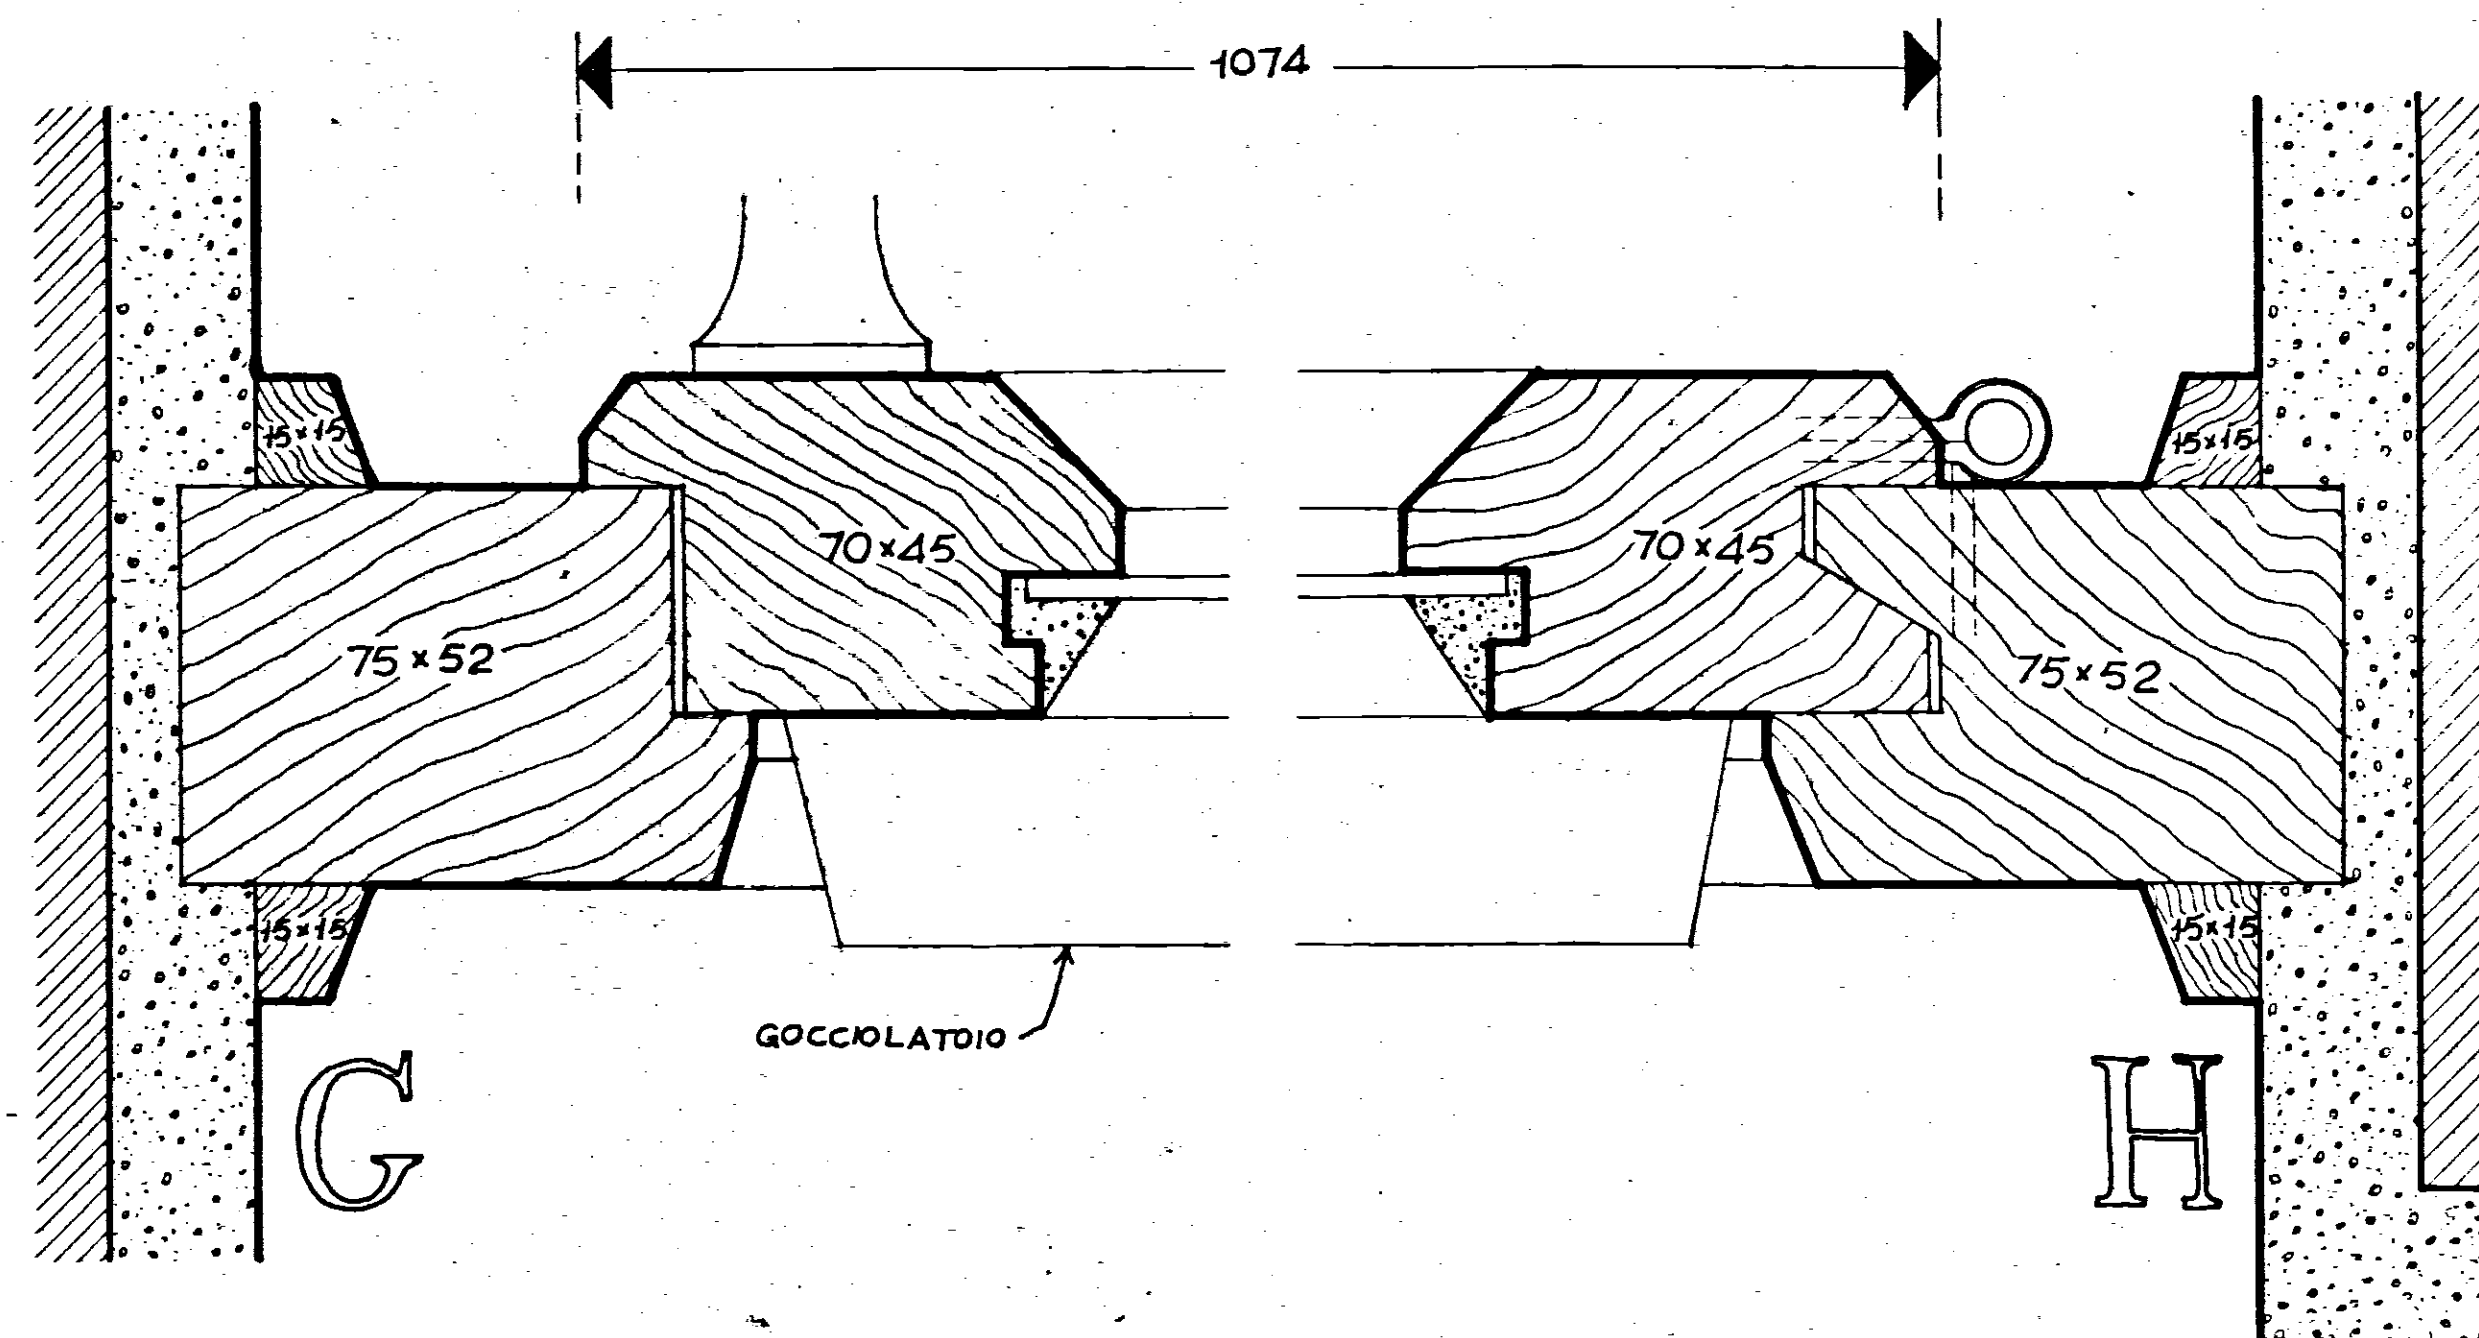
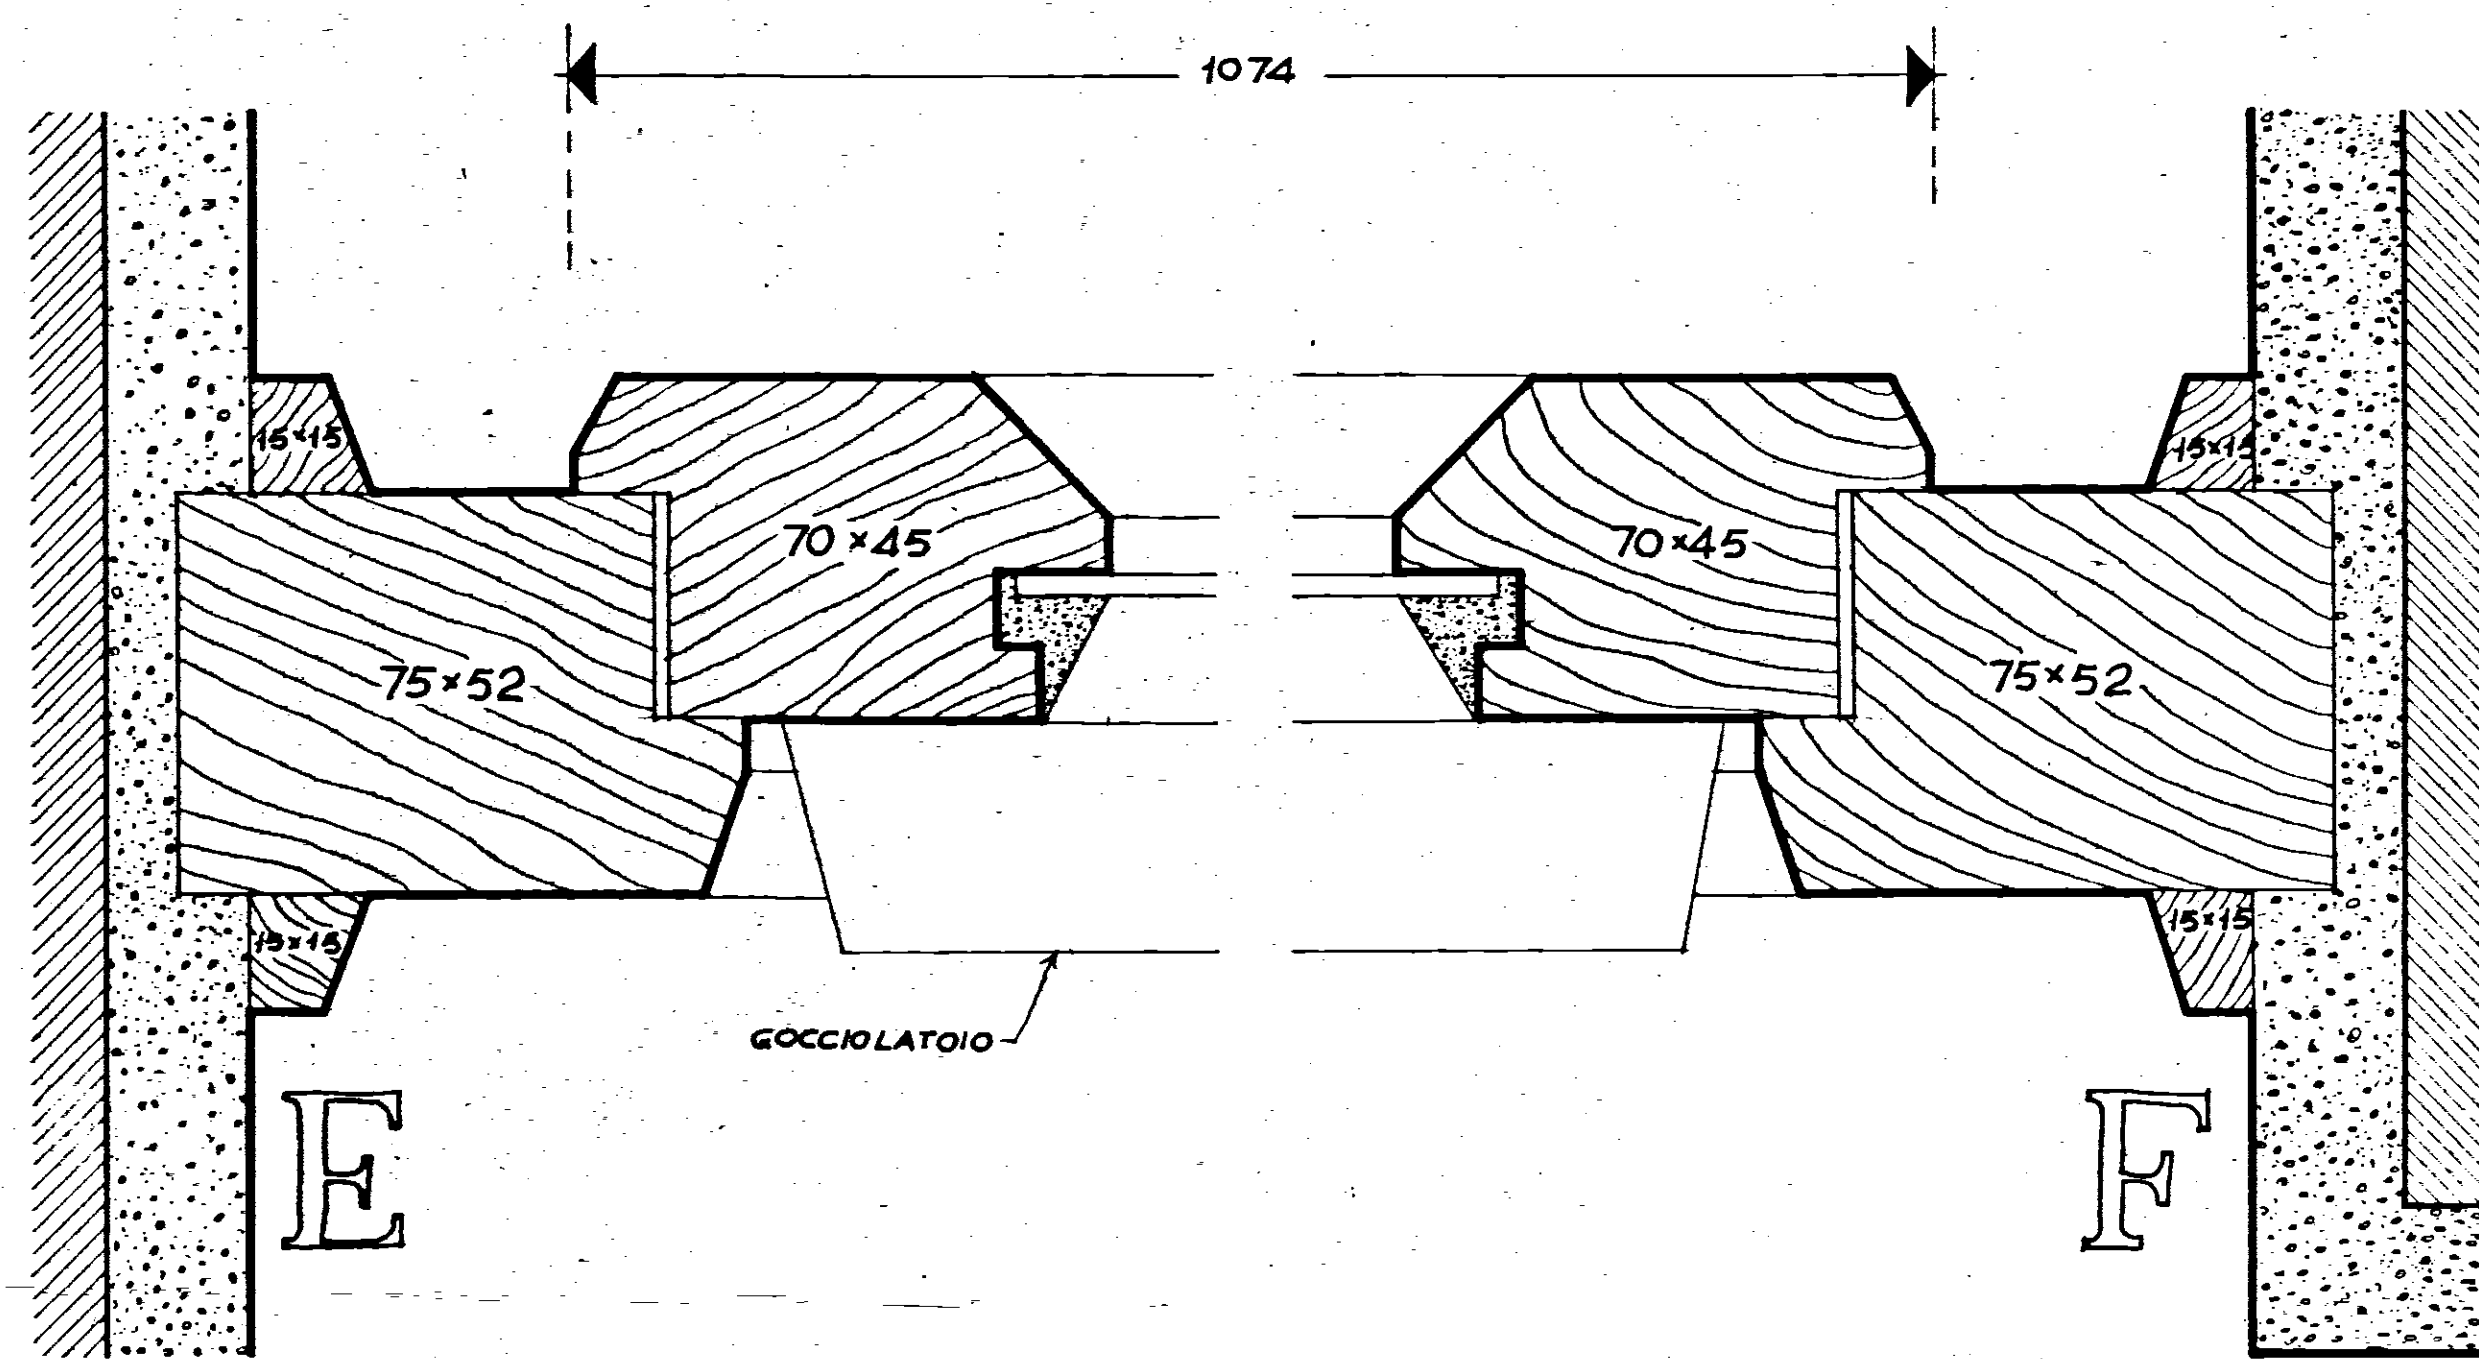


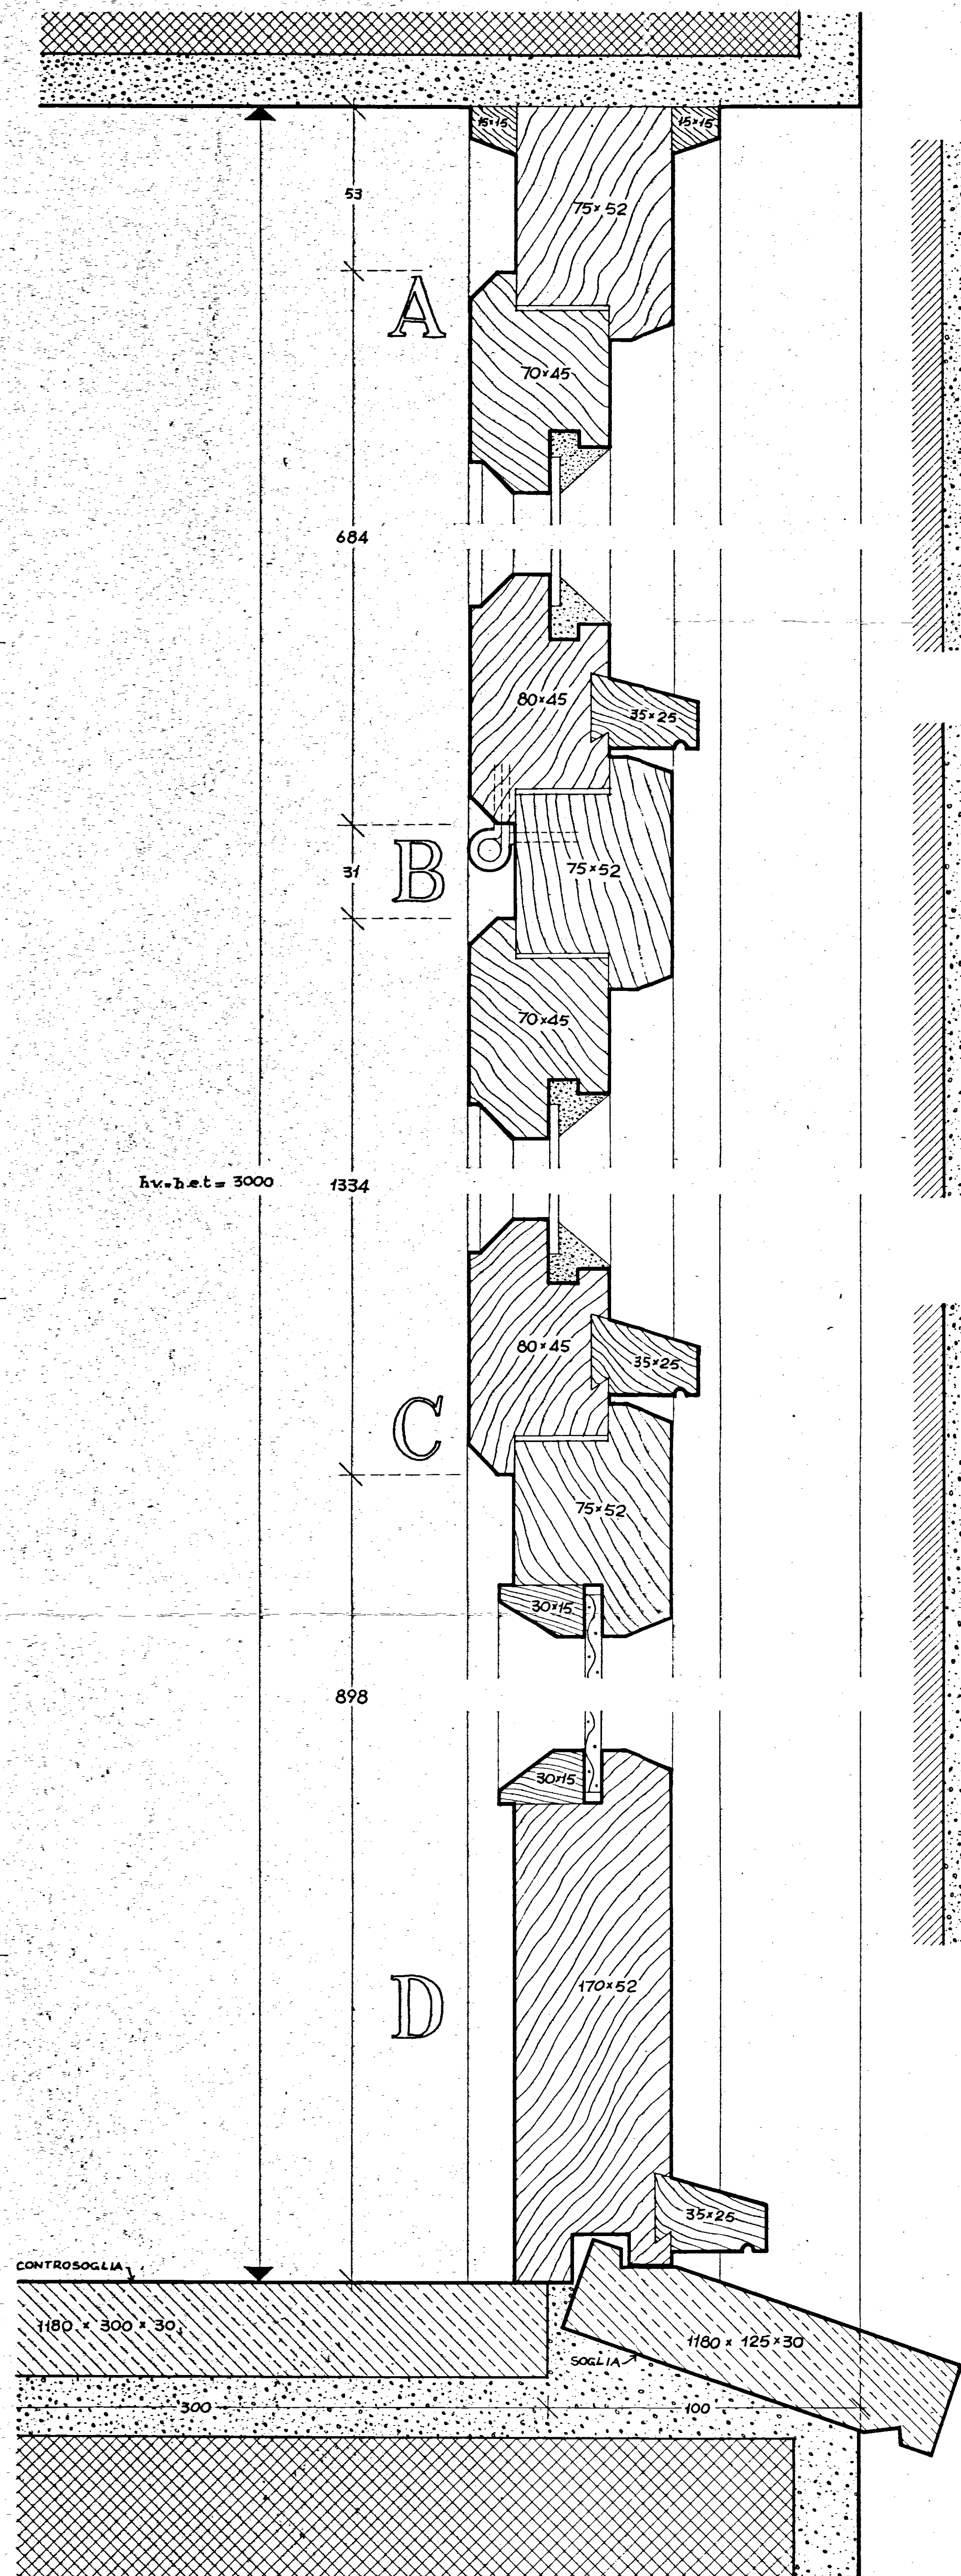

STUDIO ARCHITETTI INGEGNERI - ROMA, 33 VIA RUBICONE	
GESTIONE INA-CASA ISTITUTO PER LE CASE POPOLARI - NUCLEO EDILIZIO IN COMUNE DI LATIANO	data 20 - 3 - 1958
INFISSI ESTERNI - FINESTRA SCALA - TIPO 4	progettista
scala 1:4	dis. n.° 104
progettista ARCH. CARLO CHIARINI - Capo Gruppo ARCH. CARLO AYMONINO ARCH. MARCELLO GIRELLI ING. BALDO DE ROSA - ING. L. DOTI	dis. F.D.R.