

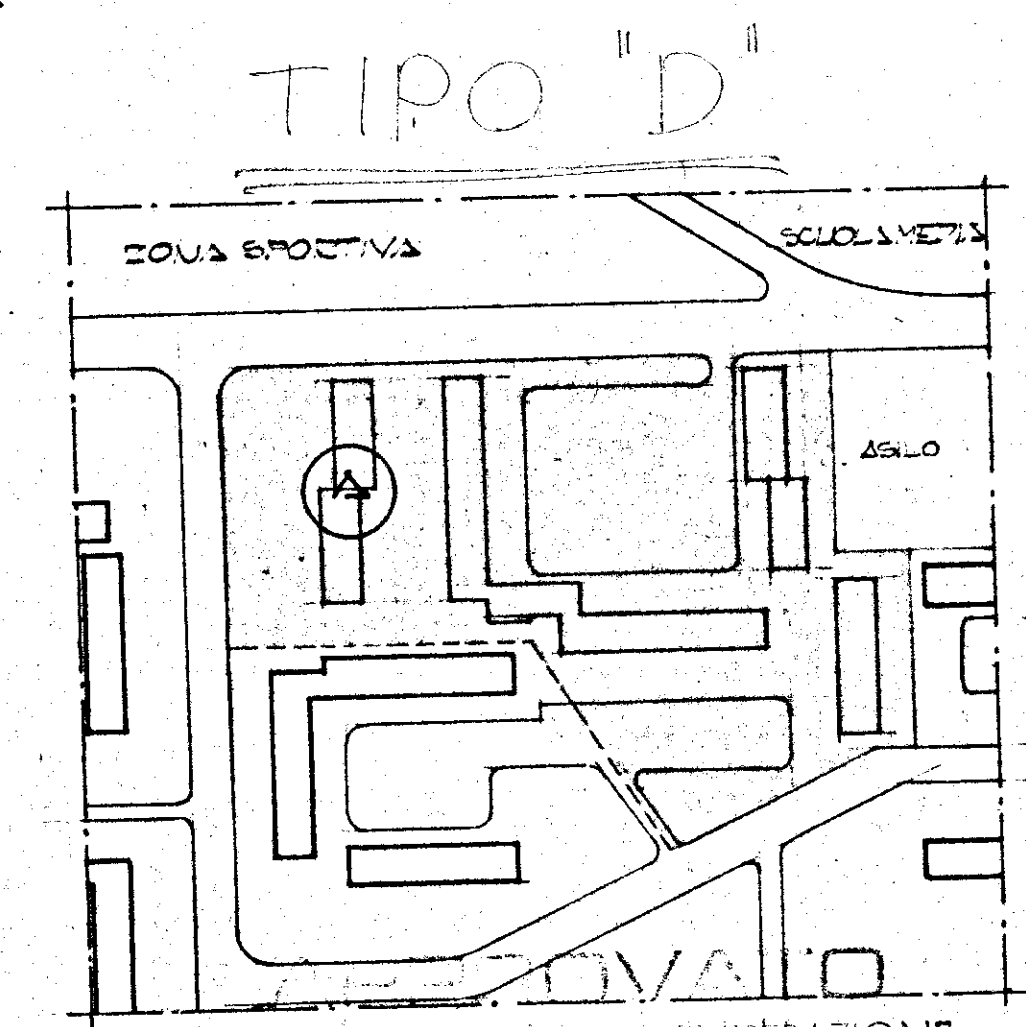


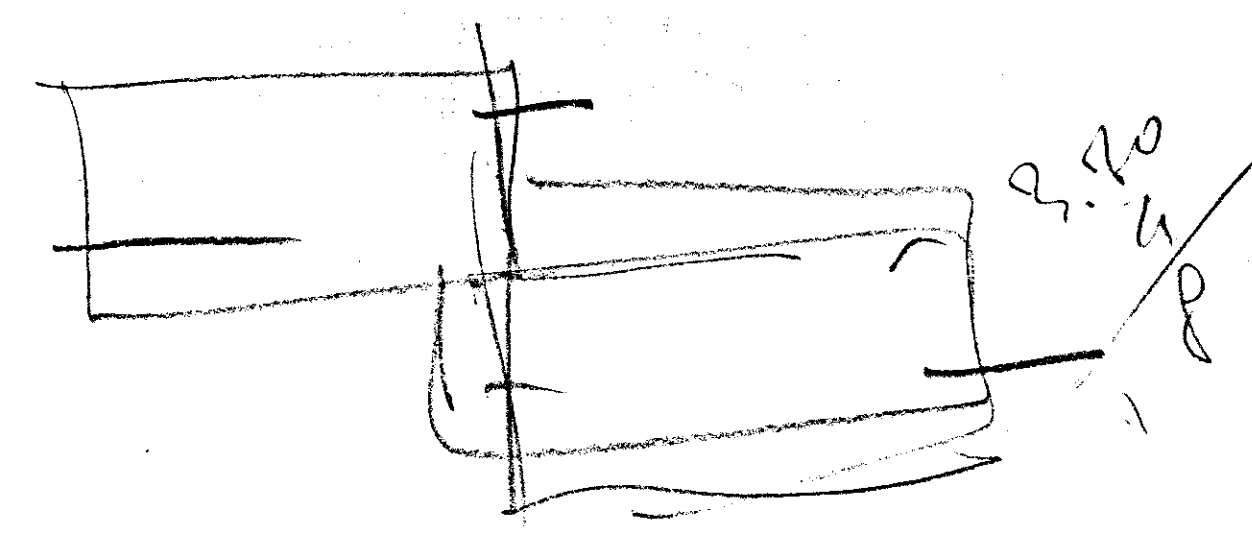

COSTITUIRE CASE LAVORATORI		INTERVENTO N. 1211		I.A.C.P. BRINDISI	
L. GE. 14/2/62 N. 60		3° TRIENNIO			
COMITATO ESECUTIVO PER LA COSTRUZIONE DI ALLOGGI INERENTI QUARTIERE GAUTIELLI				DATA 22.5.71	AGG. N. 2/2
				AGG.	AGG.
EDIFICIO "A" (7VANI)				RAPPE	
PIANTA PIANO TIPO D				1:50	
Dott. Arch. E. NESPEGA	Edilizia				
Dott. Ing. A. CORRADO	Edilizia				
Dott. Ing. F. CARADORINI	Prog. e Costi				
Dott. Ing. M. BOLOGNESE	Strutt. e Calc.				
Dott. Ing. M. VIVARELLI	Imp. Tecnici				

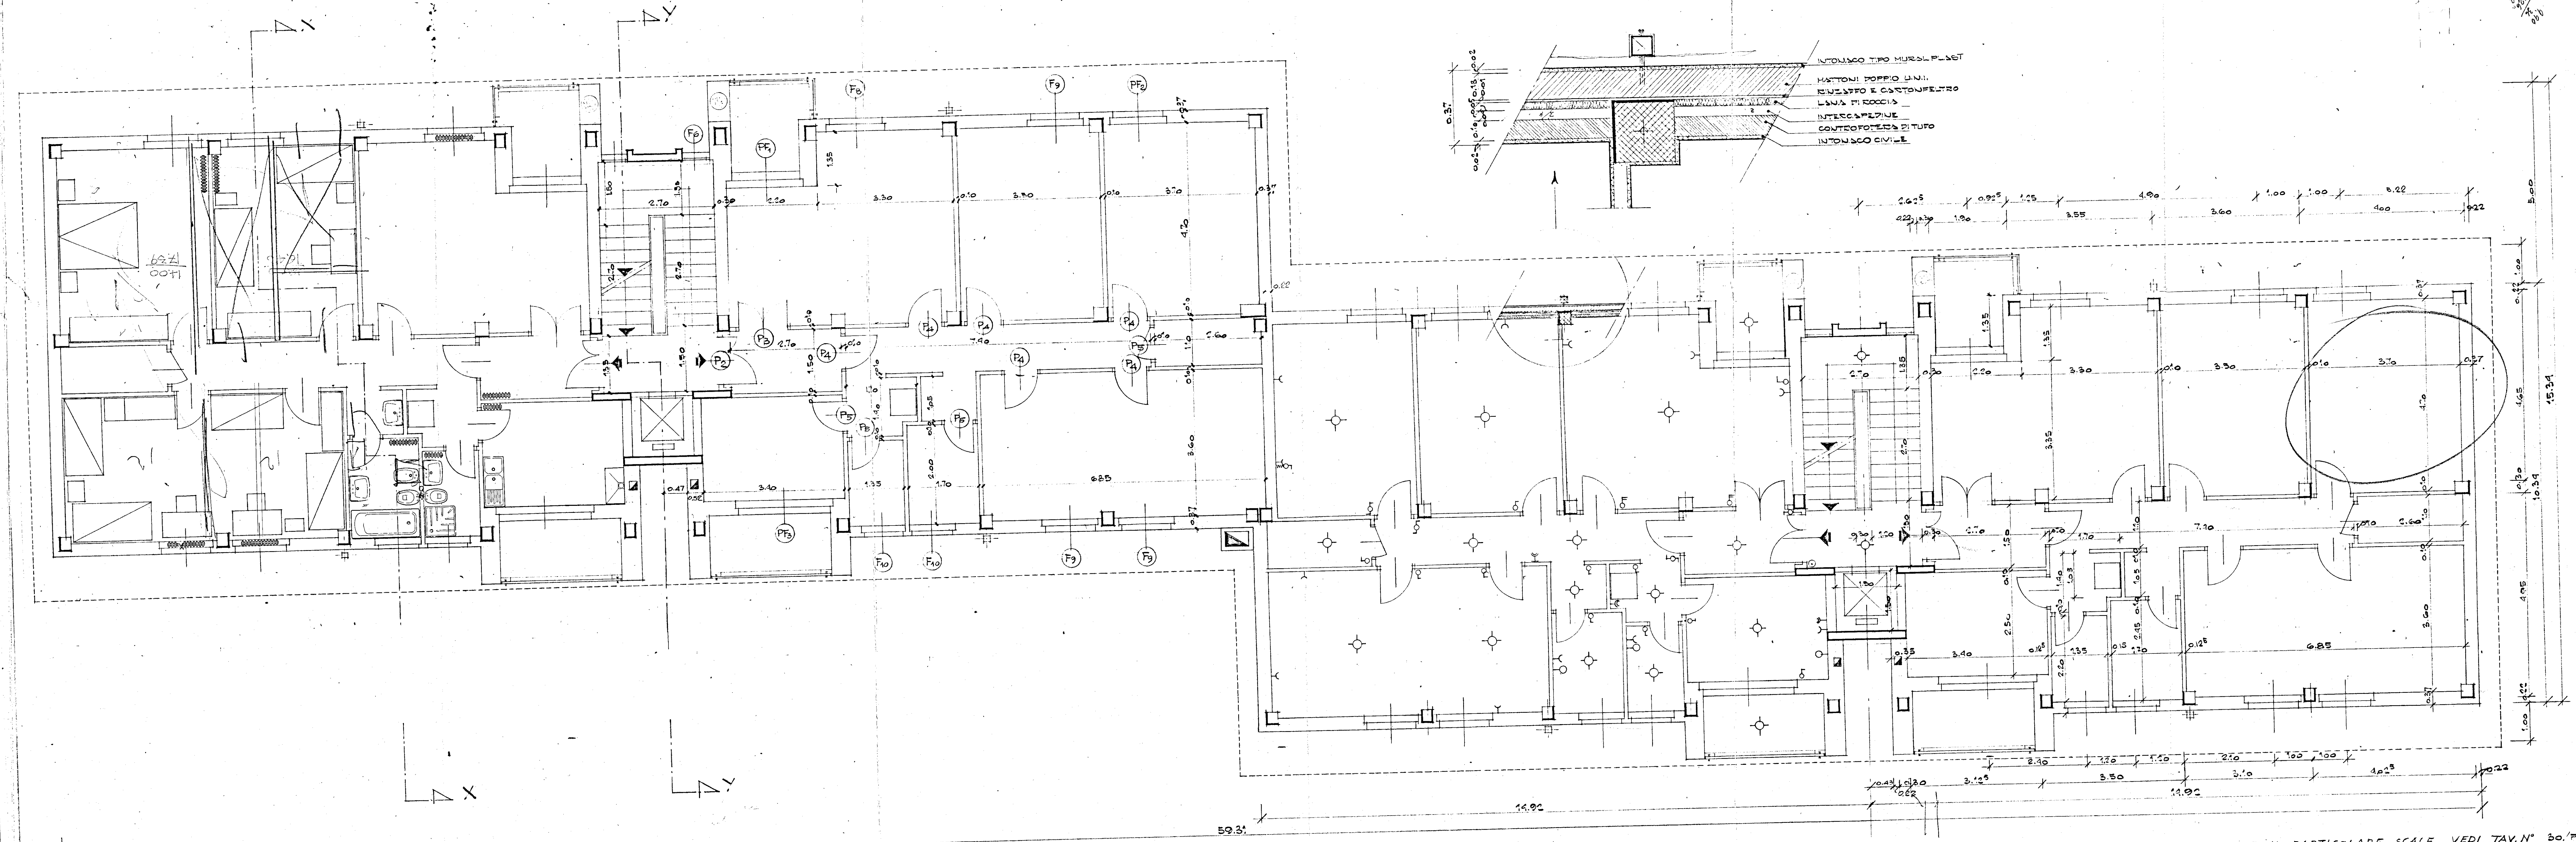

NB. PER IL PARTICOLARE SCALE VEDI TAV. N° 20/P
PER IL PARTICOLARE INFESSI VEDI TAV. N° 21, 22, 23, P
PER I PARTICOLARI FACCIATE VEDI TAV. N° 20, P