CASE POPOLARI IN MESAGNE

PALAZZINA INTERNA

Pianta Secondo Piano
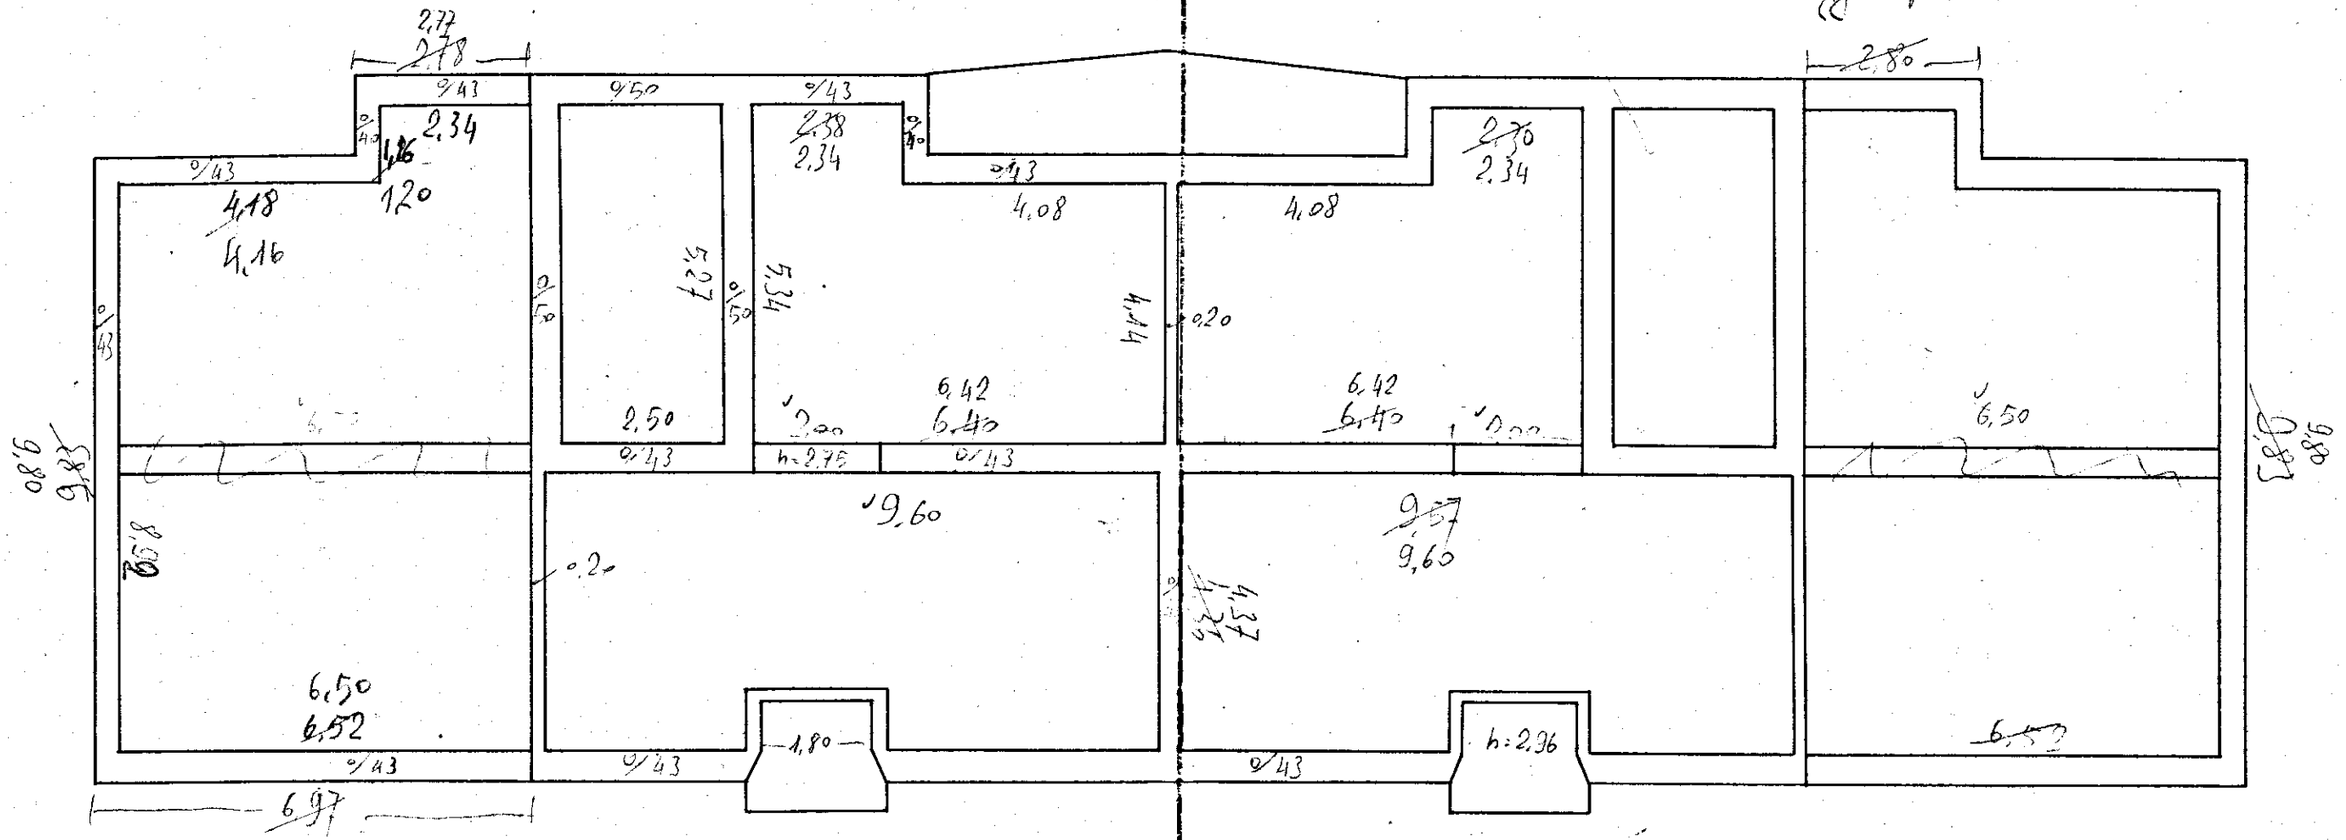
h attico tinaggi 1°p. = 0,81