

ISTITUTO AUTONOMO CASE POPOLARI
PER LA PROVINCIA DI BRINDISI

LEGGE REGIONALE n° 20 del 30.12.2005 art. 13
DELIBERA REGIONALE n° 1084 del 18.07.2006

LAVORI DI RECUPERO DEL PATRIMONIO EDILIZIO I.A.C.P.
NEL COMUNE DI SAN DONACI (BR)
LOTTE 2° E 3° - LARGO STANCA E VIA STURDA'

LOTTO 2°

PROGETTO ESECUTIVO

PROGETTISTA :
Dott. Ing. Giuseppe DE ANGELIS

RESPONSABILE DEL PROCEDIMENTO :
Dott. Ing. Mario QUARTA

COORDINATORE SICUREZZA
IN FASE DI PROGETTAZIONE:
Geom. Rocco CAFORIO

COLLABORAZIONE TECNICA:
GEOM. Fernando DEL PRETE
Geom. Vincenzo TONDO

TAV. 3


PIANTA PIANO RIALZATO

CALCOLO SUPERFICI
PIANO RIALZATO


— Soggiorno PRANZO = 20.81 mq.
— INGRESSO DISIMPEGNO = 2.86
— CUCINA = 6.90
— SERRANDA = 30.57 mq.

— W.C. = 2.62
— LETTO 4 = 8.74
— TOTALE = 41.93

N.B.
LE QUOTE SONO RIFERITE AL FINITO

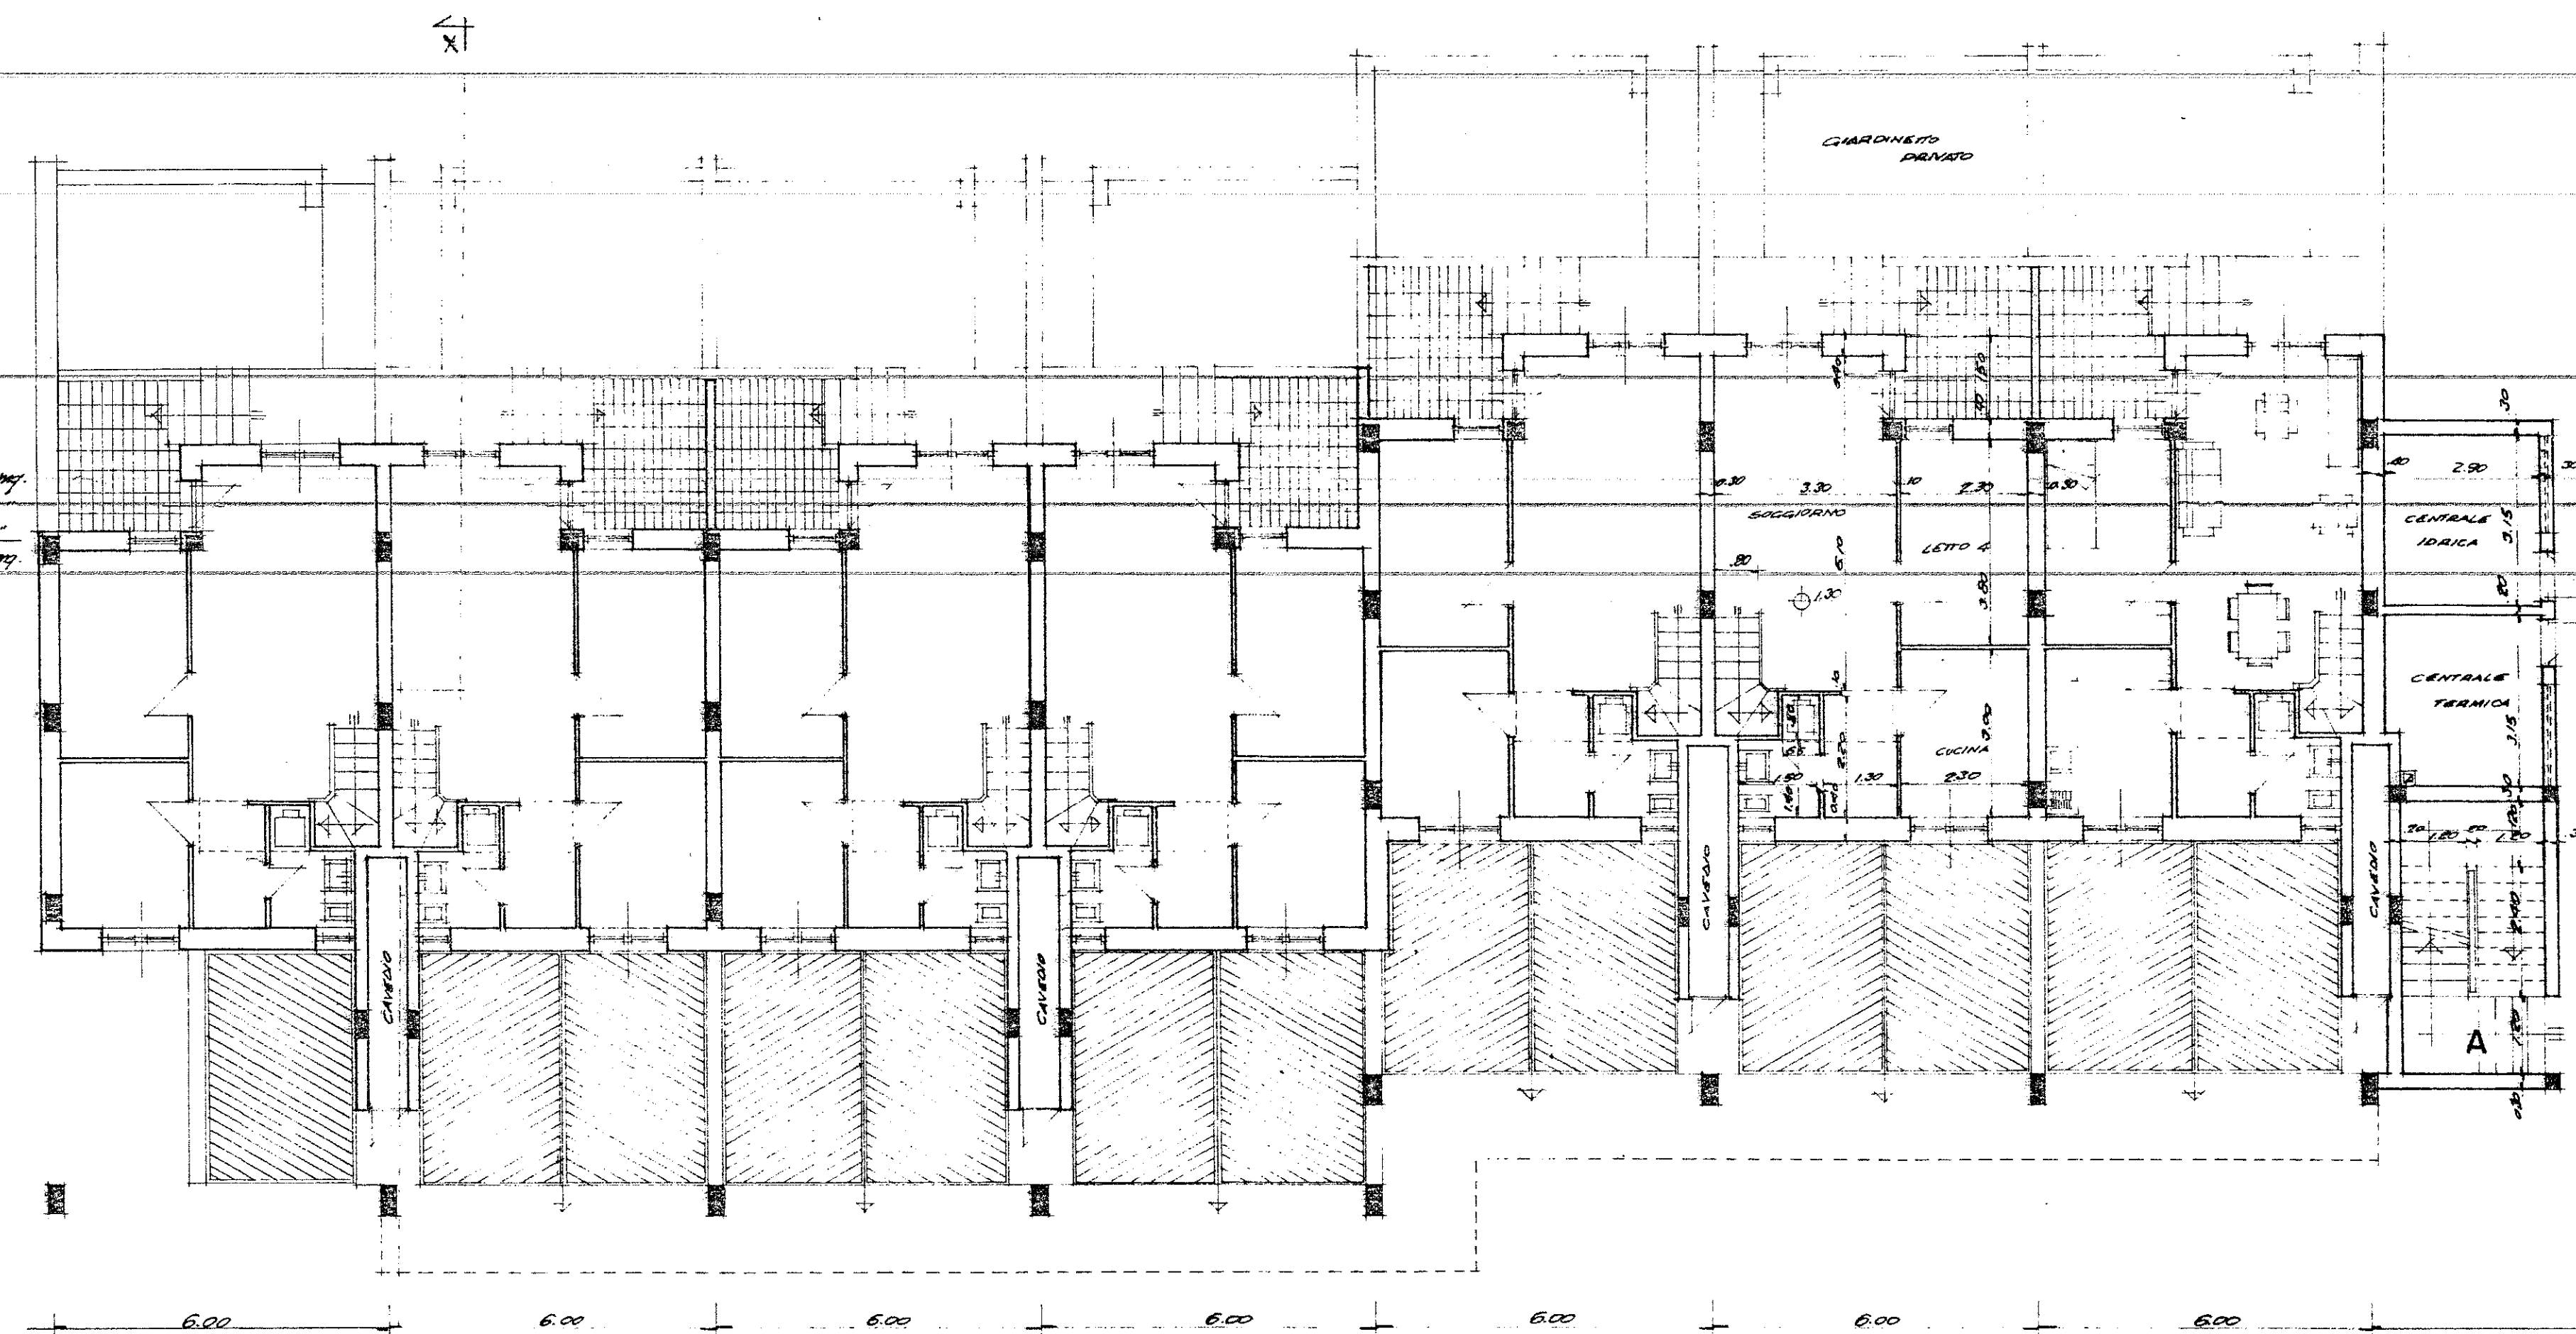

RIF. PROSPETTO A'

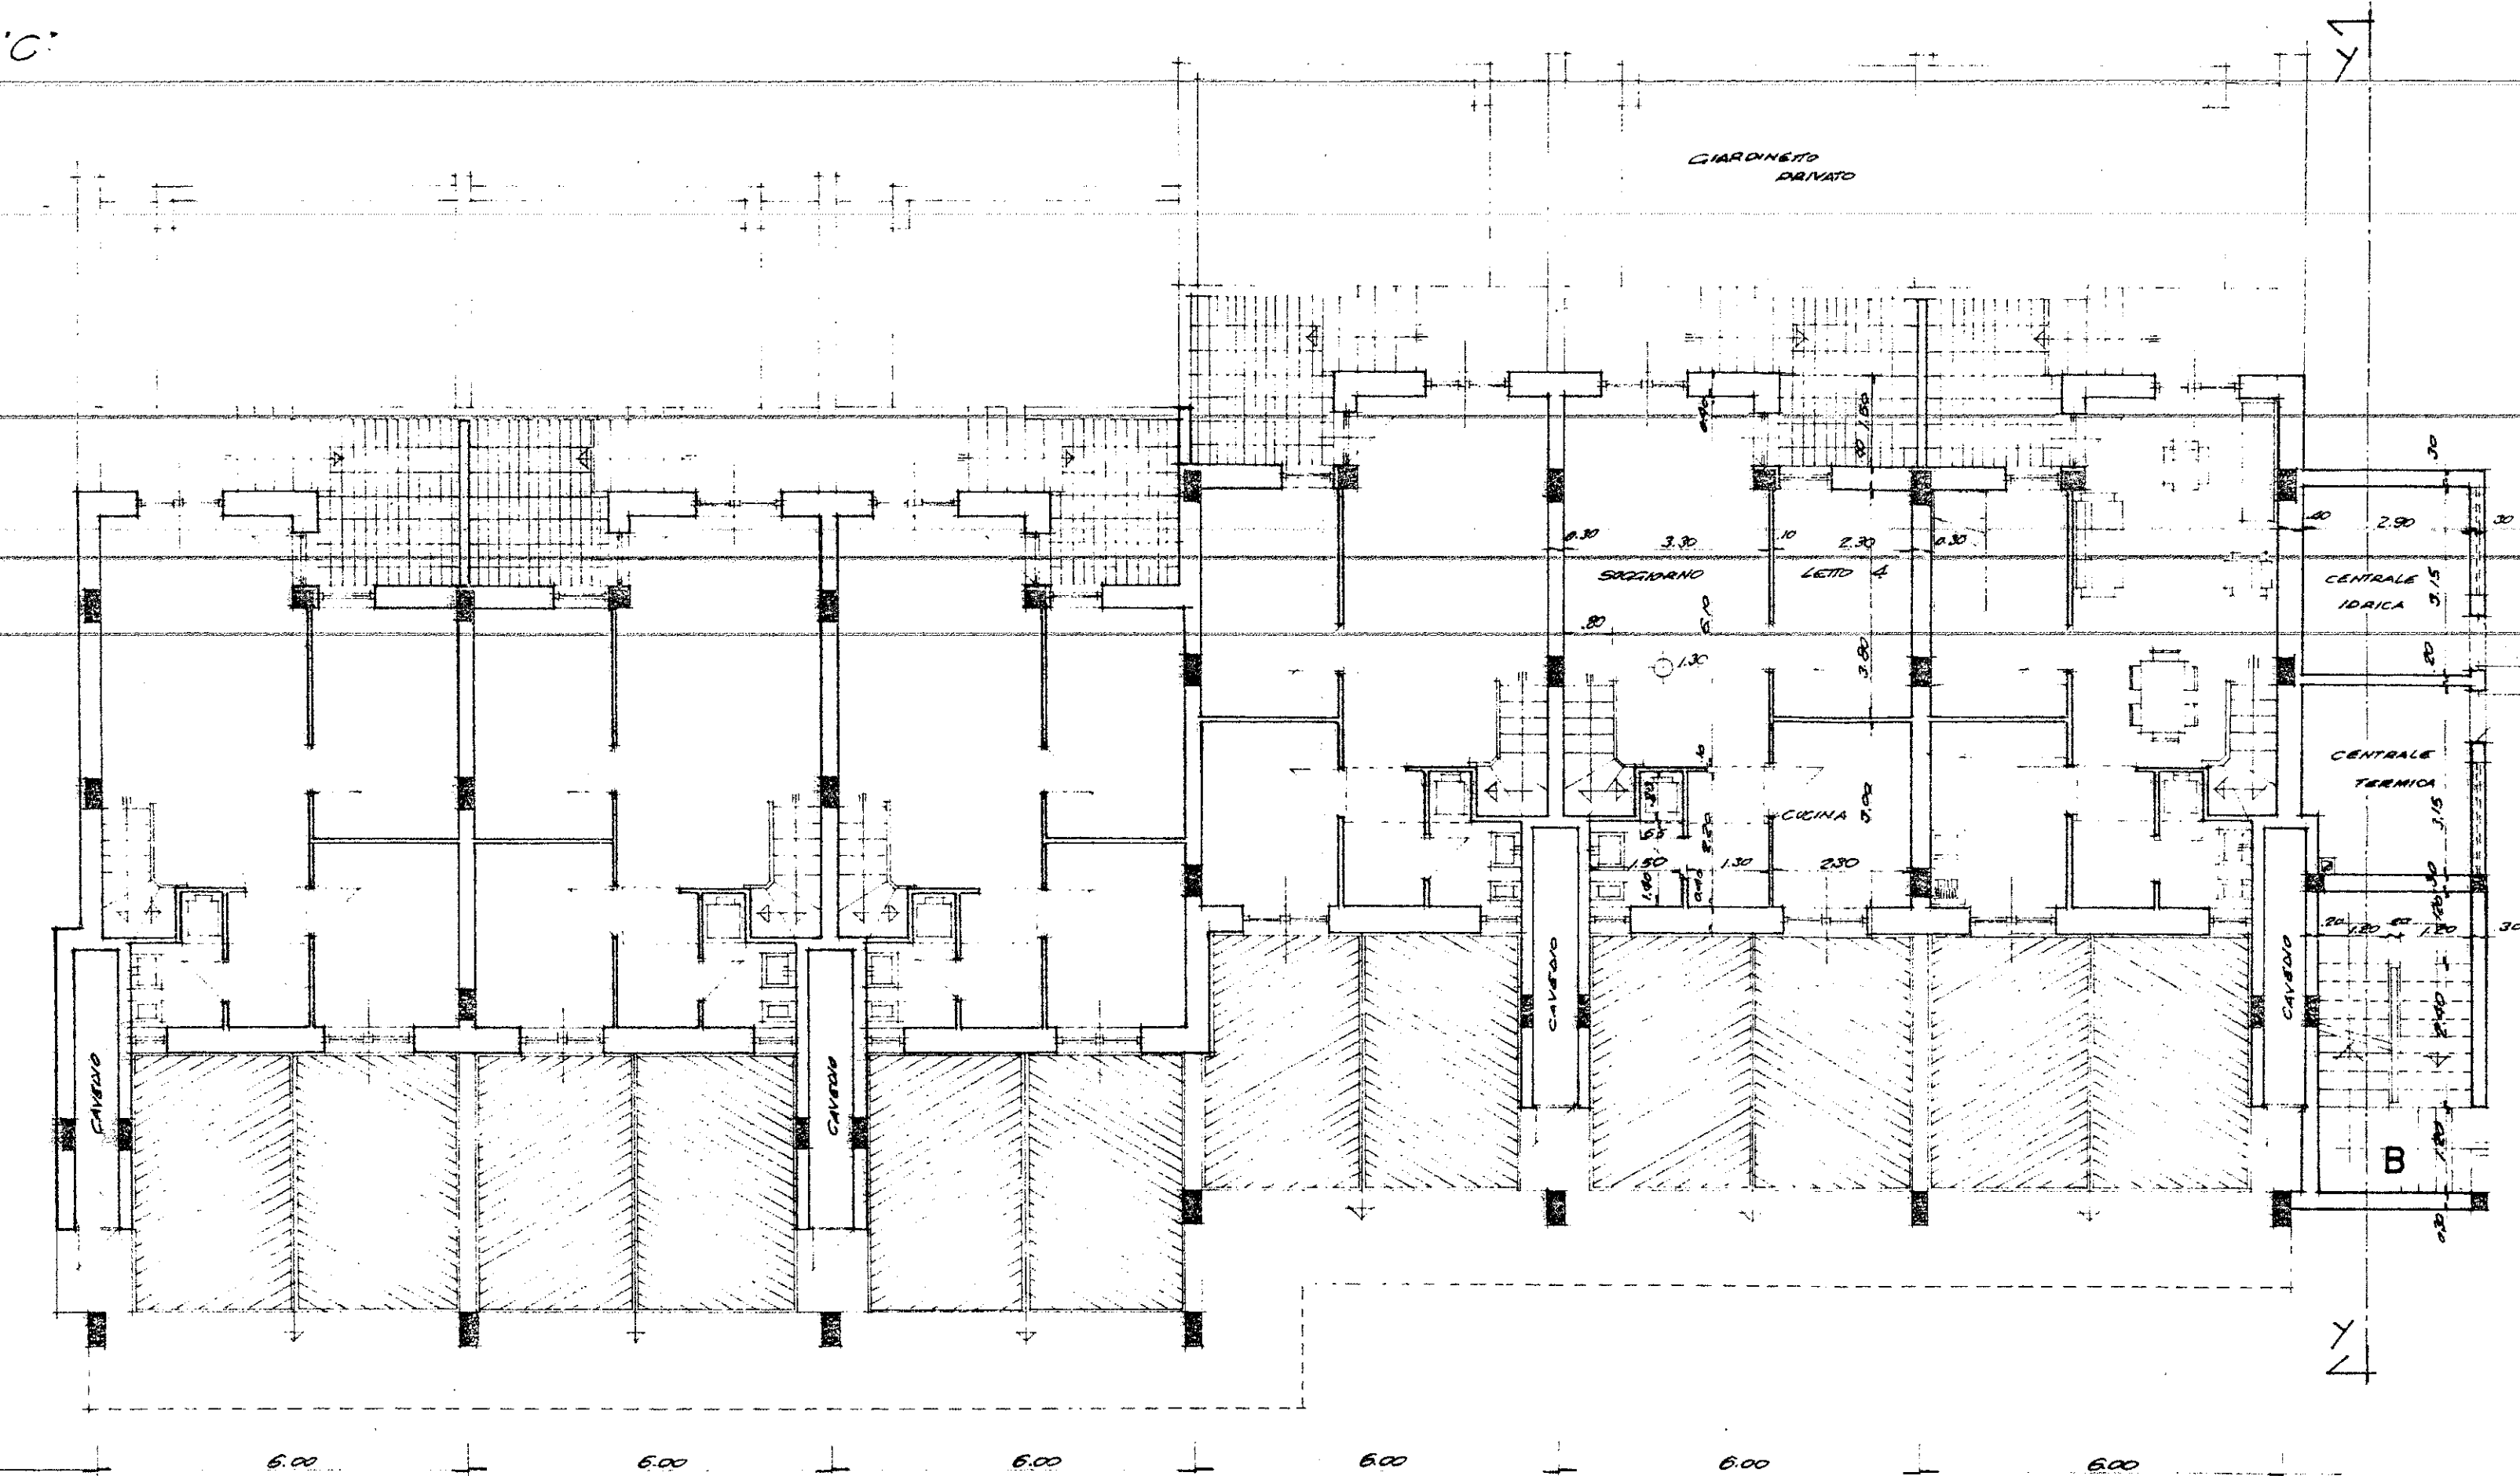

RIF. PROSPETTO B'