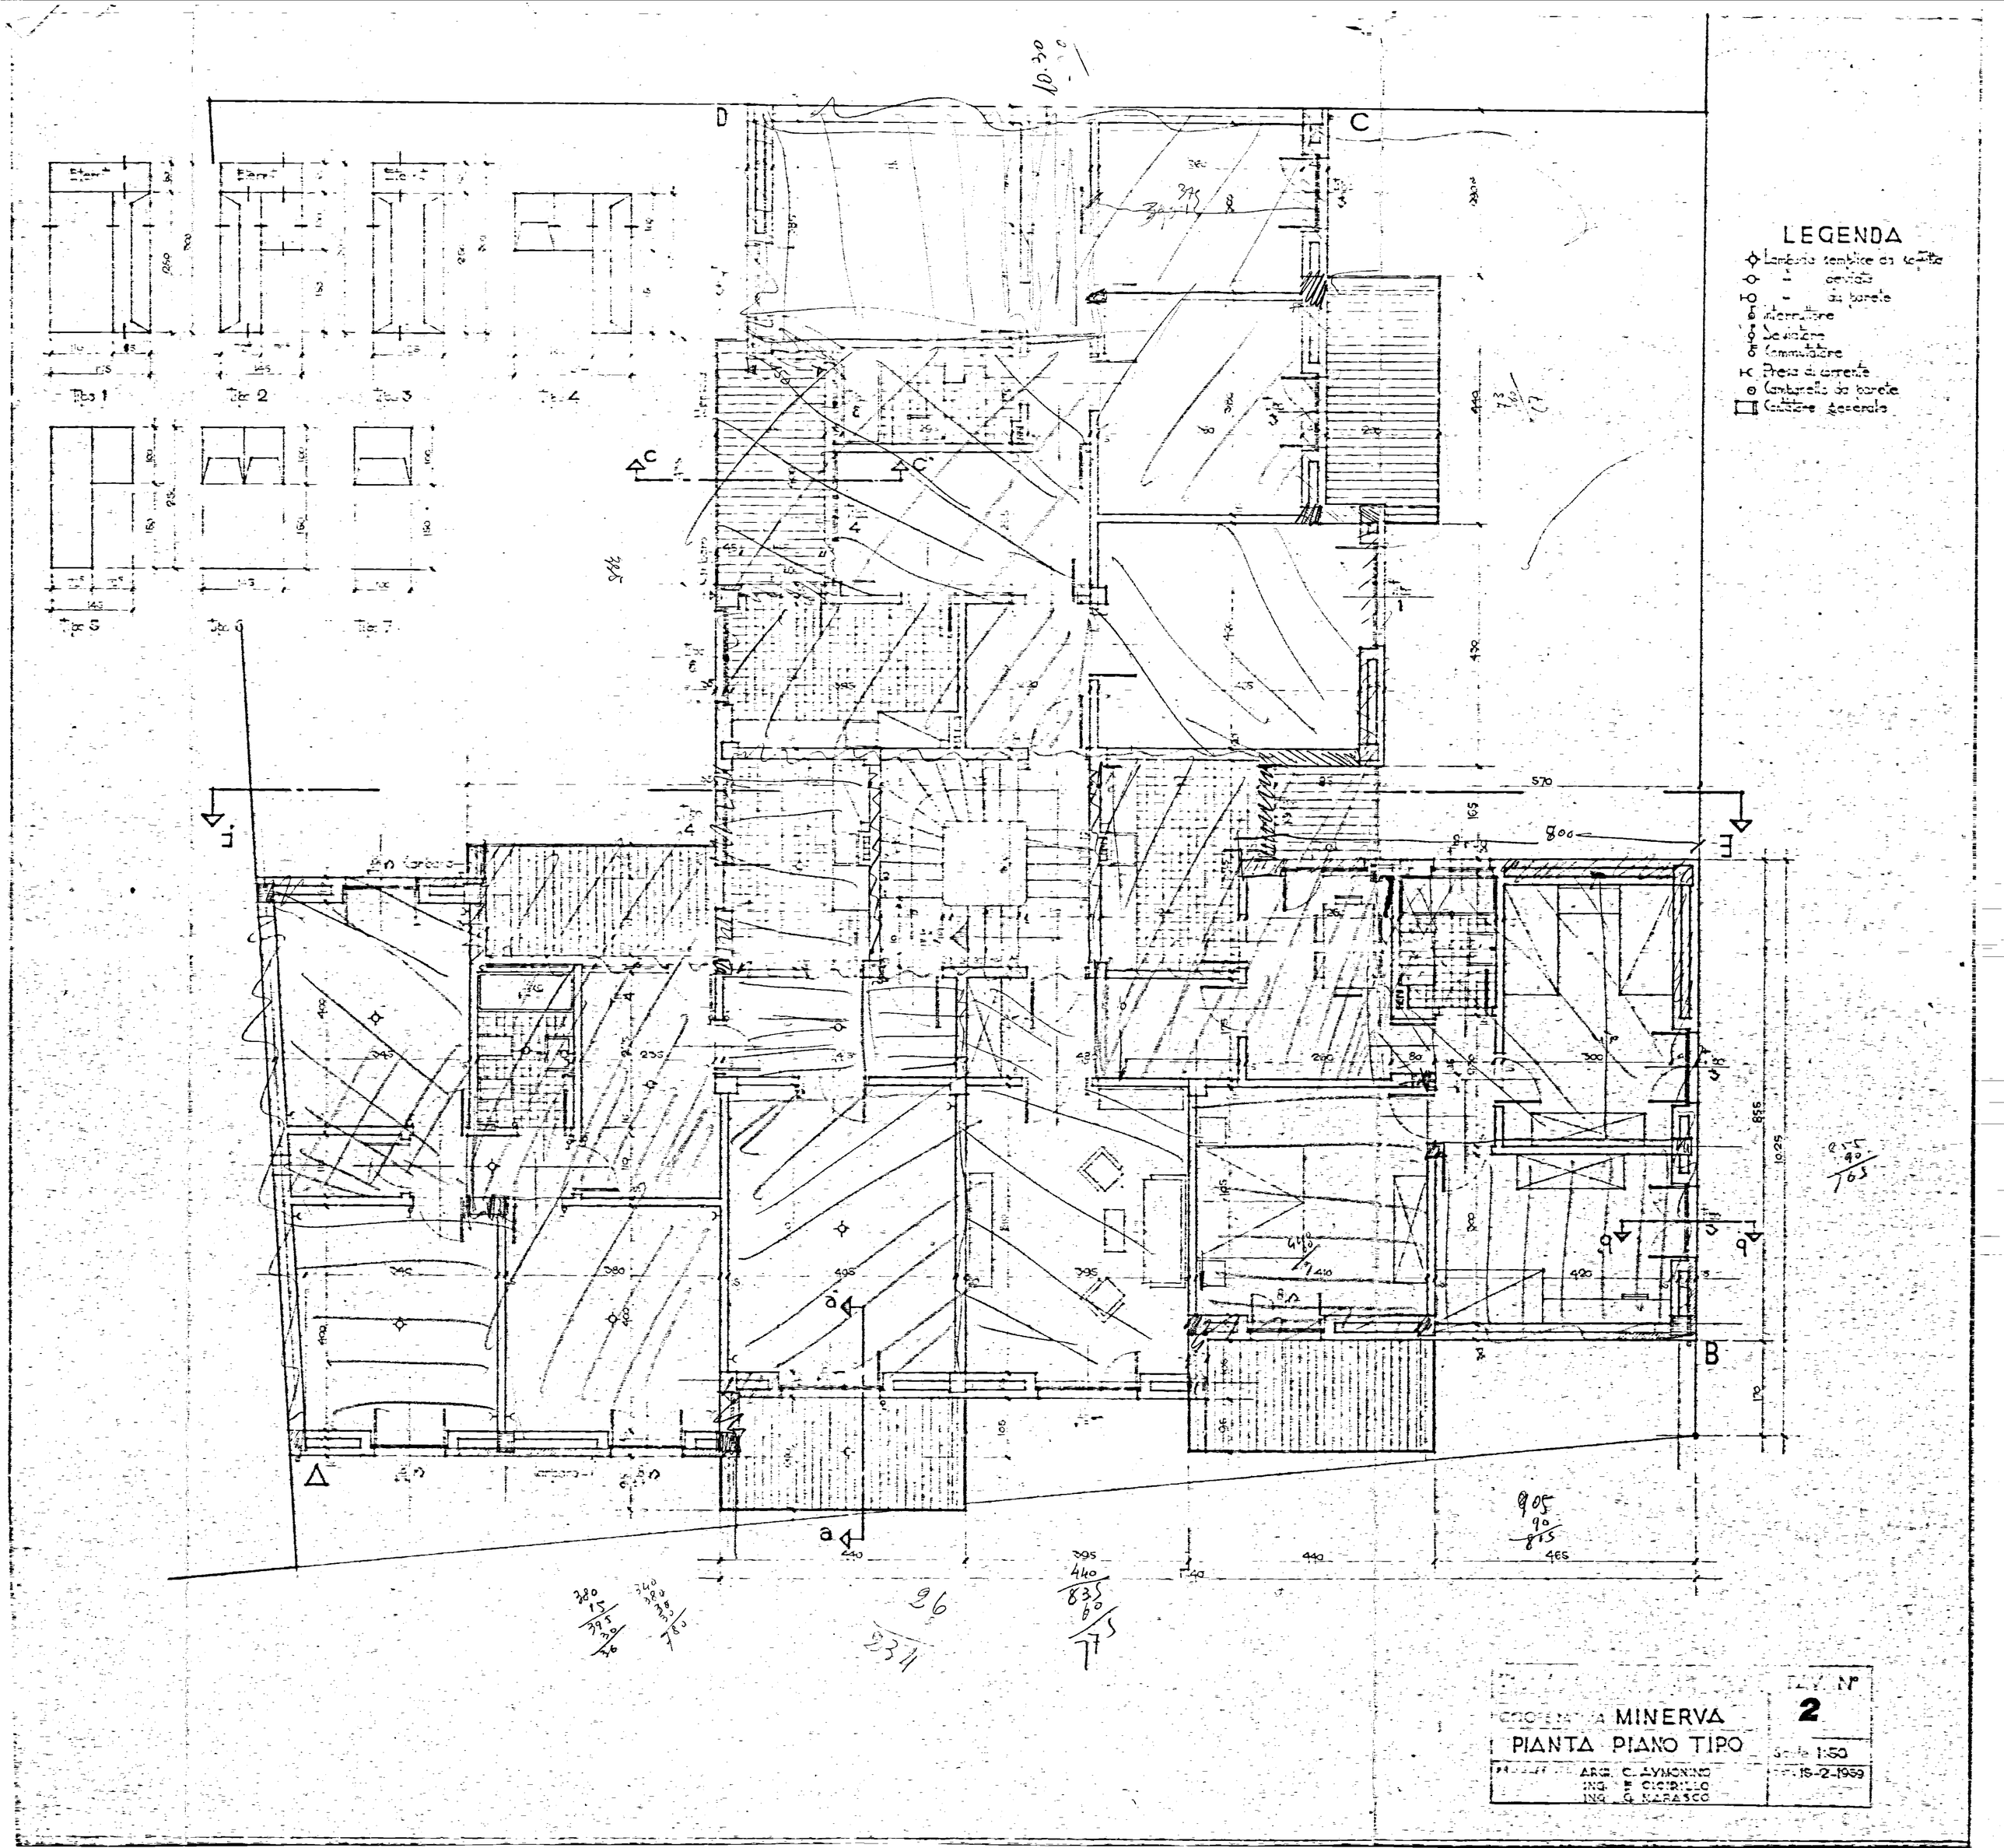
LEGENDA
Lampada semplice da soffitto
" " centrata
" " da parete
Interruttore
Deviatore
Commutatore
Presa di corrente
Campanello da parete
Cassetta generale
Tipo 1
Tipo 2
Tipo 3
Tipo 4
Tipo 5
Tipo 6
Tipo 7
PROGETTO MINERVA
PIANTA PIANO TIPO
ARCH. C. LAVMONINO
ING. F. CICIRILLO
ING. G. MARASCO
TAV. N° 2
Scala 1:50
Napoli 15-2-1959