Pal. 3 B linea ~~angolo~~
Lotto L.
1/7/68

IMPRESA CORRADO BRINDISI, CORSO ROMA 101

QUARTIERE "S. ELIA" BRINDISI
PALAZZINA TIPO "B" IN LINEA

FONDAZIONE

SCALA 1:50
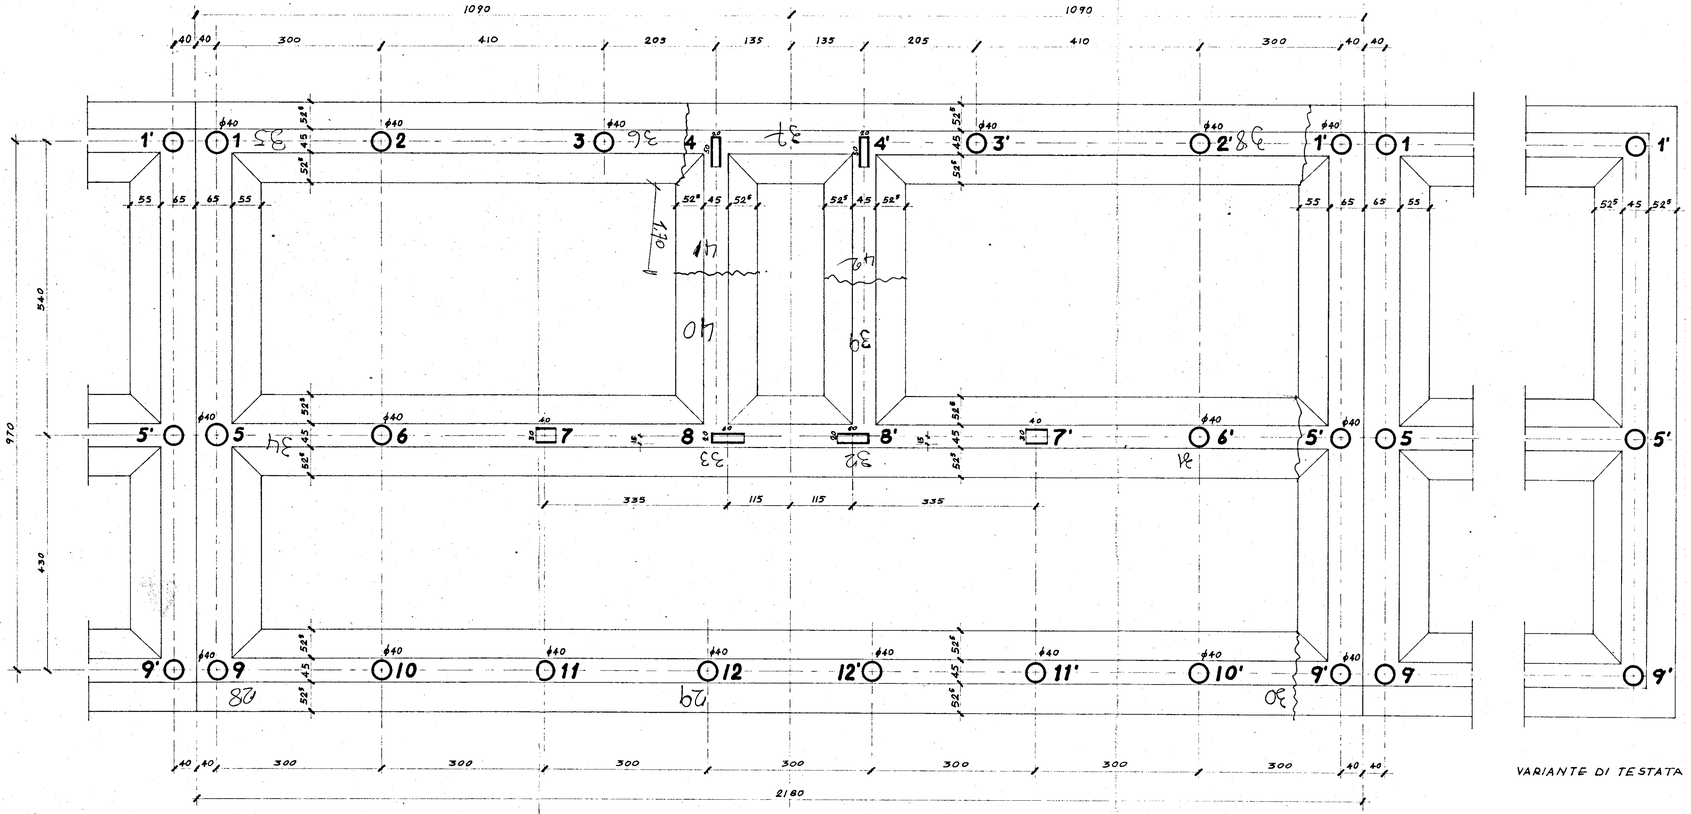
Brindisi, Maggio 1968