

BRINDISI 778  
11382


Fabbricato tipo A  
40 vani  
Particolare balconi 1:20  
- 2 FEB 1954

COPIA

Arch. G. Hruschi V. Lo Monaco



Visato il C.A.P.O. DEL SERVIZIO TECNICO  
PER L'OPERA CONFORME  
IL CAPO DELL'UFFICIO STUDI E PROGETTI  
(Prof. Arch. Pio Montesi)

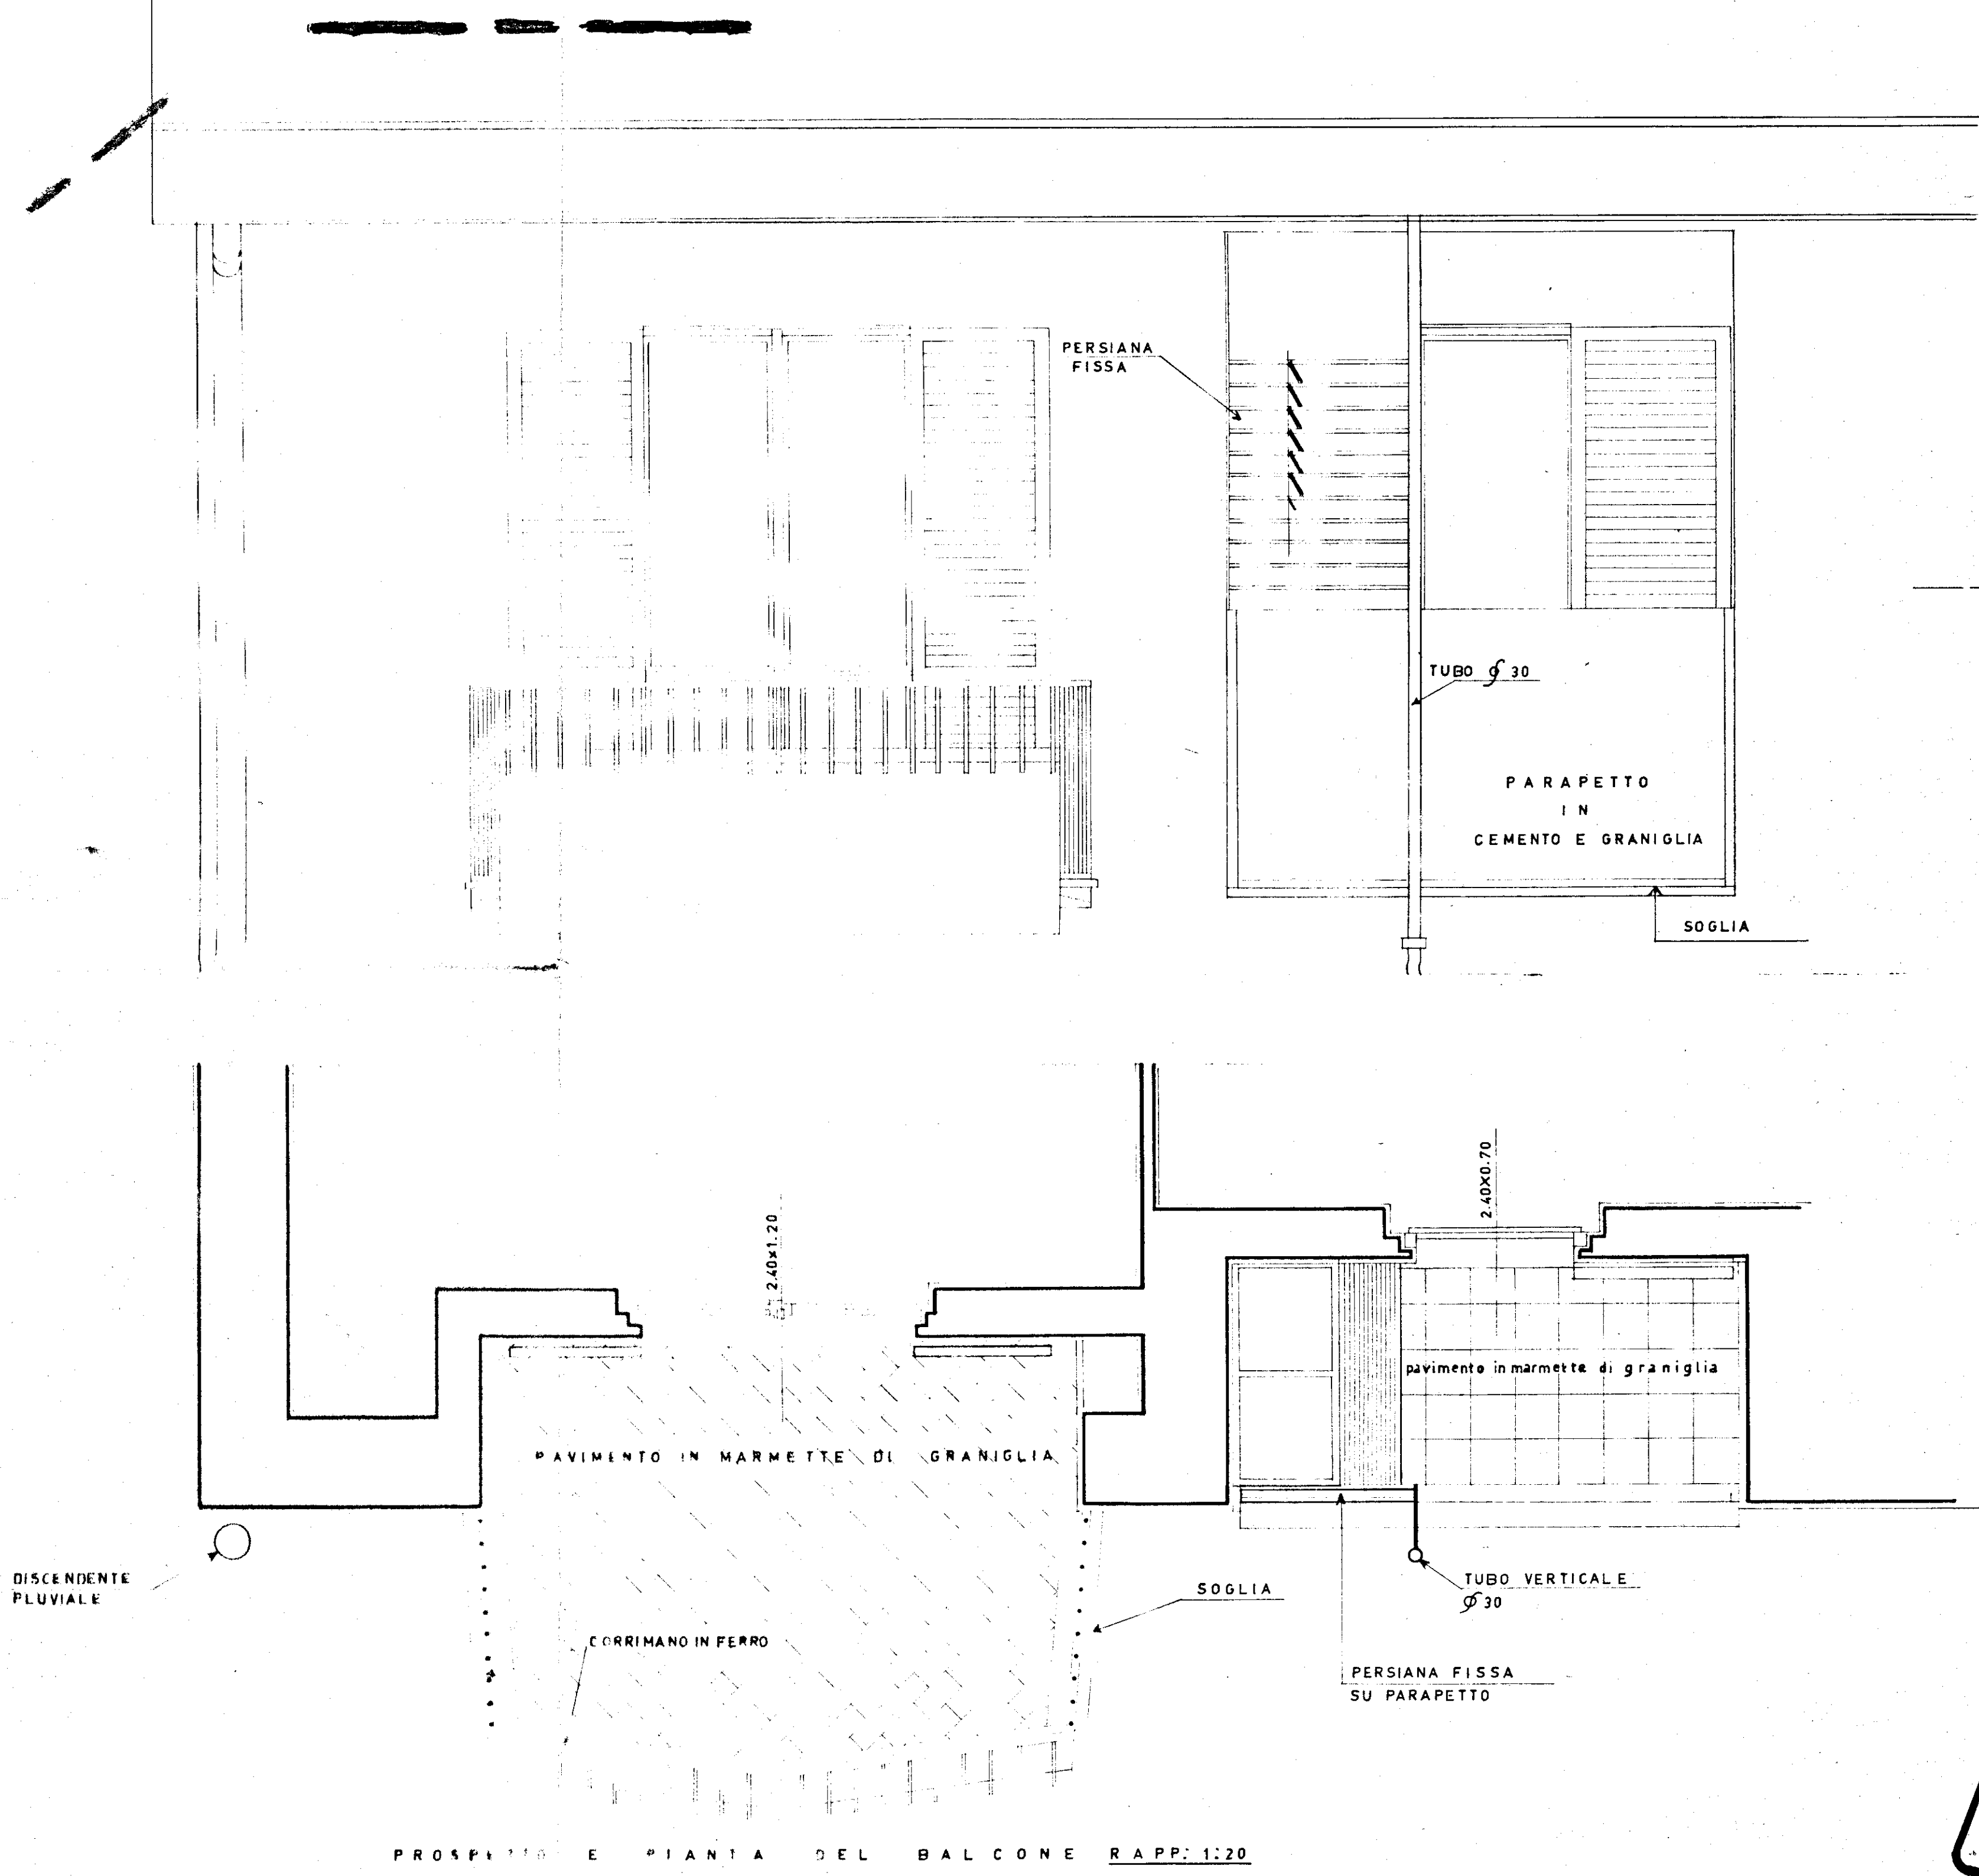

PARTICOLARE AL VERO DELLE PERSIANE

