


Calcestruzzo R 250
Acciaio Aq 42

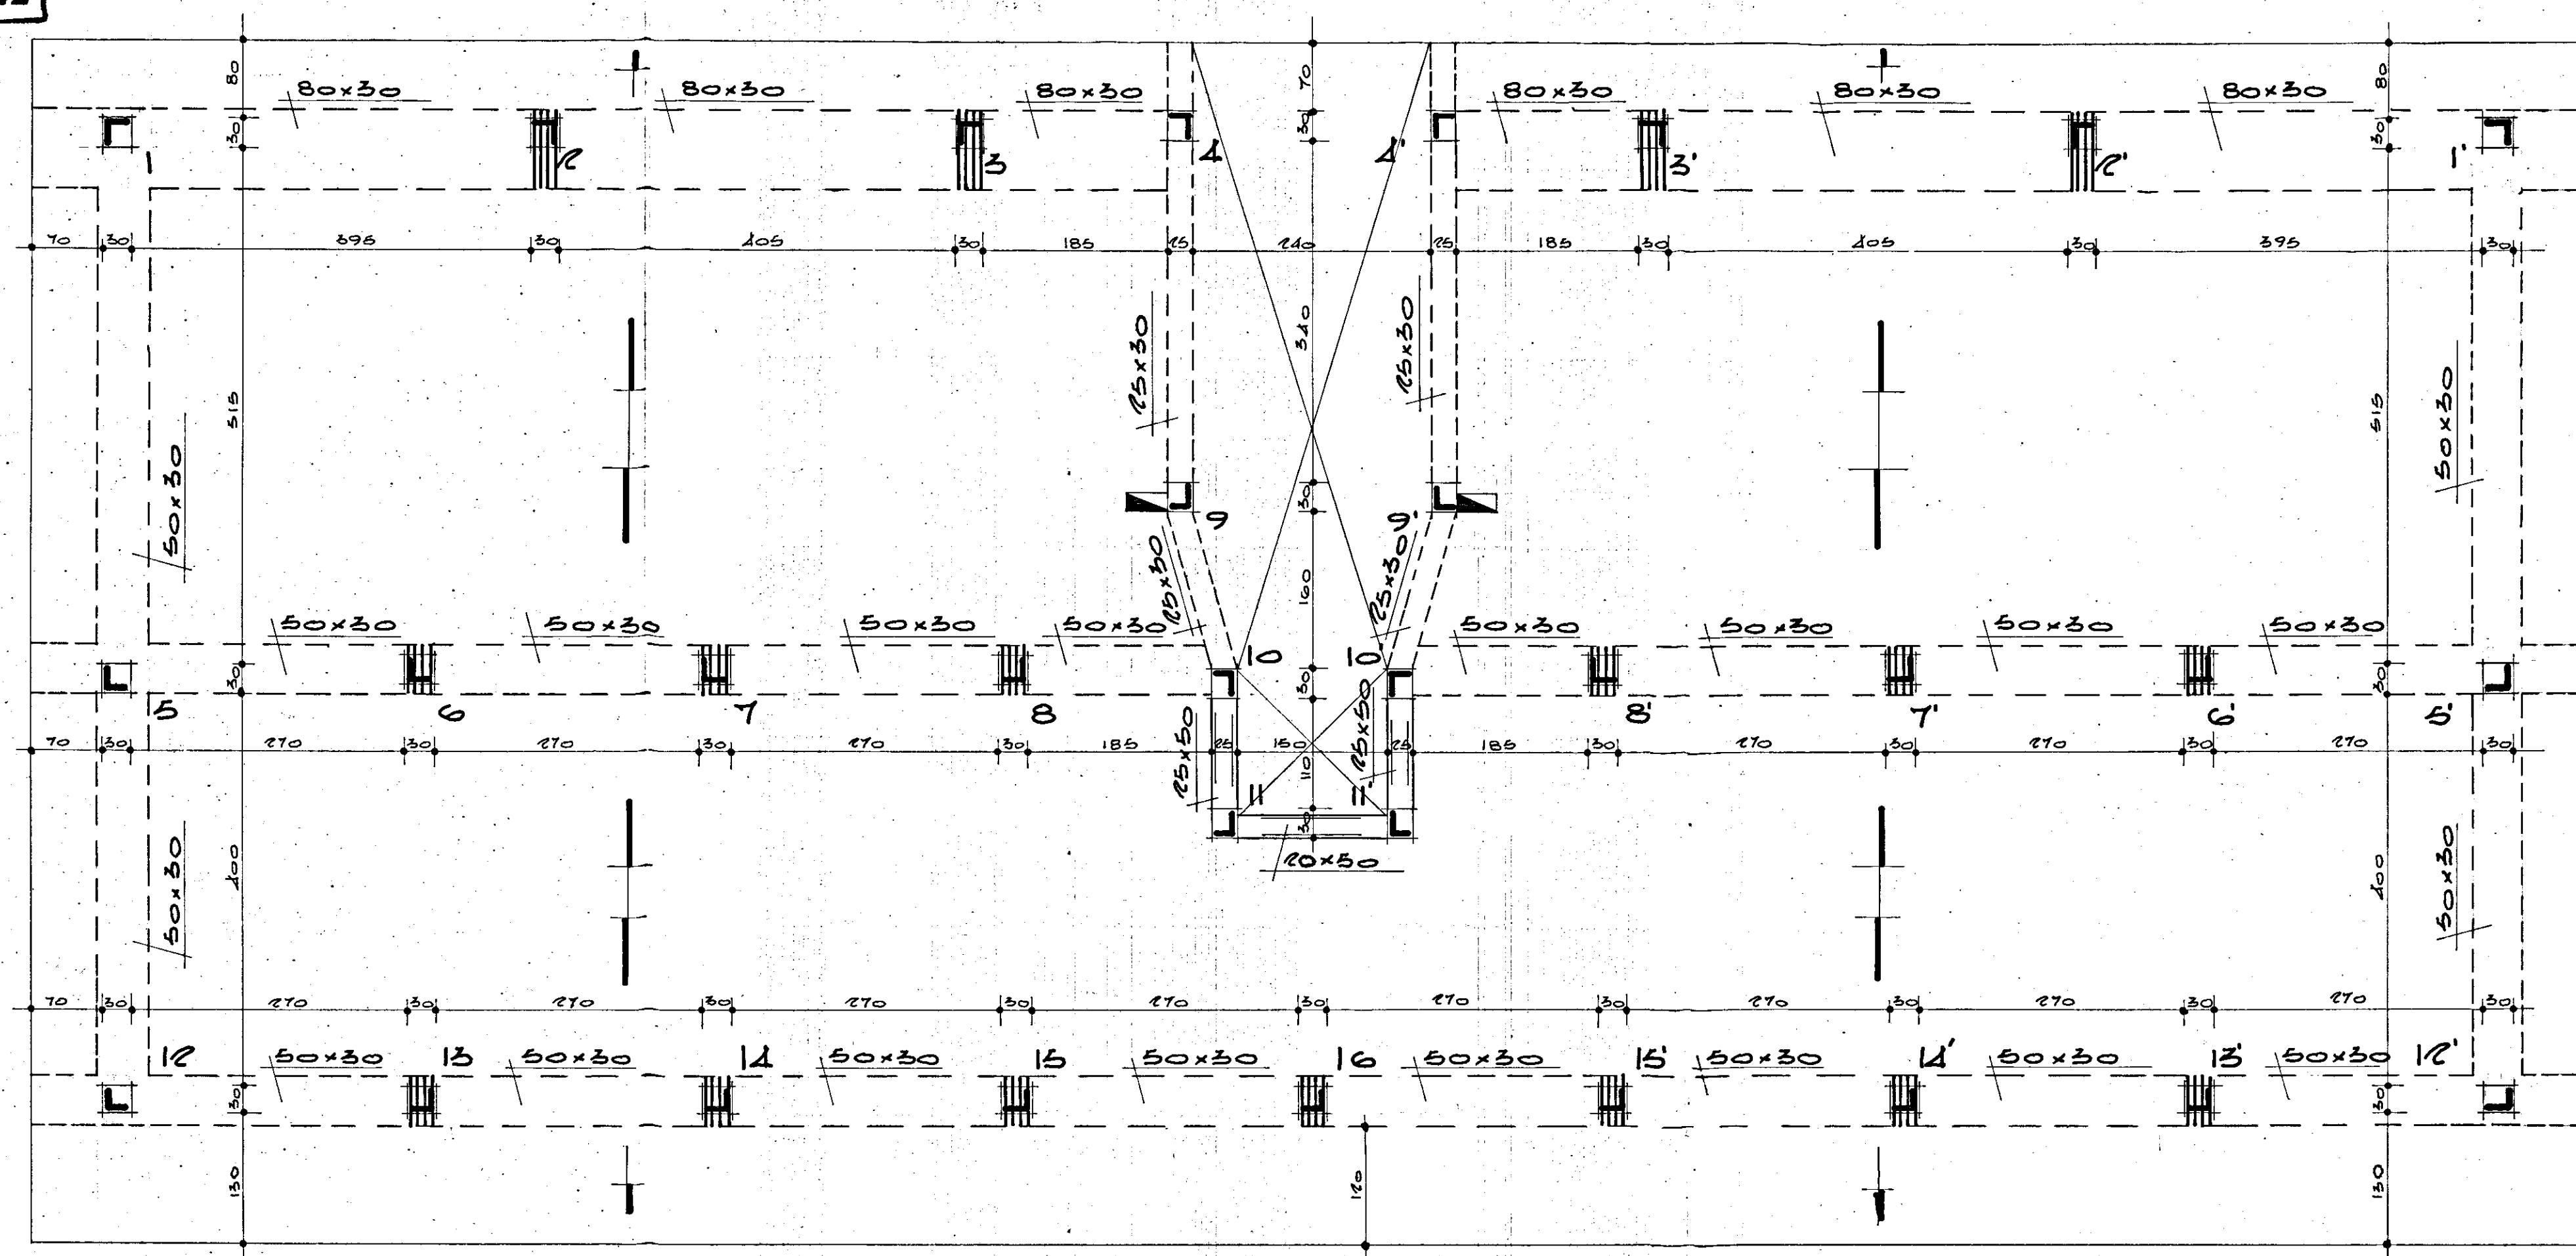

I CESTELLI SONO FORNITI
DA 1 & 18
SOLAIO H = 30
CANNA SHUNT 26x41

GESTIONE CASE LAVORATORI		STAZIONE APPALTANTE	
(LEGGE 14.2.1963 N° 601) INTERVENTO N° 1/AZ		I.A.C.P.	
QUARTIERE "S. ELIA" BRINDISI		data 5.VI.68	
Edilizia Sovvenzionata		aggiornamento	
EDIFICIO TIPO C		arch.	
CARPENTERIA COPERTURA		10	
Dr. Ing. Francesco D'ALONZO	EDILIZIA	note	
Dr. Ing. Elio ROMANAZZI	STRUTTURE		
Dr. Ing. Fausto FALIVA	IMPIANTI		
Dr. Ing. Aldo MALDARI	PROGRAMMAZIONE		
I.A.C.P.	DIREZIONE LAVORI	controllo	visto