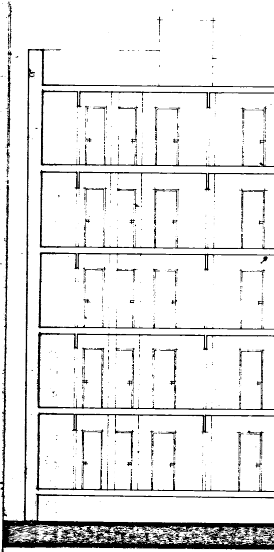

istituto autonomo case popolari

—— brindisi ——

legge 5·8·1978 **n.** 457 **III° biennio** 1982 · 83 COMPLET.
programma intervento n. *008 · 101 · 1*
codice *3167400801*

tav. 10

progetto per la costruzione di alloggi
popolari in FRANCAVILLA F.na
lotto **comparto** 8 **piano di zona** 167

VARIANTE AL PROGETTO APPROVATO DALLA C.E.C IL 10.5.1984

ufficio
progettazione
i. a. c. p.
brindisi

alloggi n. 60 **da mq.** 81

scala 1 : 100

SEZIONI

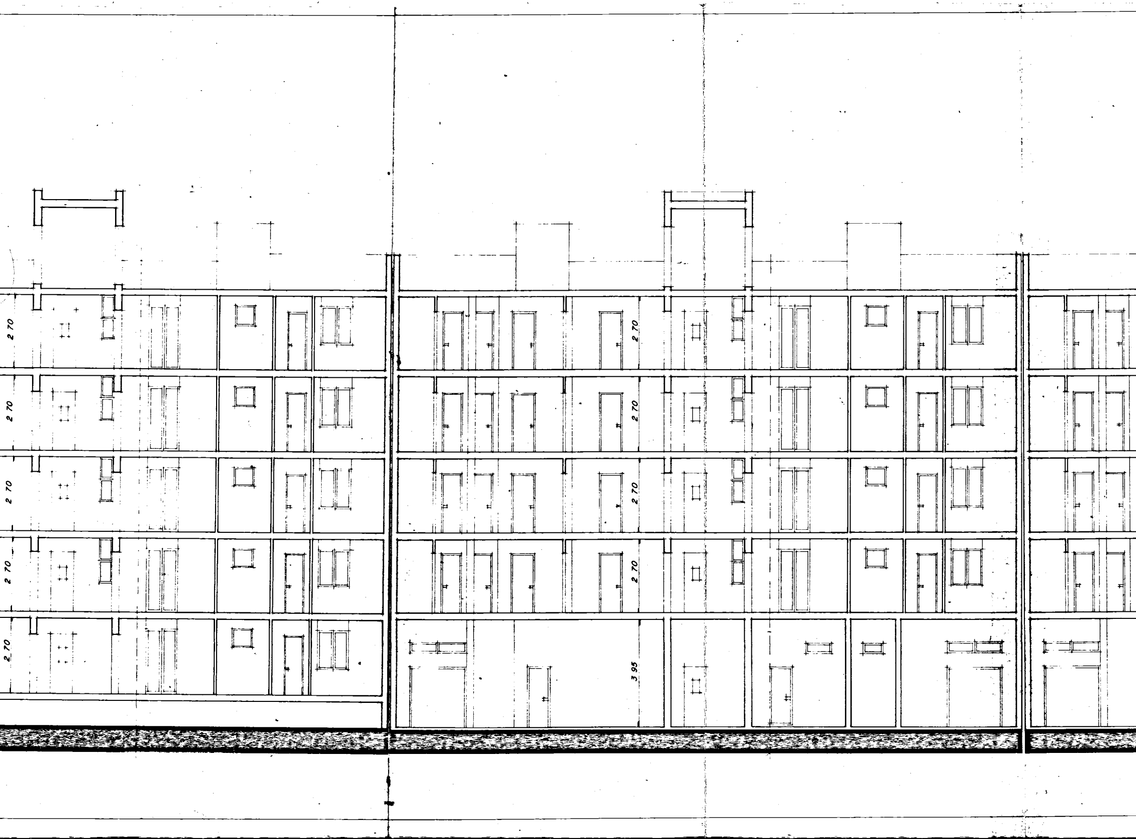
2 70
2 70
2 70
2 70
2 70
2 70
2 70
2 70
2 70
3 95

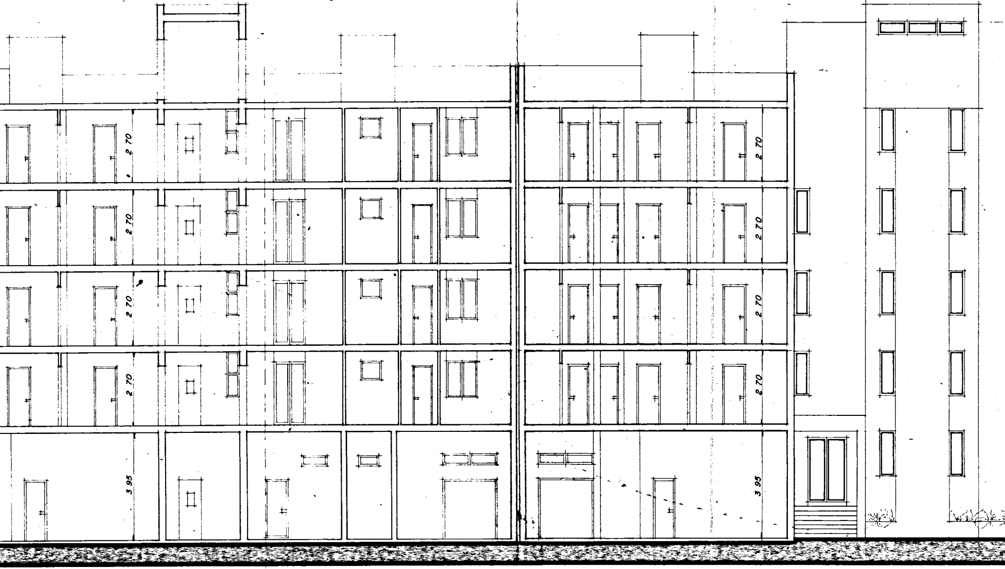
2 70
2 70
2 70
2 70
3 95
2 70
2 70
2 70
2 70
3 95

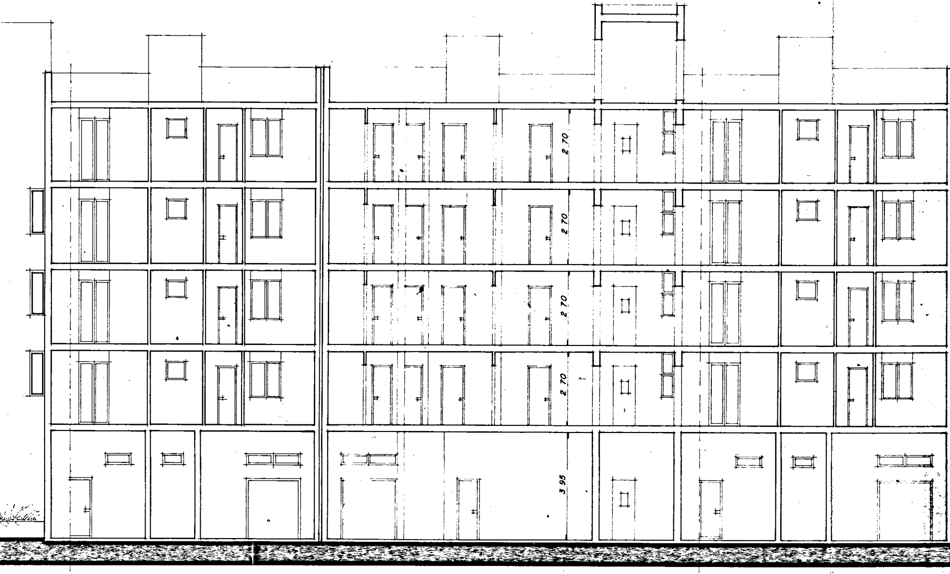
2 70
2 70
2 70
2 70
3 95

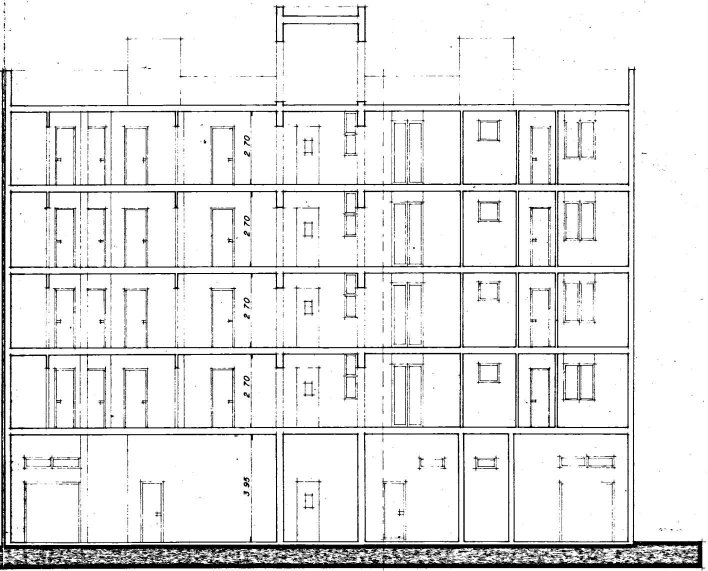
2 70
2 70
2 70
2 70
3 95

SEZIONE X - X

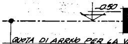
-0.50
QUOTA DI ARRIVO PER LA V
DELLE OPERE A MISURA

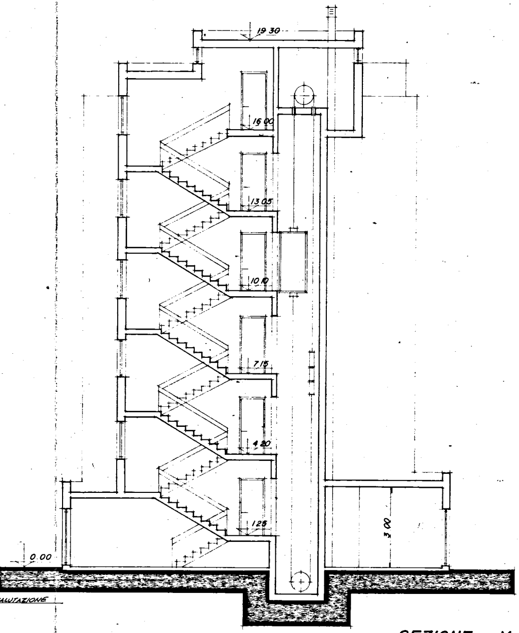
19 30
16 00
13 05
10 10
7 15
4 20
1 25
3 00
0.00
ALUTAZIONE

SEZIONE Y - Y