


ISTITUTO AUTONOMO CASE POPOLARI-BRINDISI	
LEGGE 27-5-1975 N.166	PROGRAMMA INTERVENTO 001/41/1
PROGETTO PER LA COSTRUZIONE DI ALLOGGI POPOLARI IN BRINDISI - QUARTIERE S. ELIA EST	
FABBRICATO 19 b	ALLOGGI 32 DA VANI 6 = VANI 192
PARTICOLARI COSTRUTTIVI PROSPETTO	UFFICIO PROGETTAZIONE I.A.C.P. - BRINDISI
SCALA 1: 20	IL DIRETTORE TECNICO DOTT. ING. ANTONIO LONGO
DATA	
AGGIORNAMENTI	TAV. 9

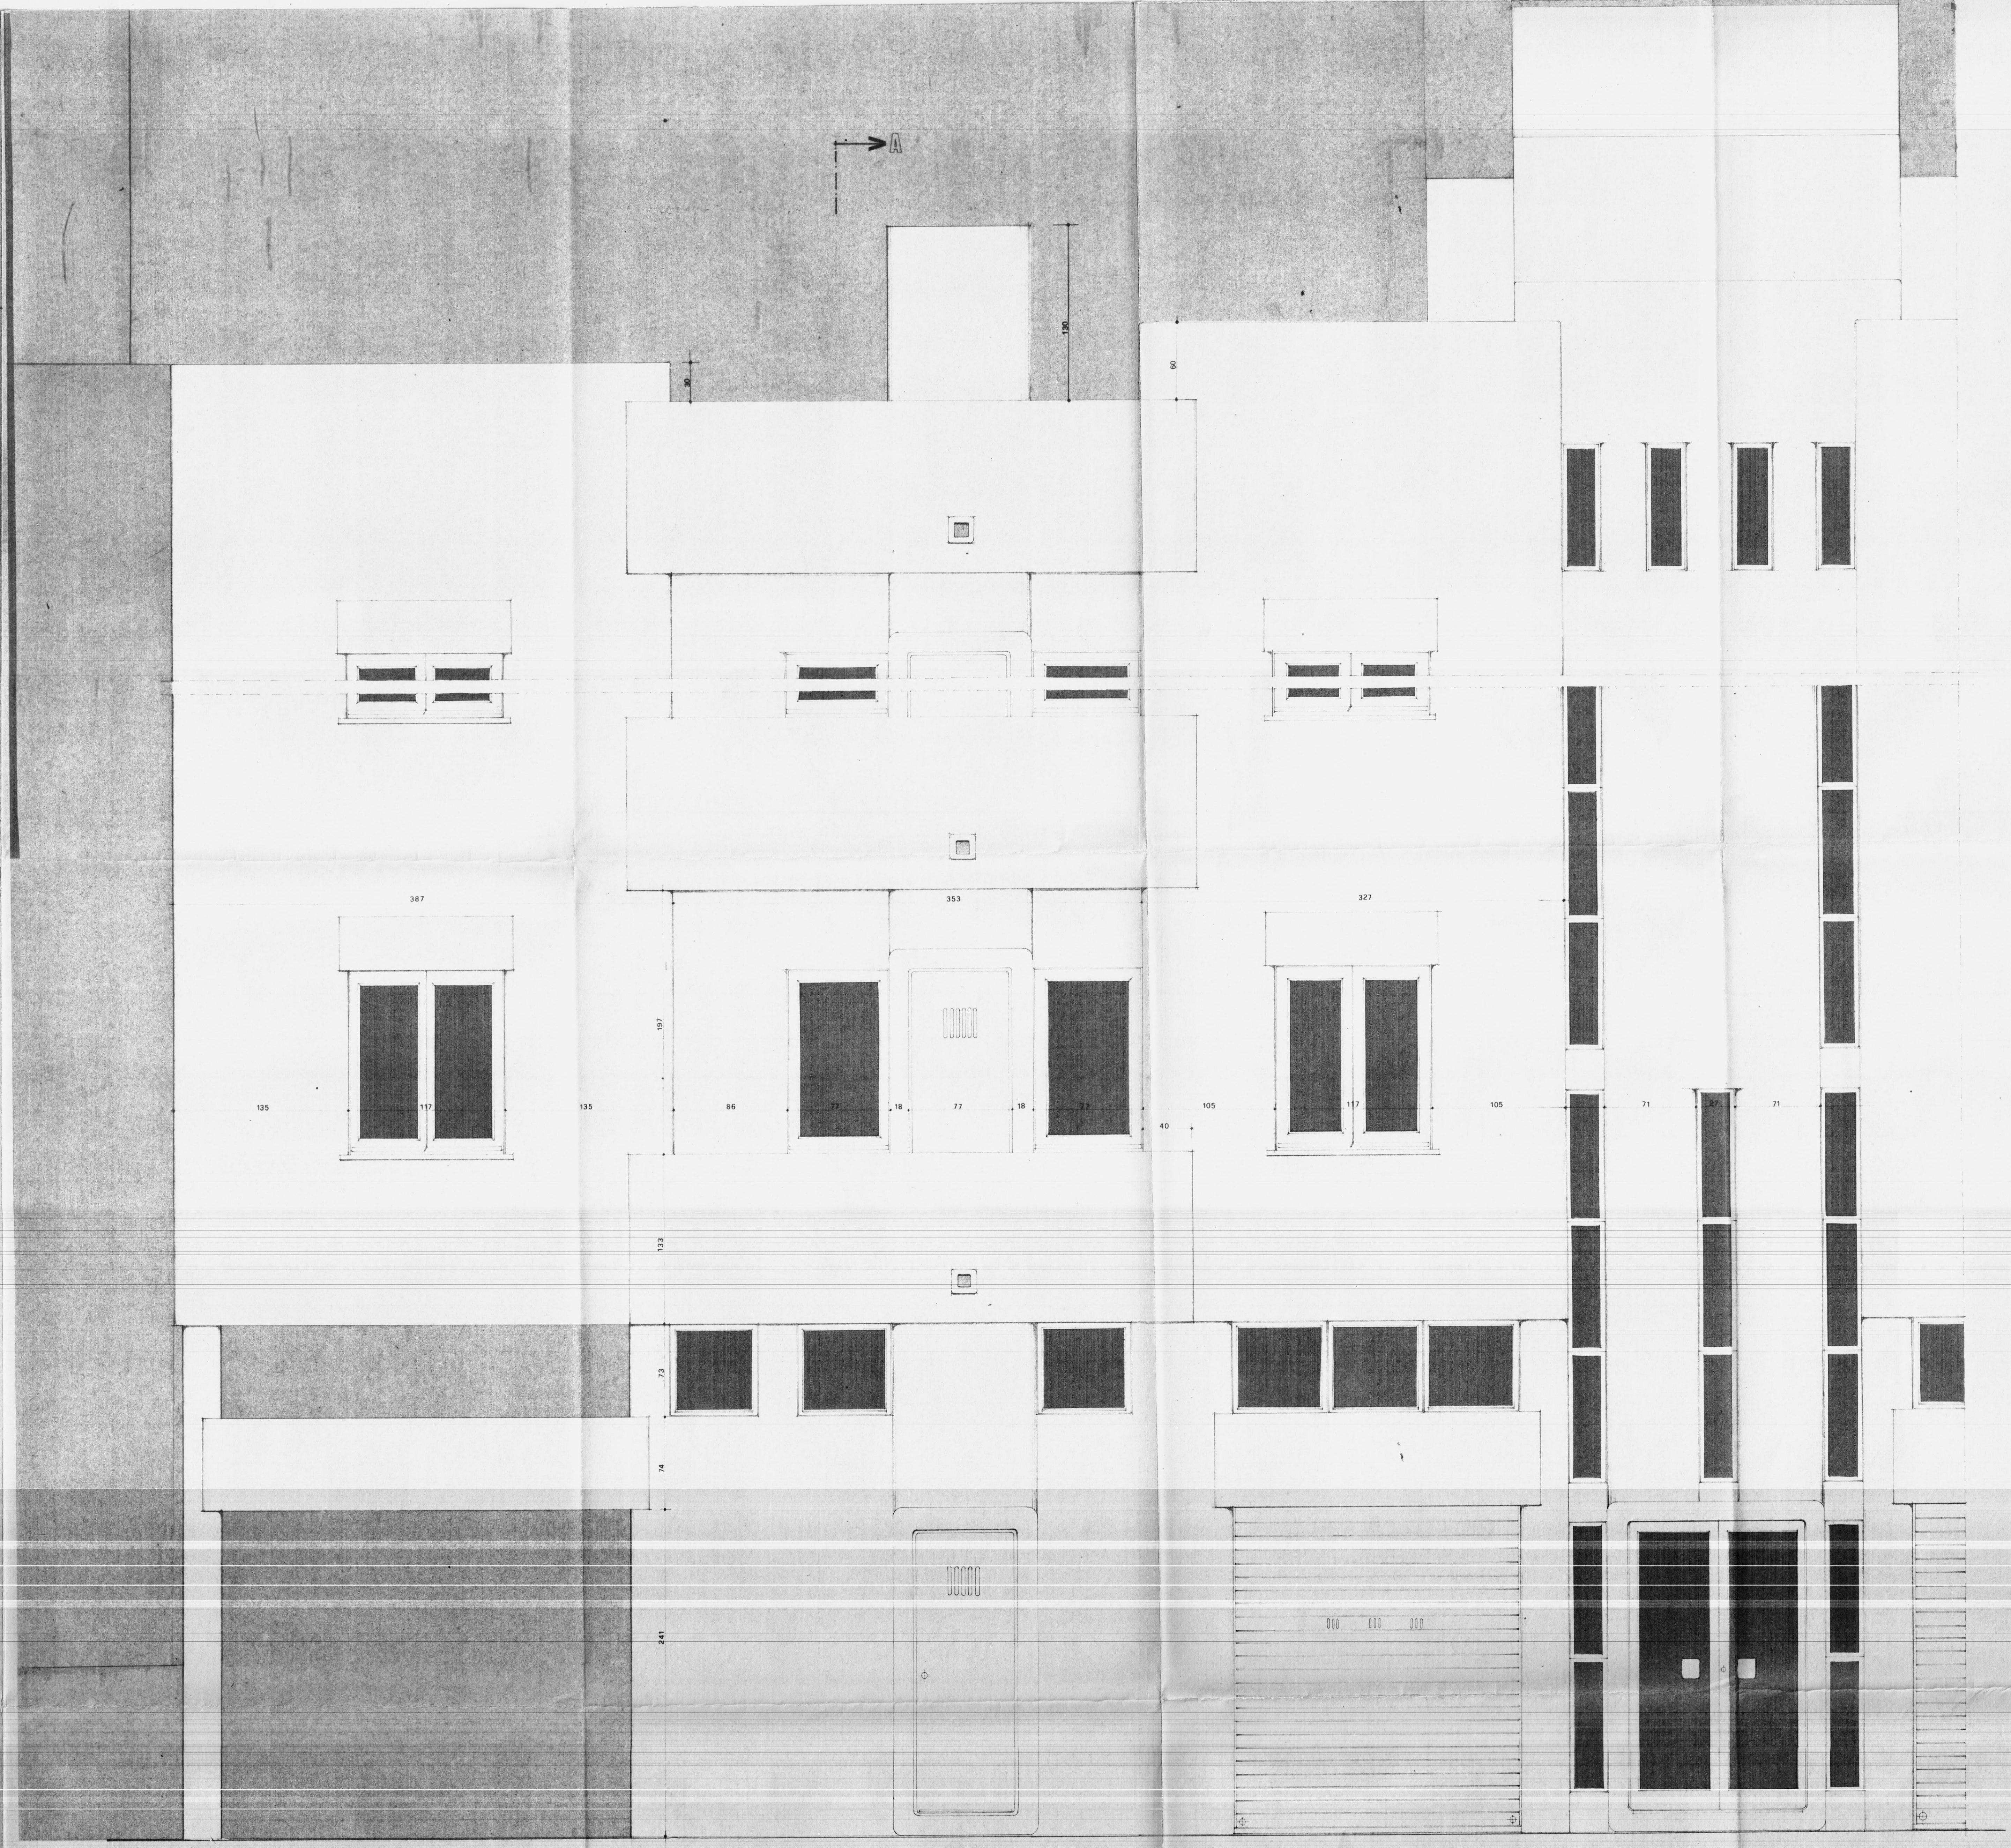

N.B. LE QUOTE SONO RIFERITE AL FINITO

PROSPETTO
SCALA 1:20