

COOPERATIVA MINERVA

BRINDISI - COMMENDA

PIANTA DEL PIANO TERRA

IMPRESA

CALCOLI STATICI


Impresa Minerva

G. Minerva

Brindisi, li

Ing. Napolitano

LE TRAVI INTERNE
SONO IDENTICHE A QUELLE
DEL PIANO TIPO.

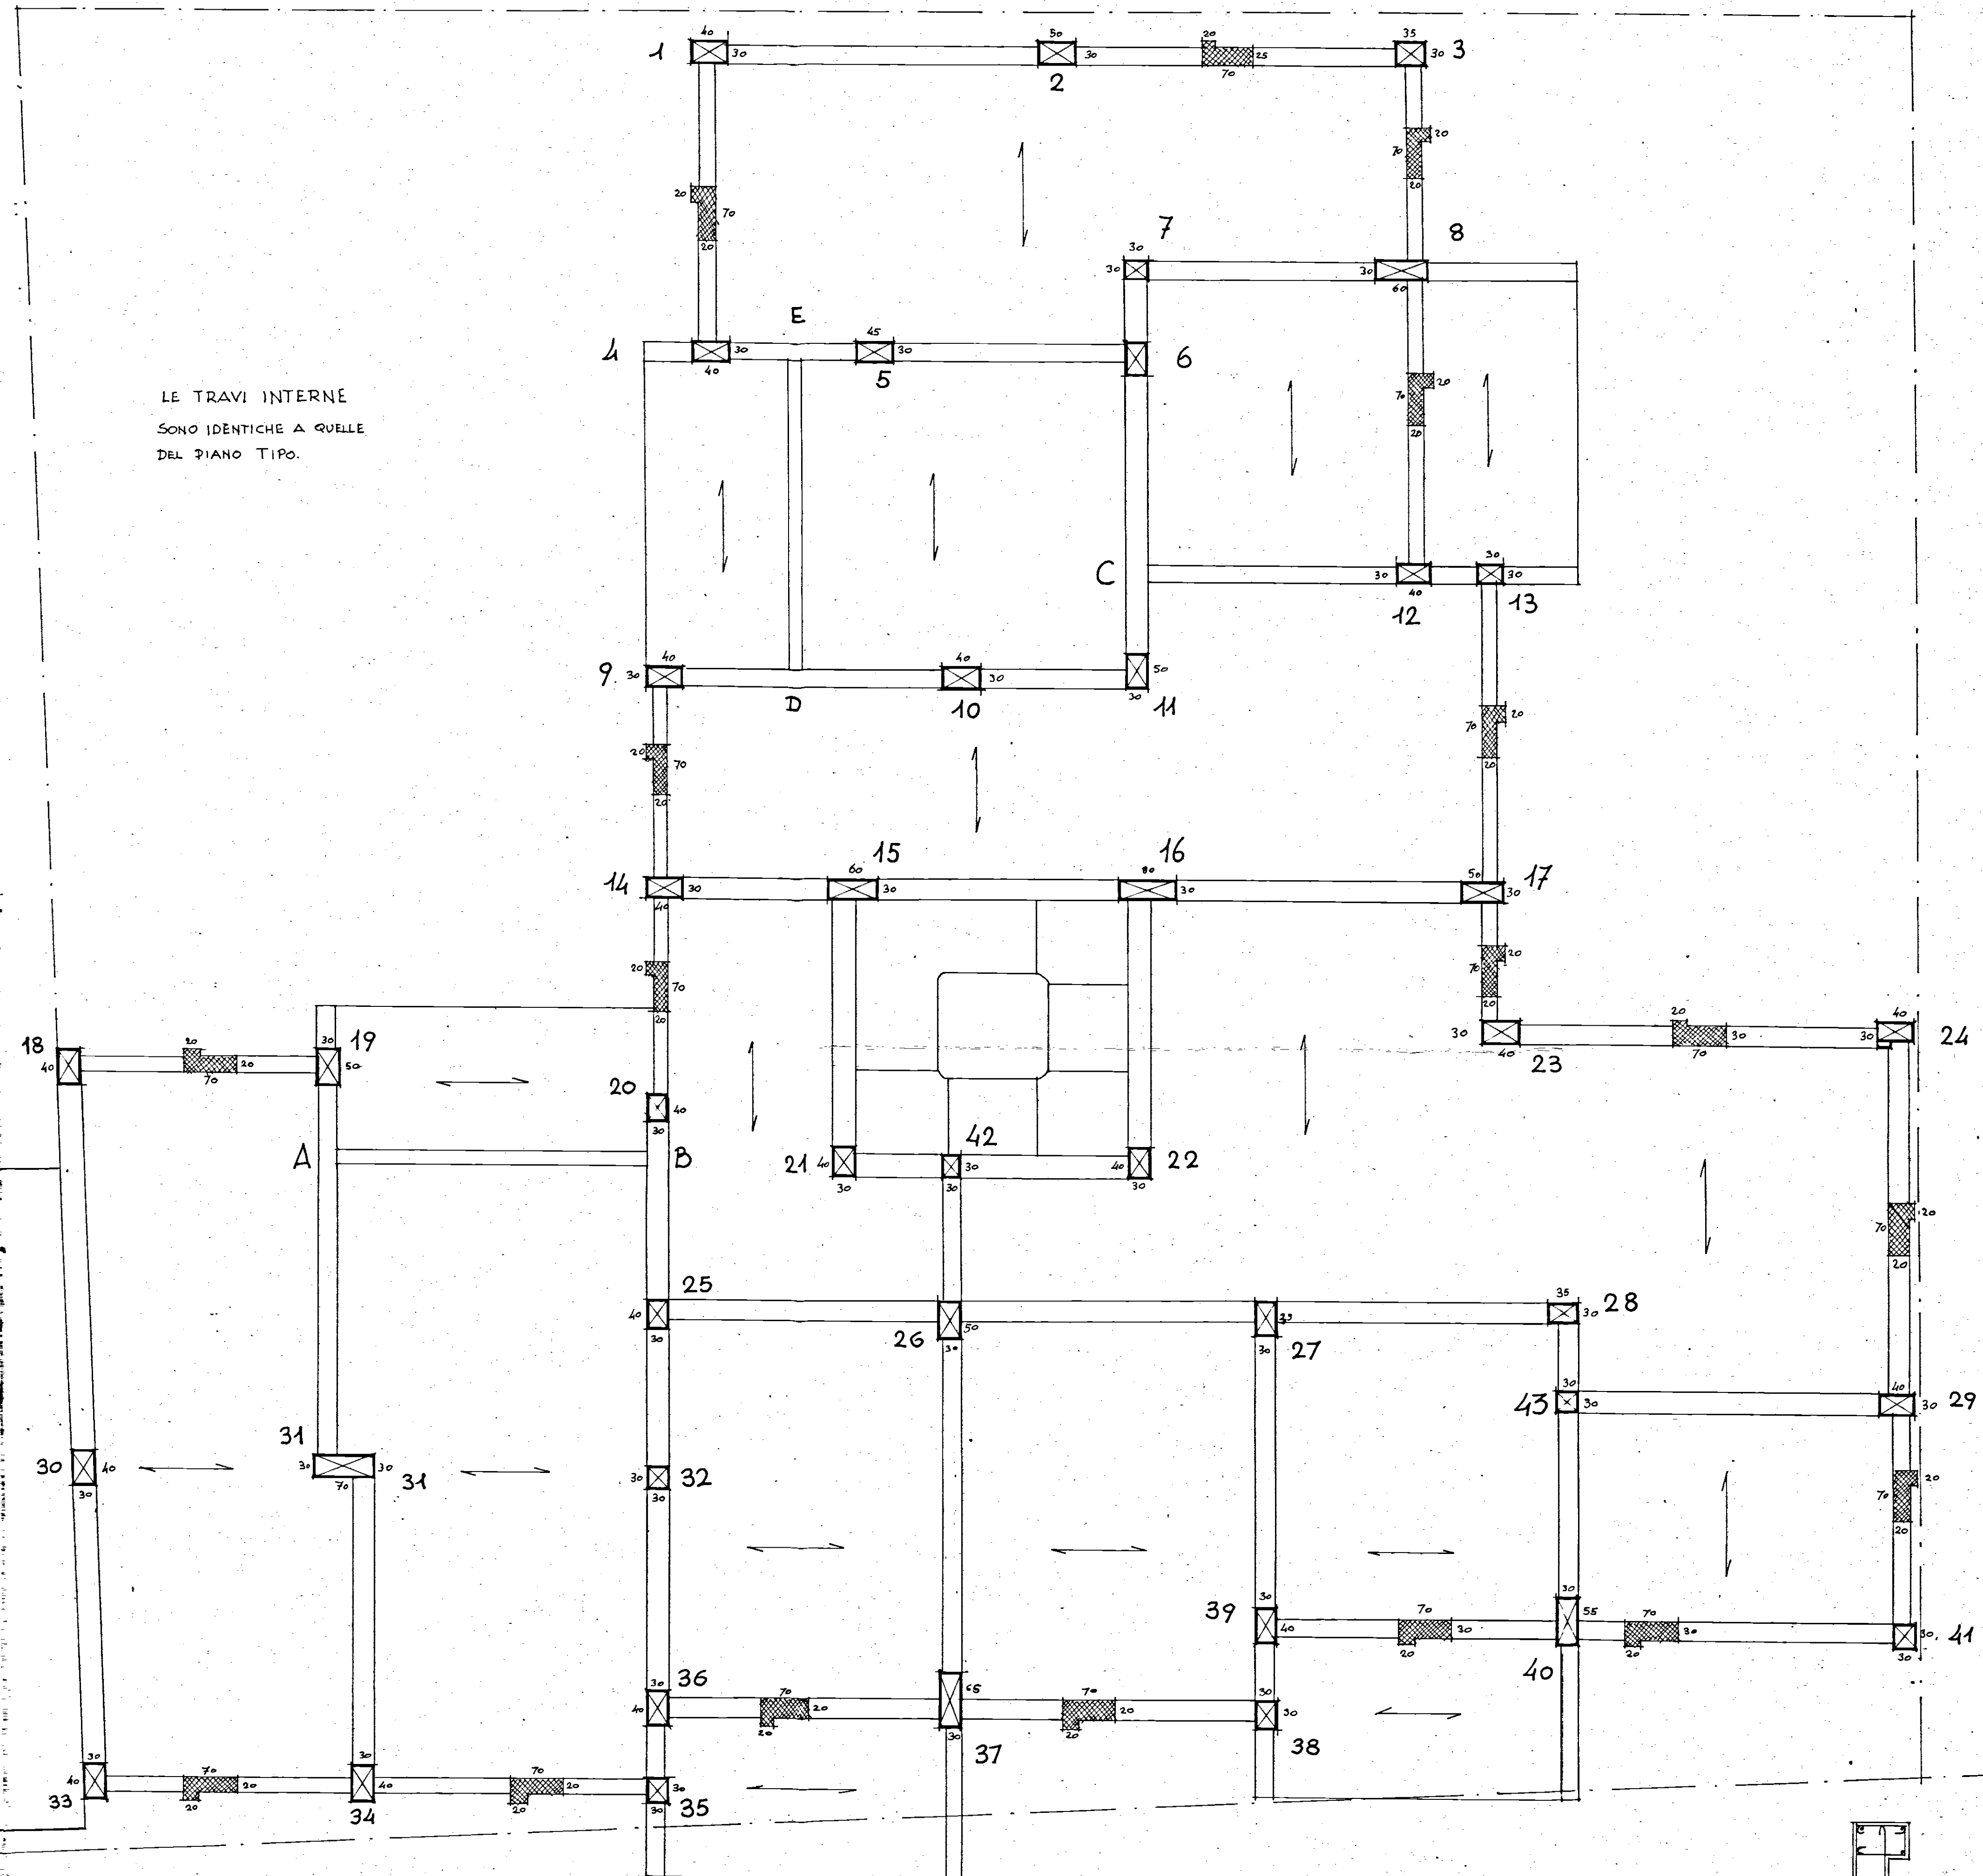

NUOVA VIA.

SCALA 1:50